




VISTA NORTE BLOQUE A - FRENTE CALLE LA FLOR

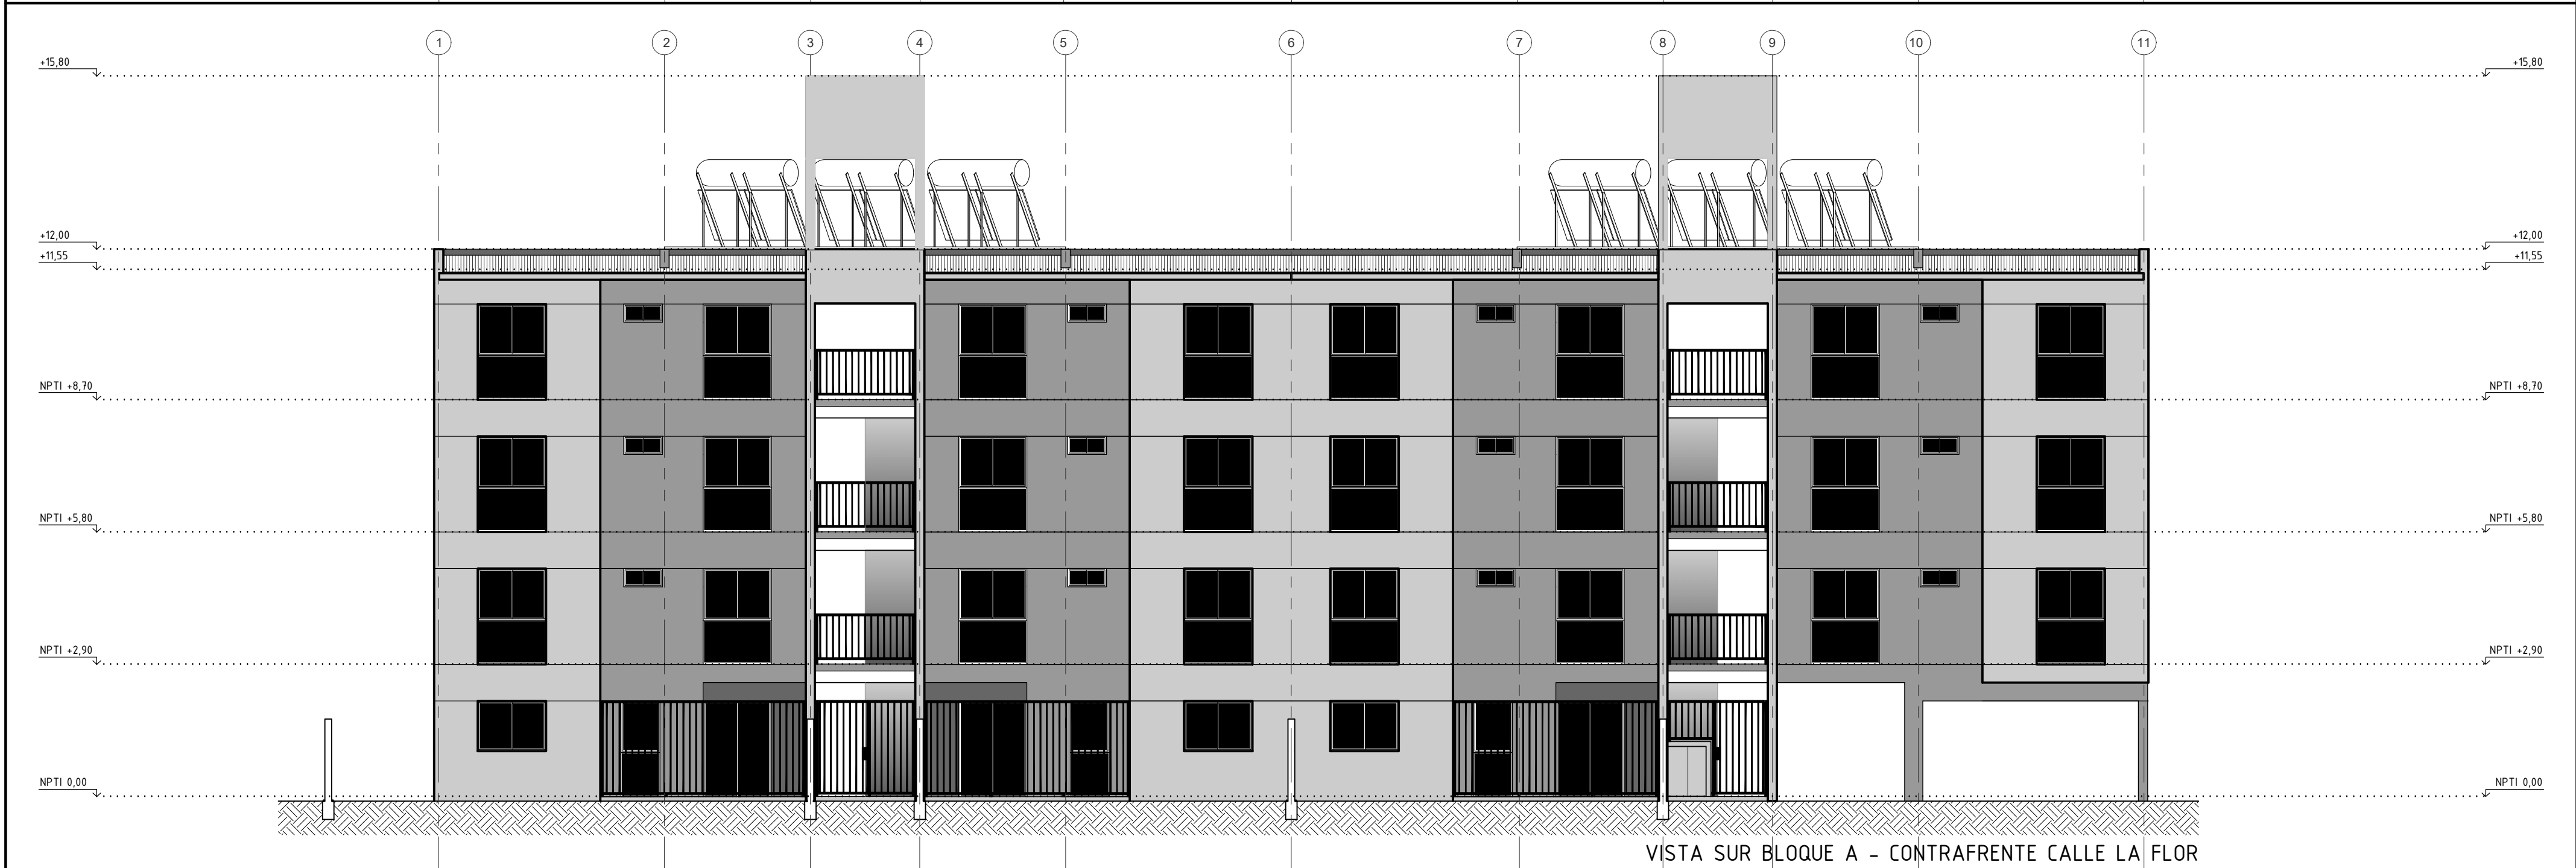

VISTA SUR BLOQUE A - CONTRAFRENTE CALLE LA FLOR