
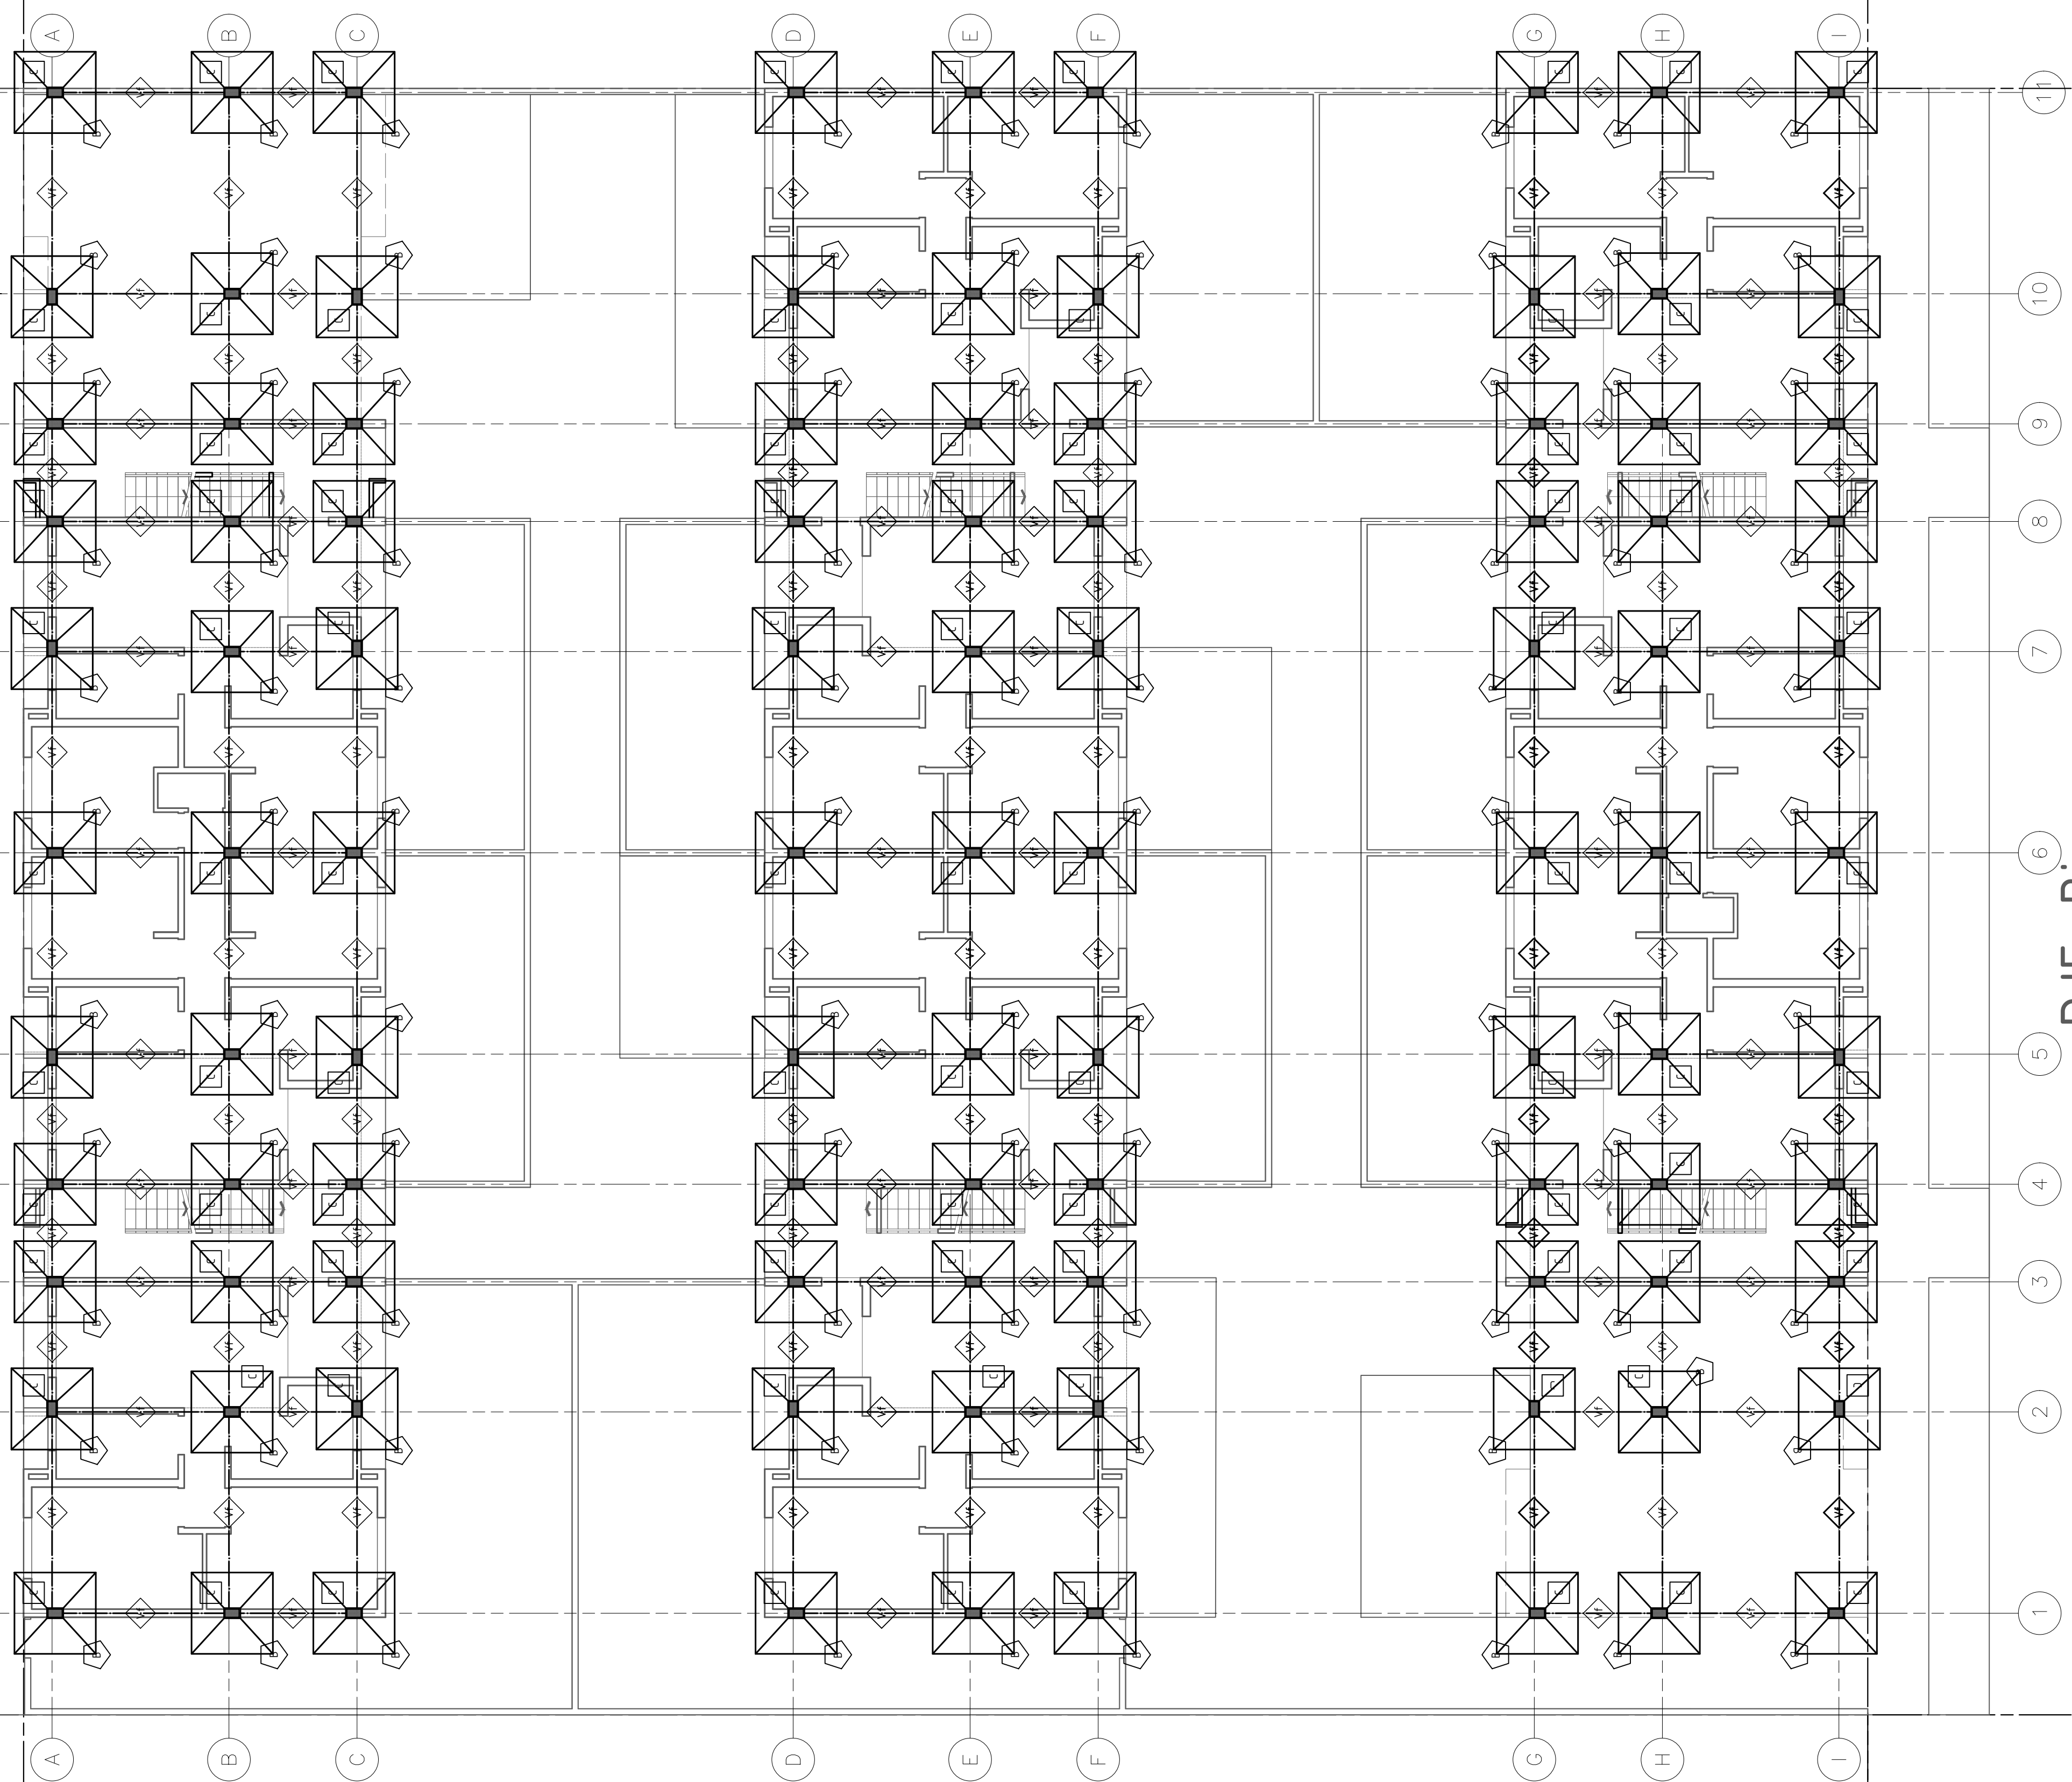


La Flor

REFERENCIAS	
	Bases
	Columnas
	Vigas
	Vigas de Fundación
	Vigas Principales Cubiertas
	Vigas Apoyo Cubierta Metálica
	Vigas Apoyo Principal Colectores Solares Presiones y Cálculo Utilización y Dimensiones de Colectores Solares
	Vigas Apoyo Principal Tq Reserva Presiones y Cálculo Utilización y Dimensiones de Tq de Reserva
	Losas
	Losas Escalera

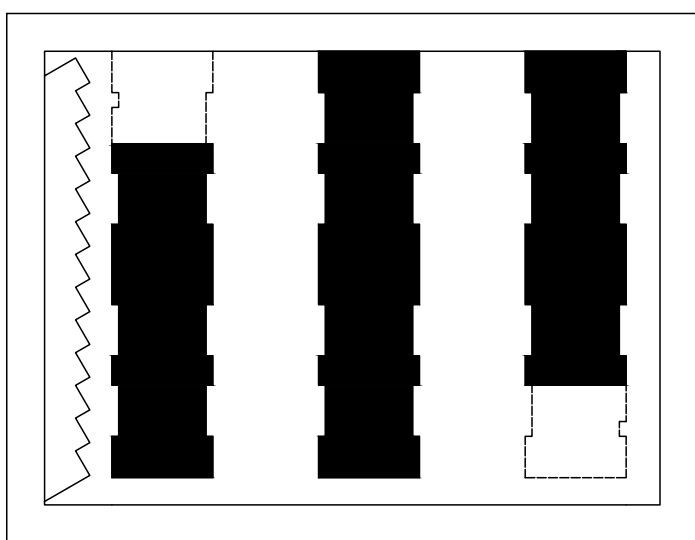

PJE. Bigua
ORD 3051/82 - 5727/93