



REFERENCIAS	
	Bases
	Columnas
	Vigas
	Vigas de Fundación
	Vigas Principales Cubiertas
	Vigas Apoyo Cubierta Metálica
	Vigas Apoyo Principal Colectores Solares
	Vigas Apoyo Principal Tq Reserva
	Losas
	Losas Escalera

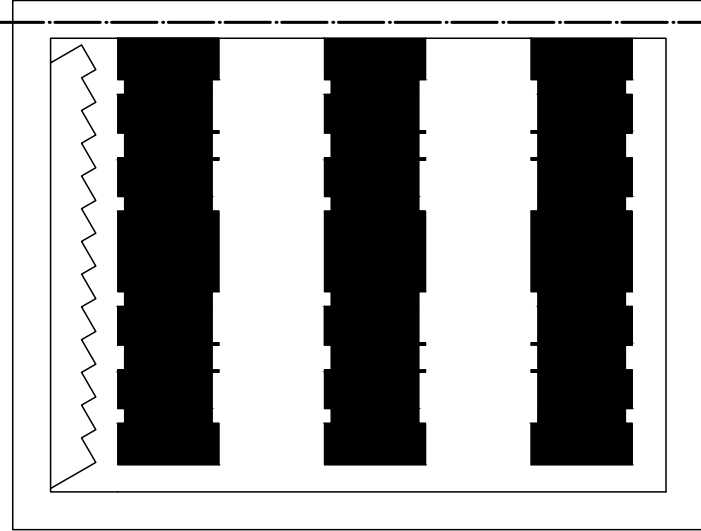

La Flor

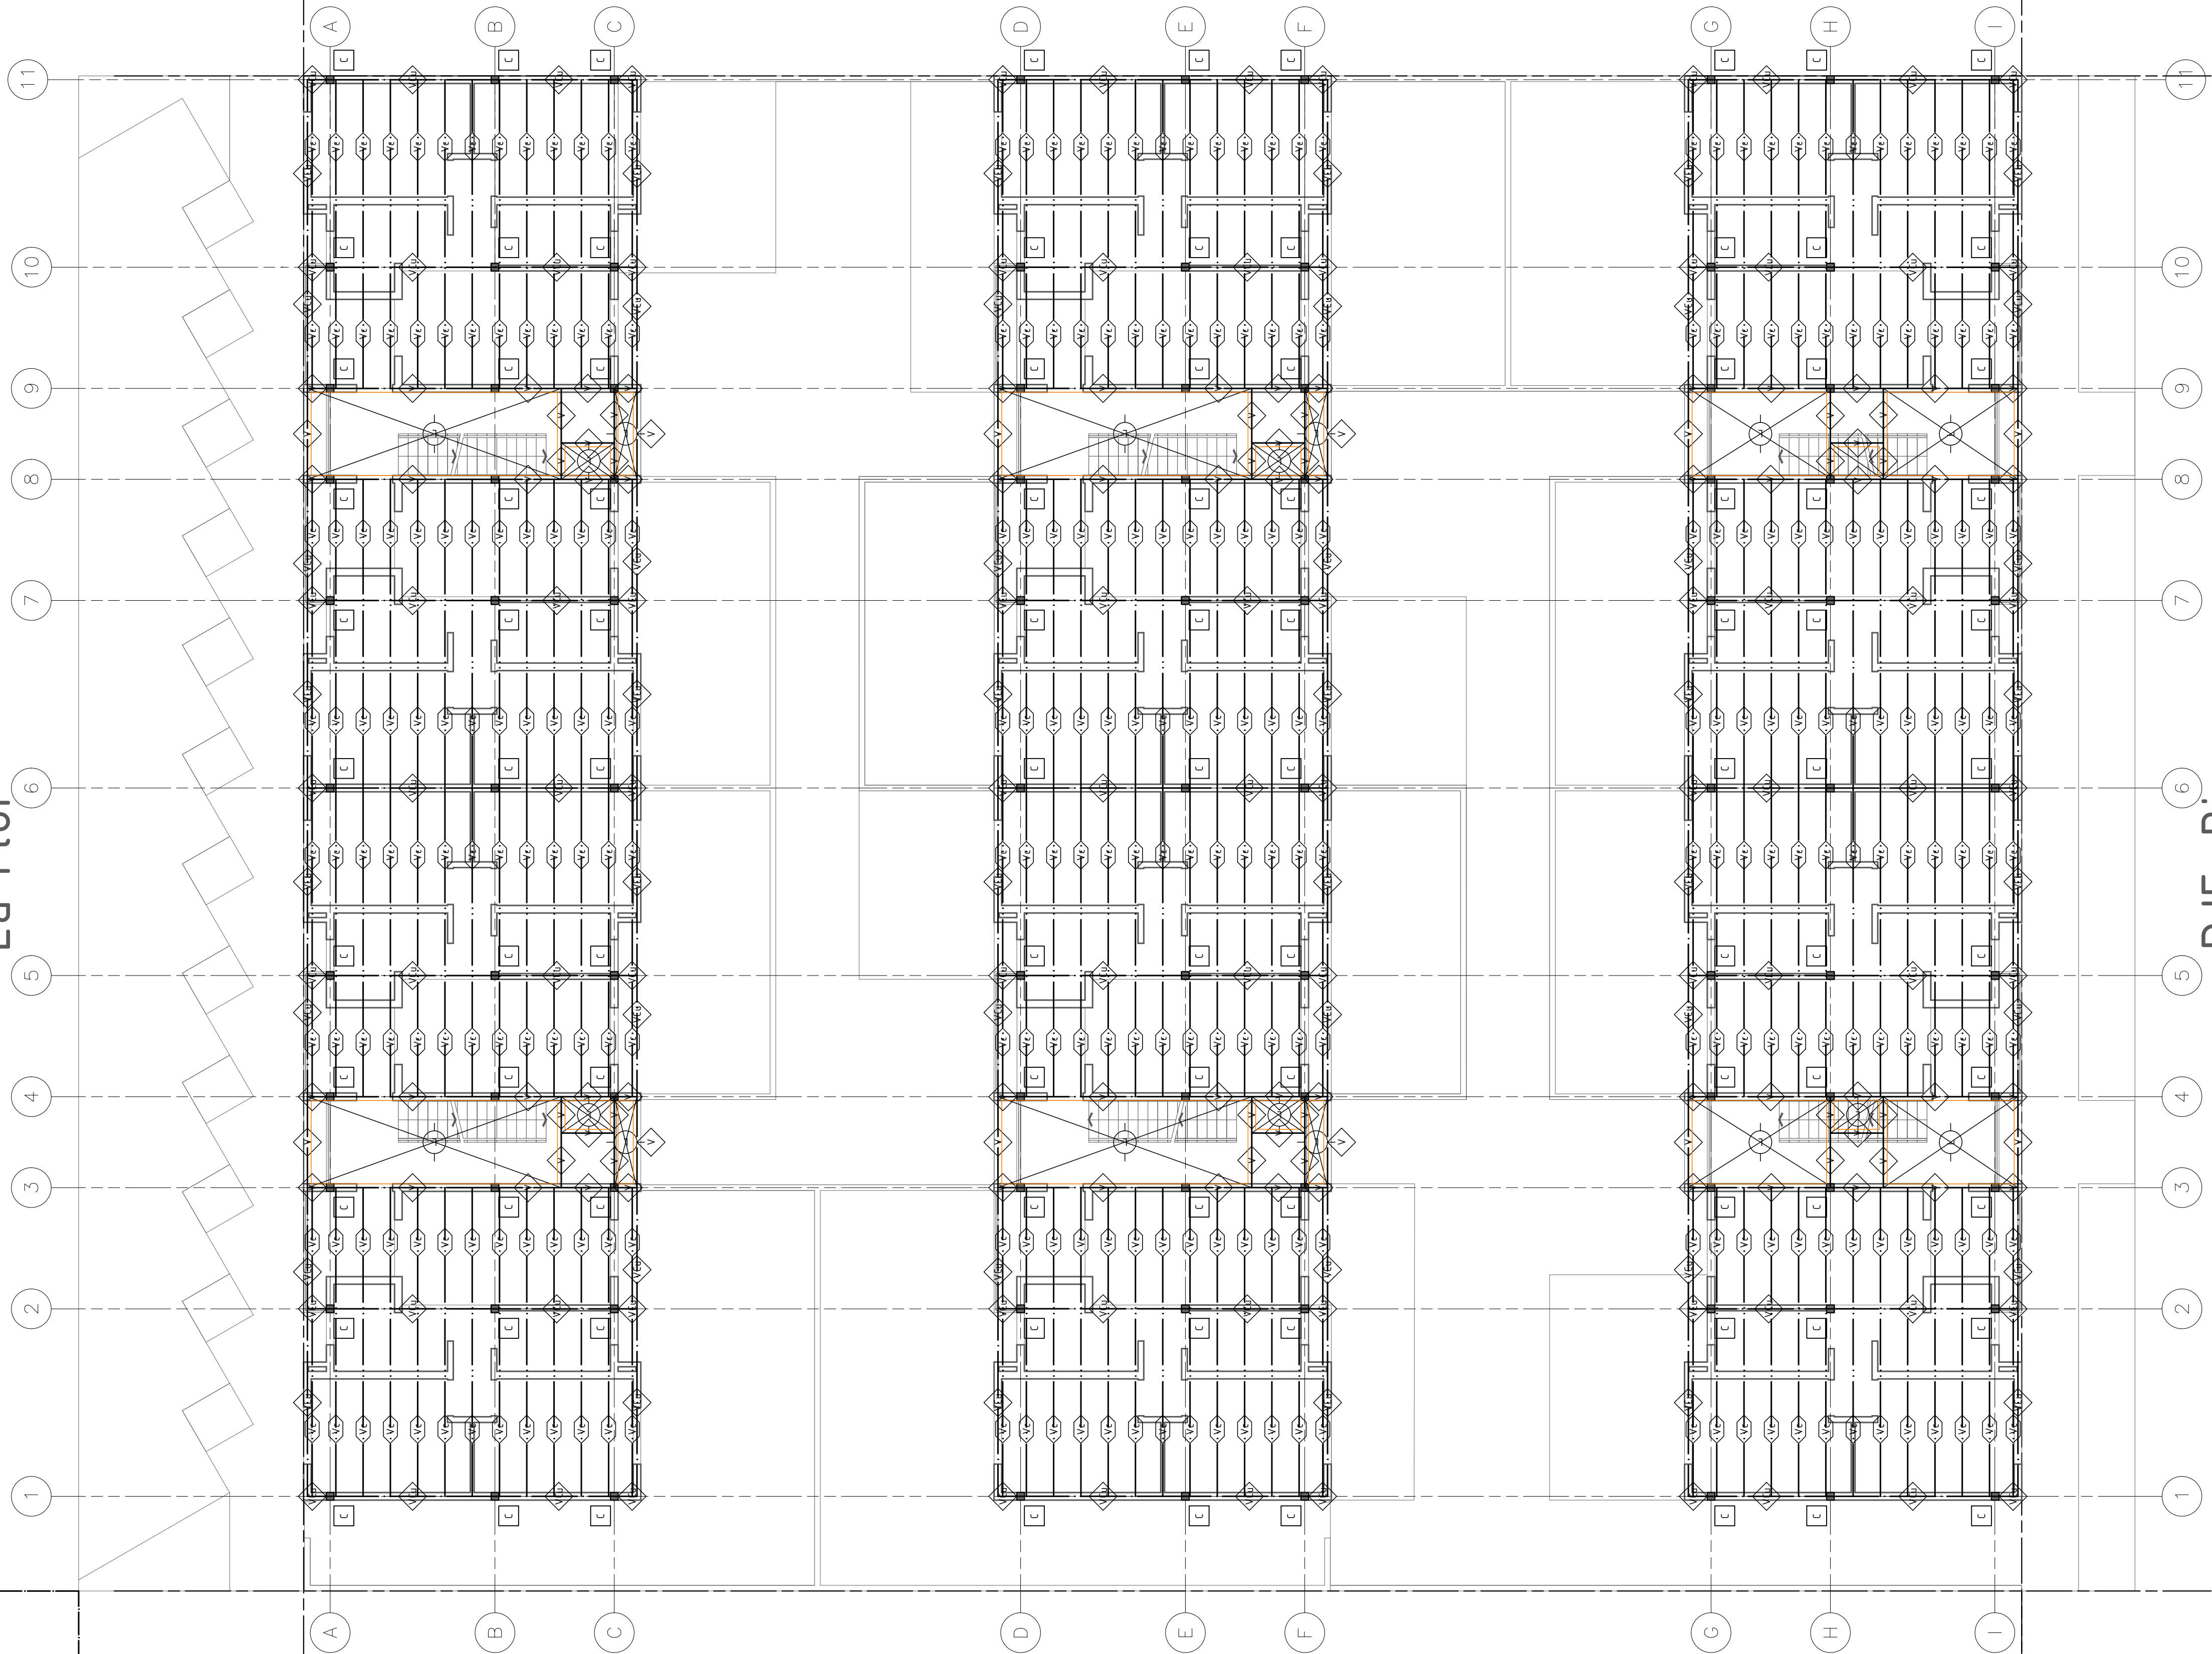

PJE. Bigua
ORD 3051/82 - 5727/93