

REFERENCIAS

B

Bases

C

Columnas

V

Vigas

Vf

Vigas de Fundación

Vcu

Vigas Principales Cubiertas

Vc

Vigas Apoyo Cubierta Metálica

Vs

Vigas Apoyo Principal Colectores Solares
Posicioner y Cálculo s/Ubicación y Dimensiones de Colectores Solares

Vtq


Vigas Apoyo Principal Tq Reserva
Posicioner y Cálculo s/Ubicación y Dimensiones de Tq de Reserva

L


Losas

Le

Losas Escalera

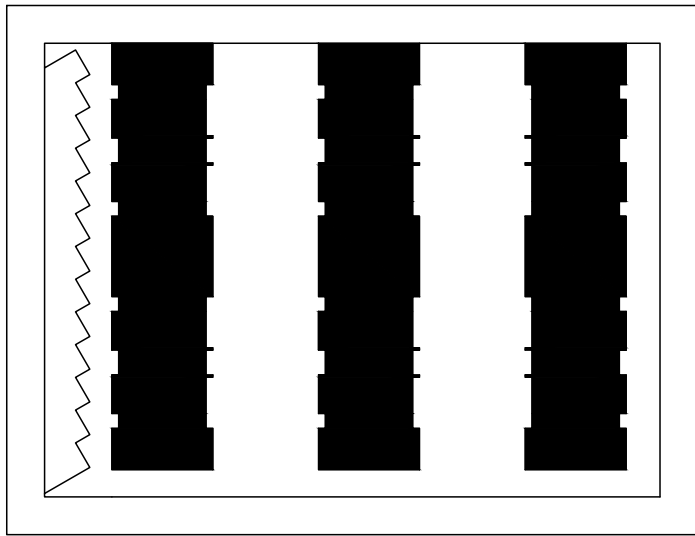

La Flor

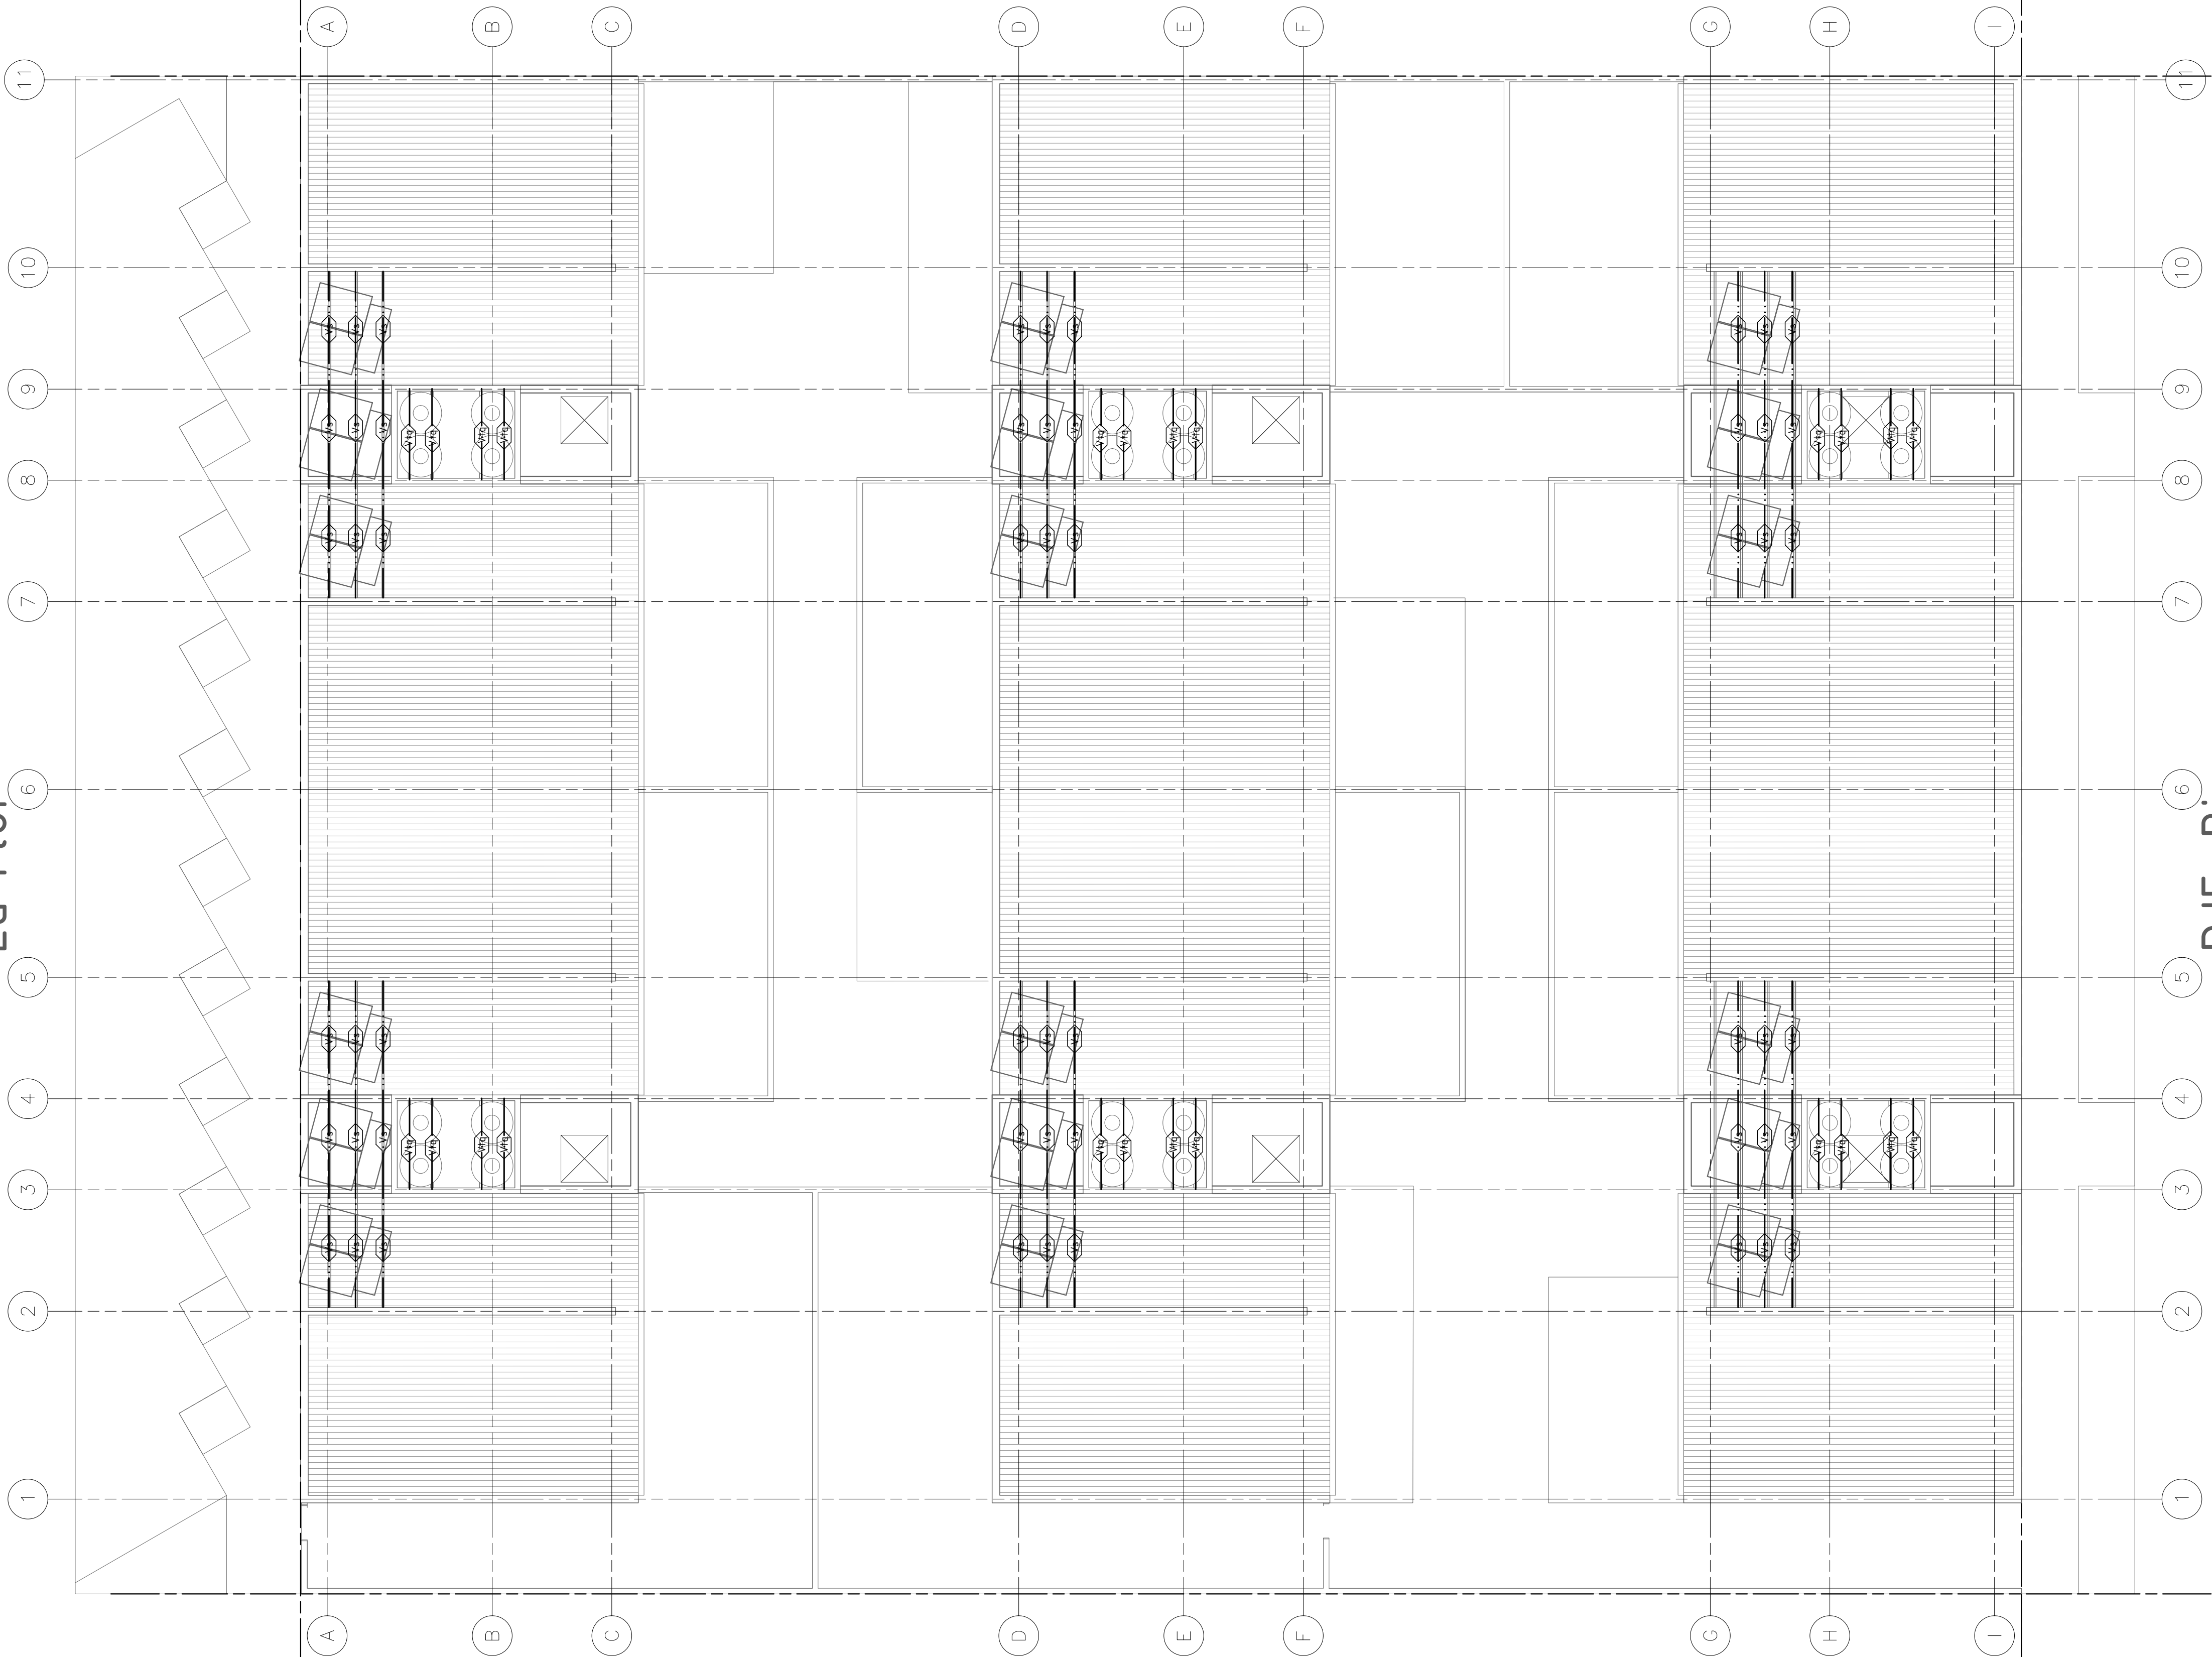

PJE. Bigua

ORD 3051/82 - 5727/93