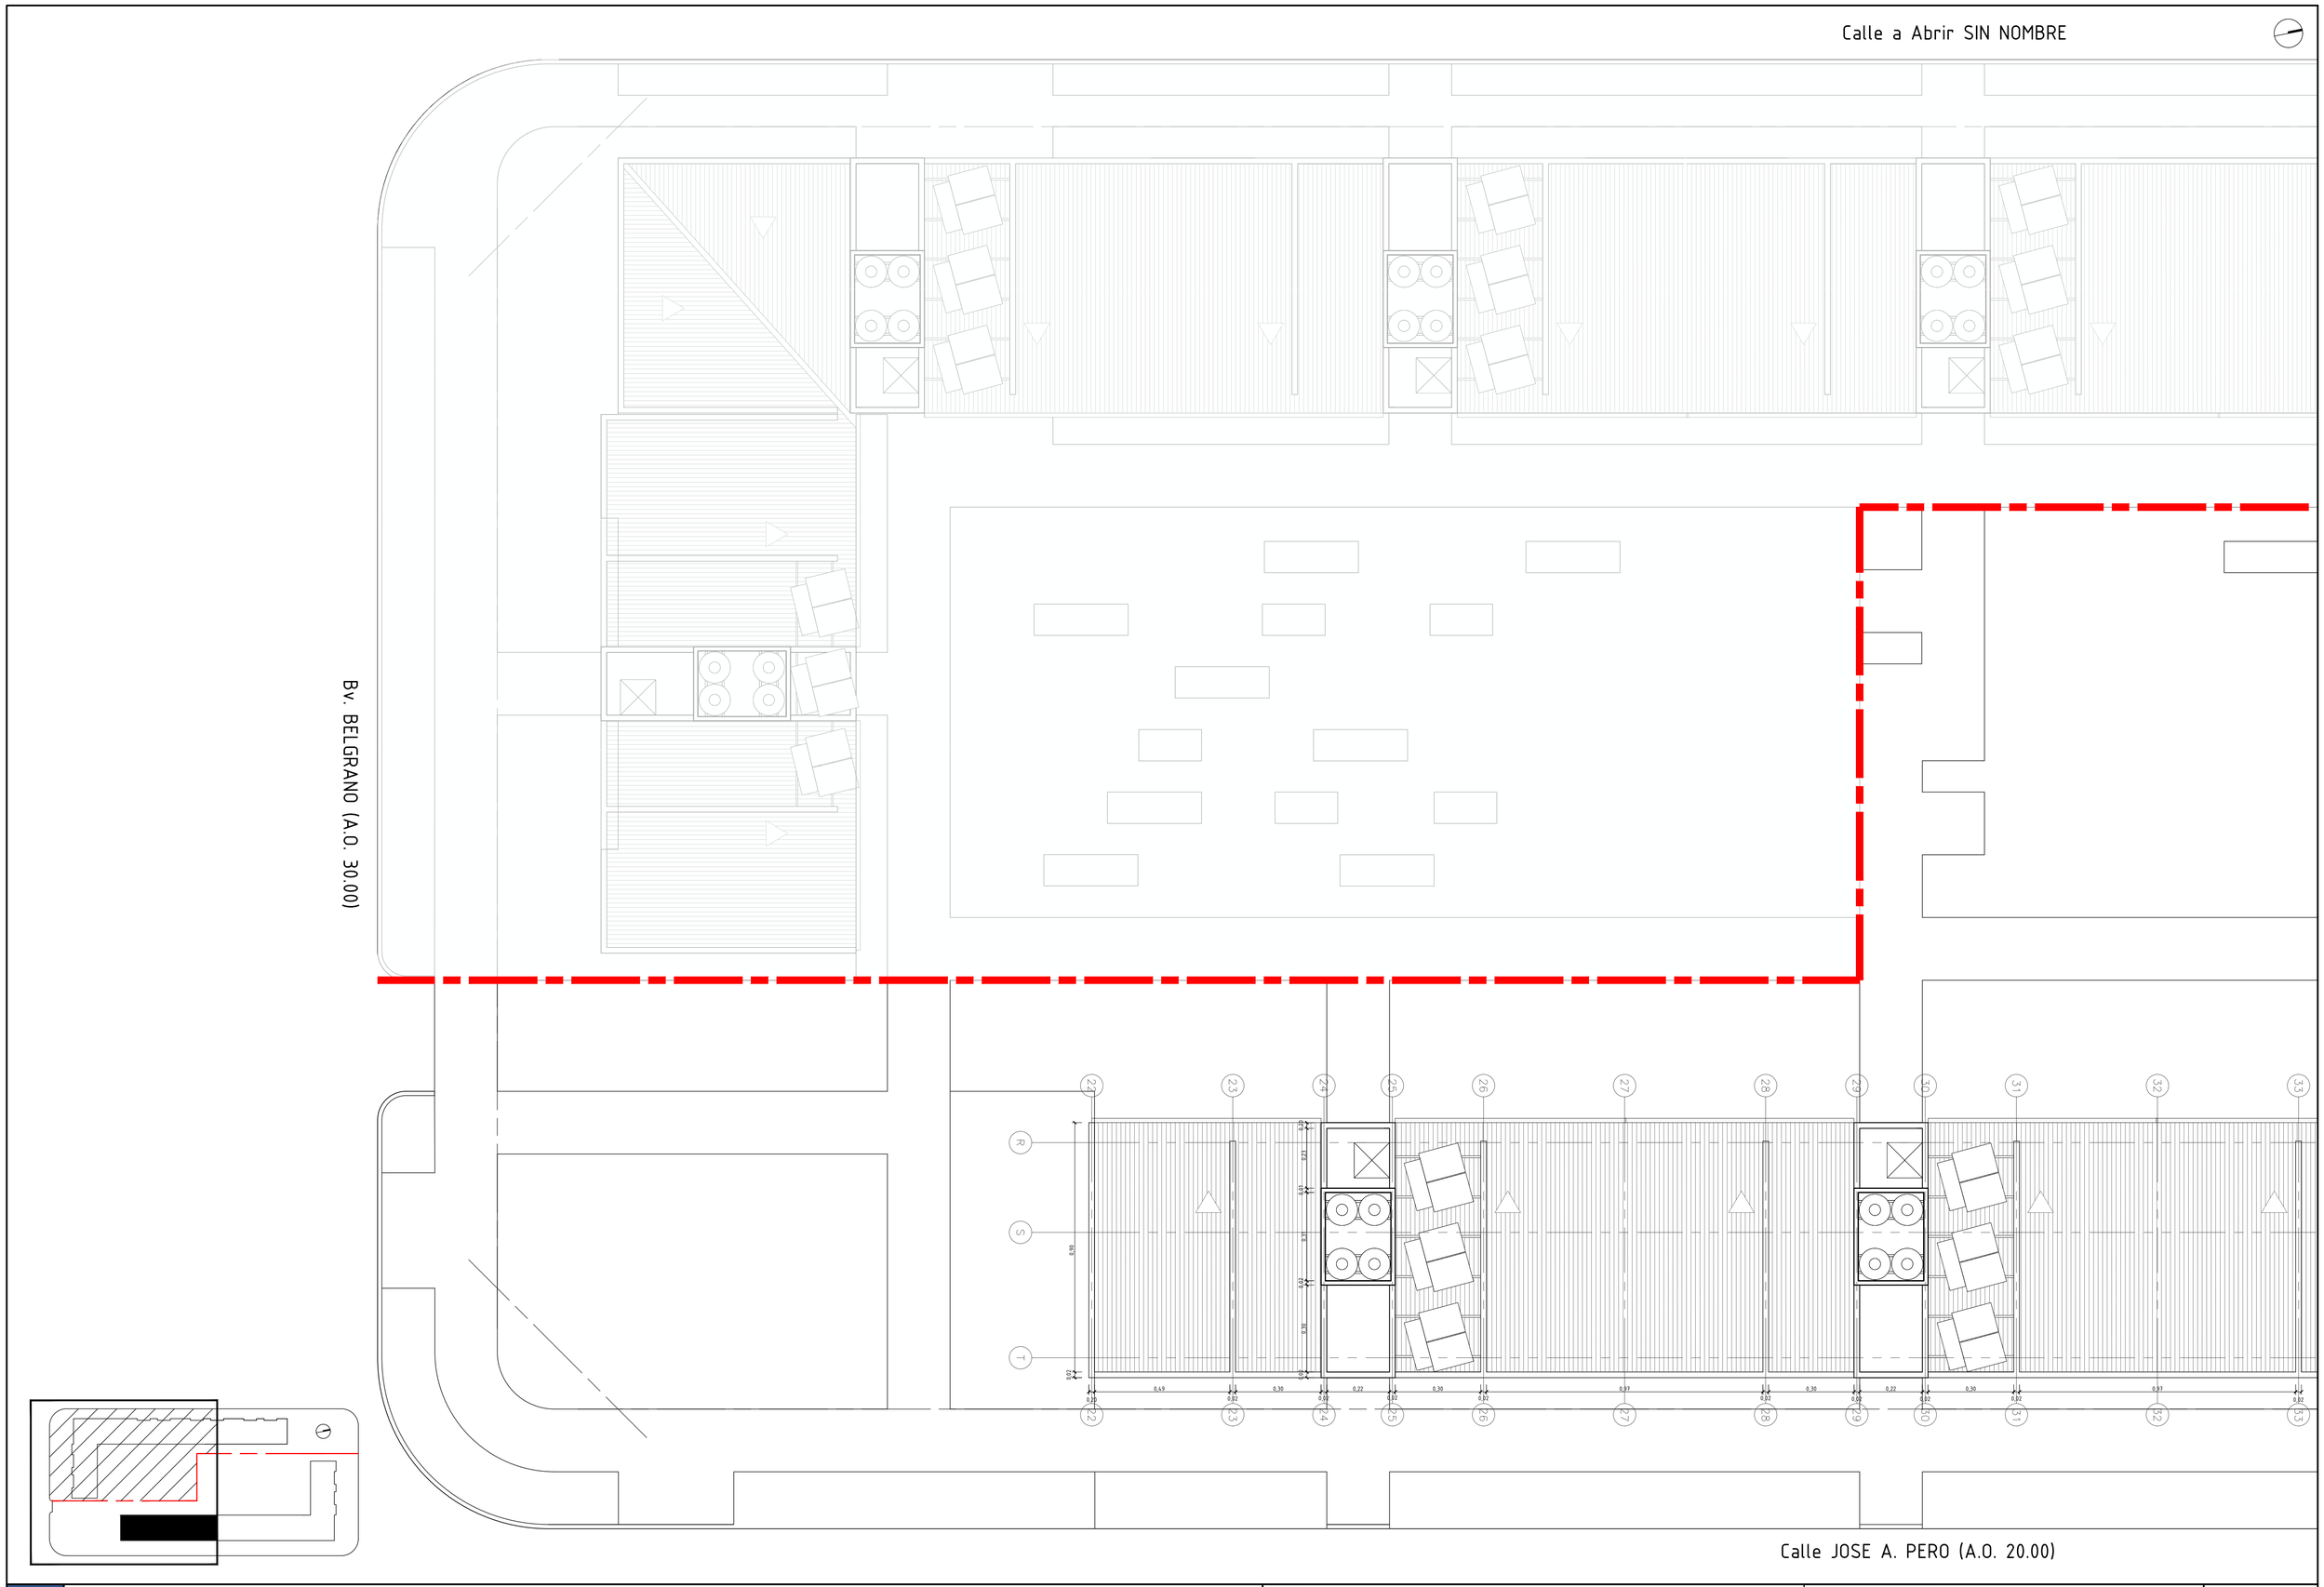

Santa Fe Provincia **MISPyH** **Secretaría de Hábitat, Urbanismo y Vivienda**	PLANO **PLANTA CUBIERTAS - Bloque B (Sur)** ARQUITECTURA 1/100	COMPLEJO HABITACIONAL **RUFINO- Bº Newbery- 33 Viviendas** RUFINO GENERAL LOPEZ	**A08**