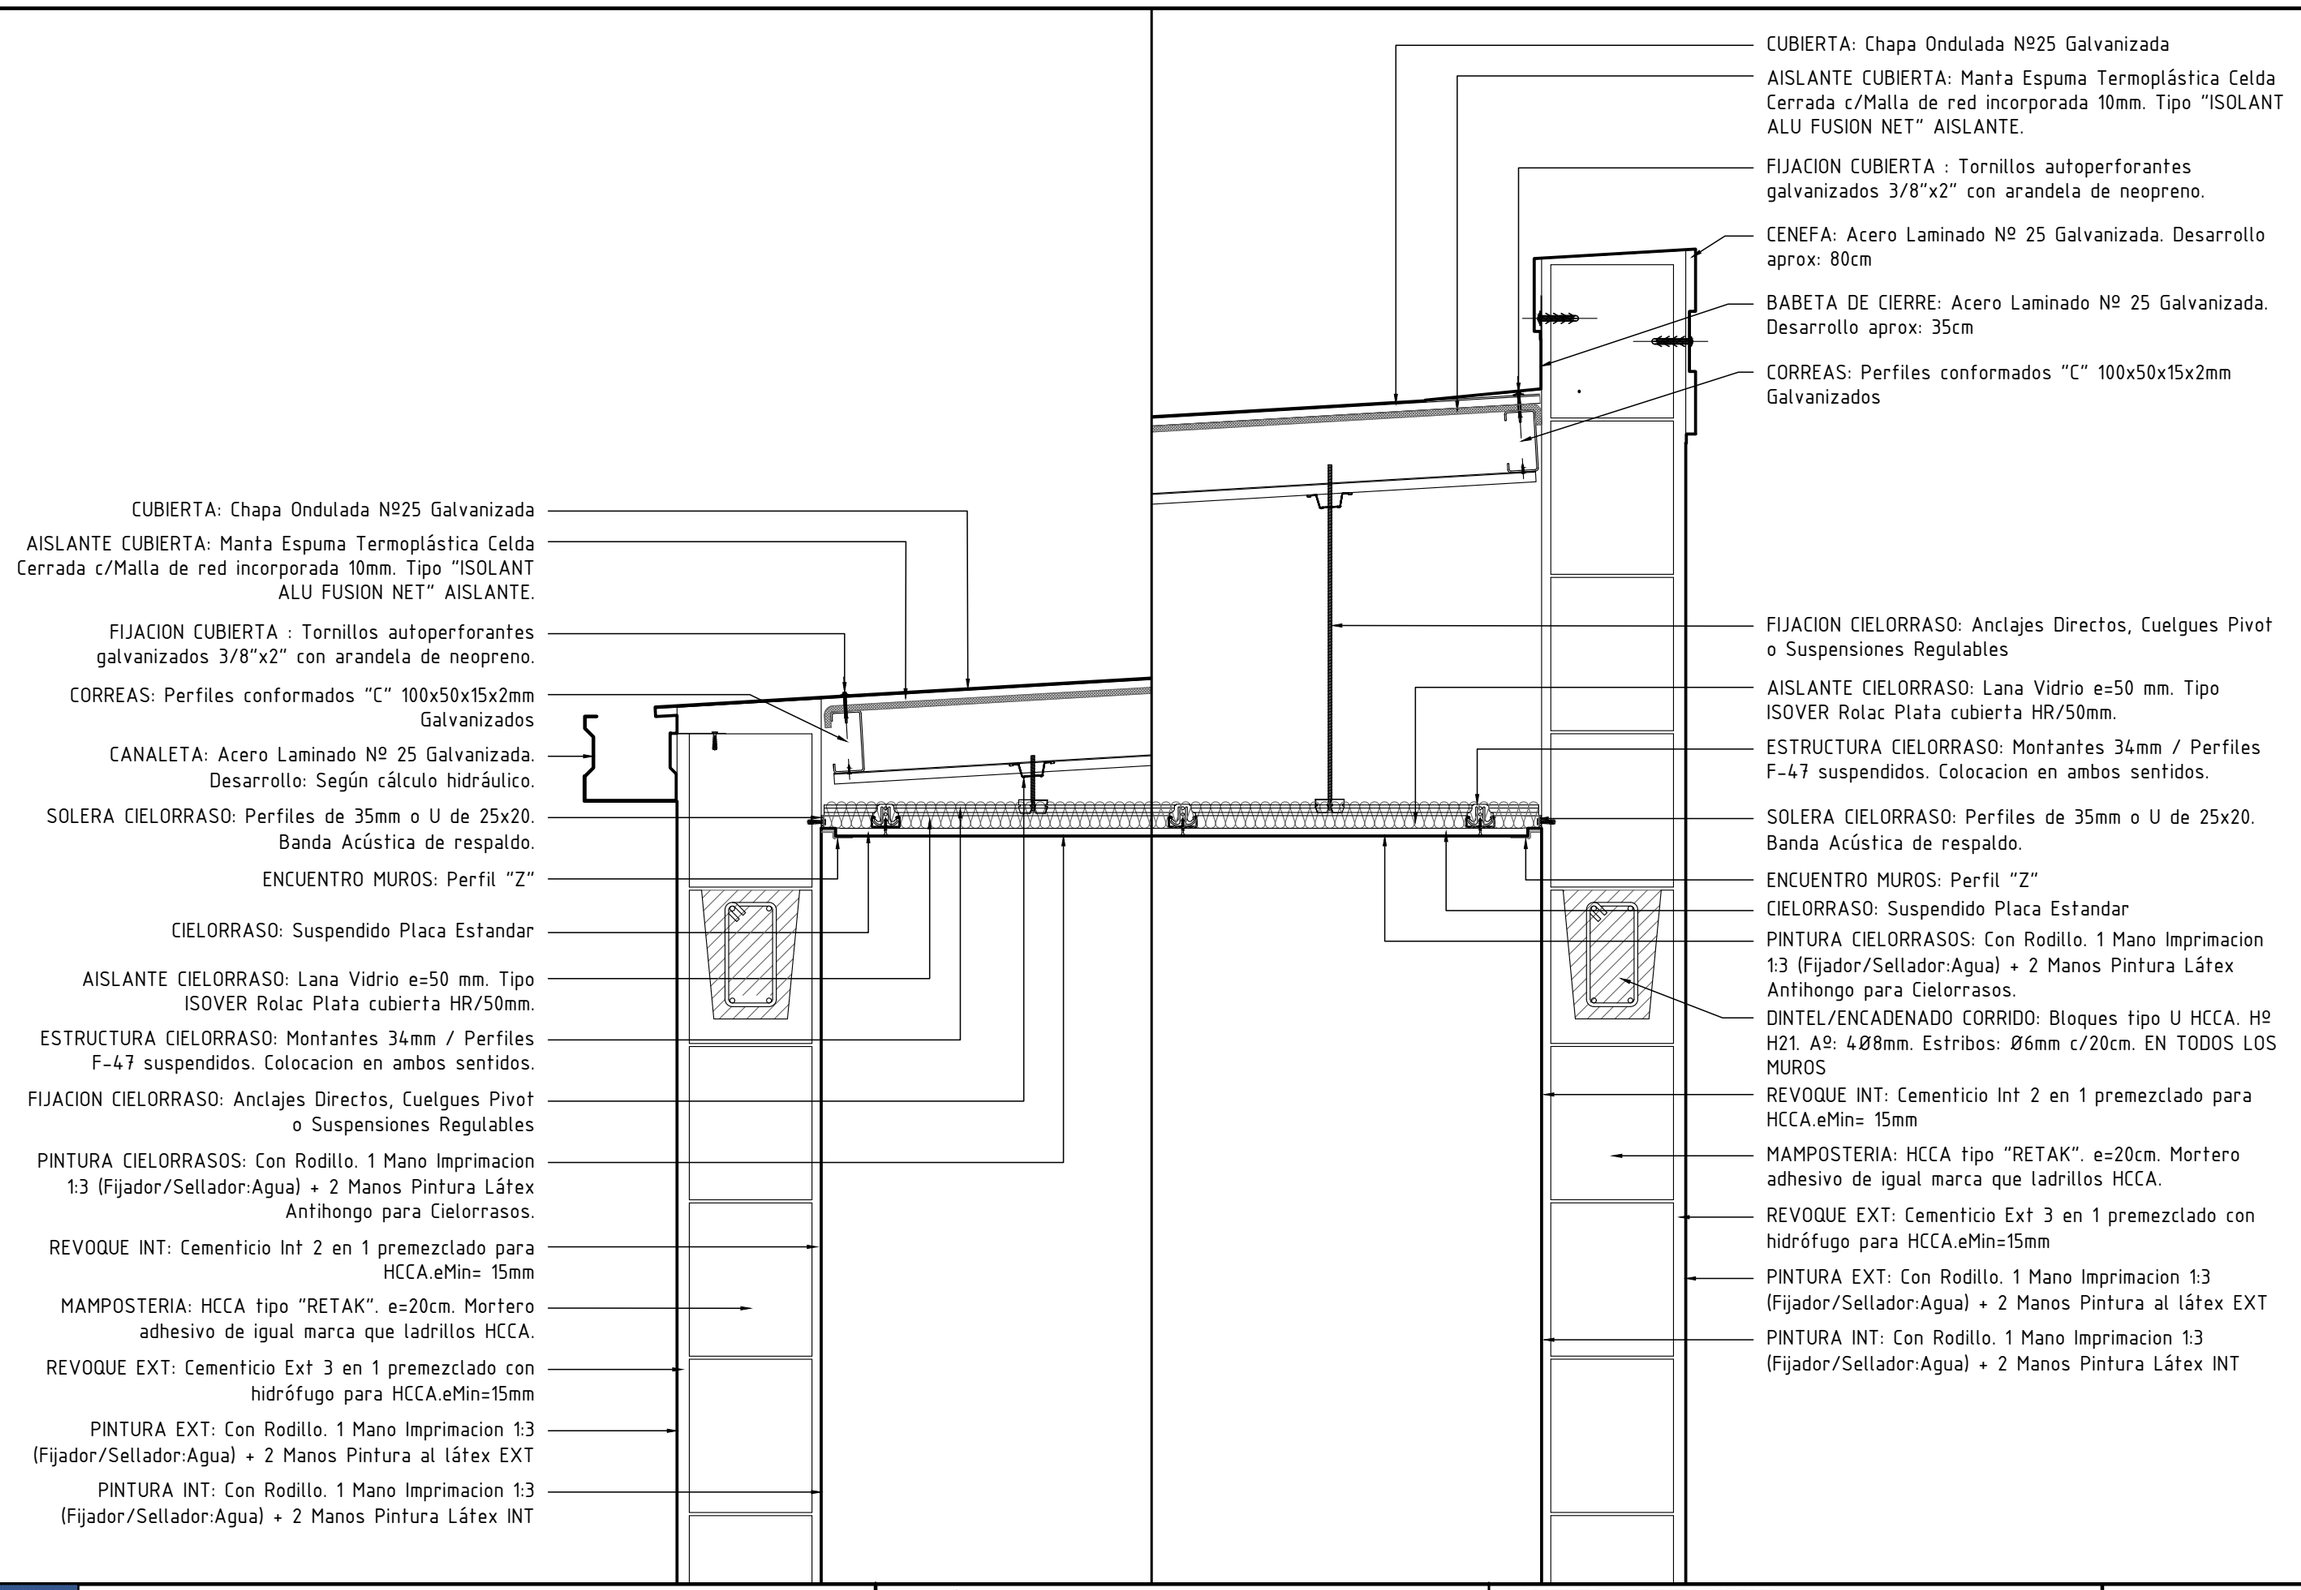

Santa Fe Provincia

MISPyH
Secretaría de Hábitat, Urbanismo y Vivienda

PLANO		COMPLEJO HABITACIONAL		
DETALLES -Cubiertas-	**D1/D2**	**RUFINO- Bº Newbery- 33 Viviendas**		**D03**
ARQUITECTURA	1:10	RUFINO	GENERAL LOPEZ	