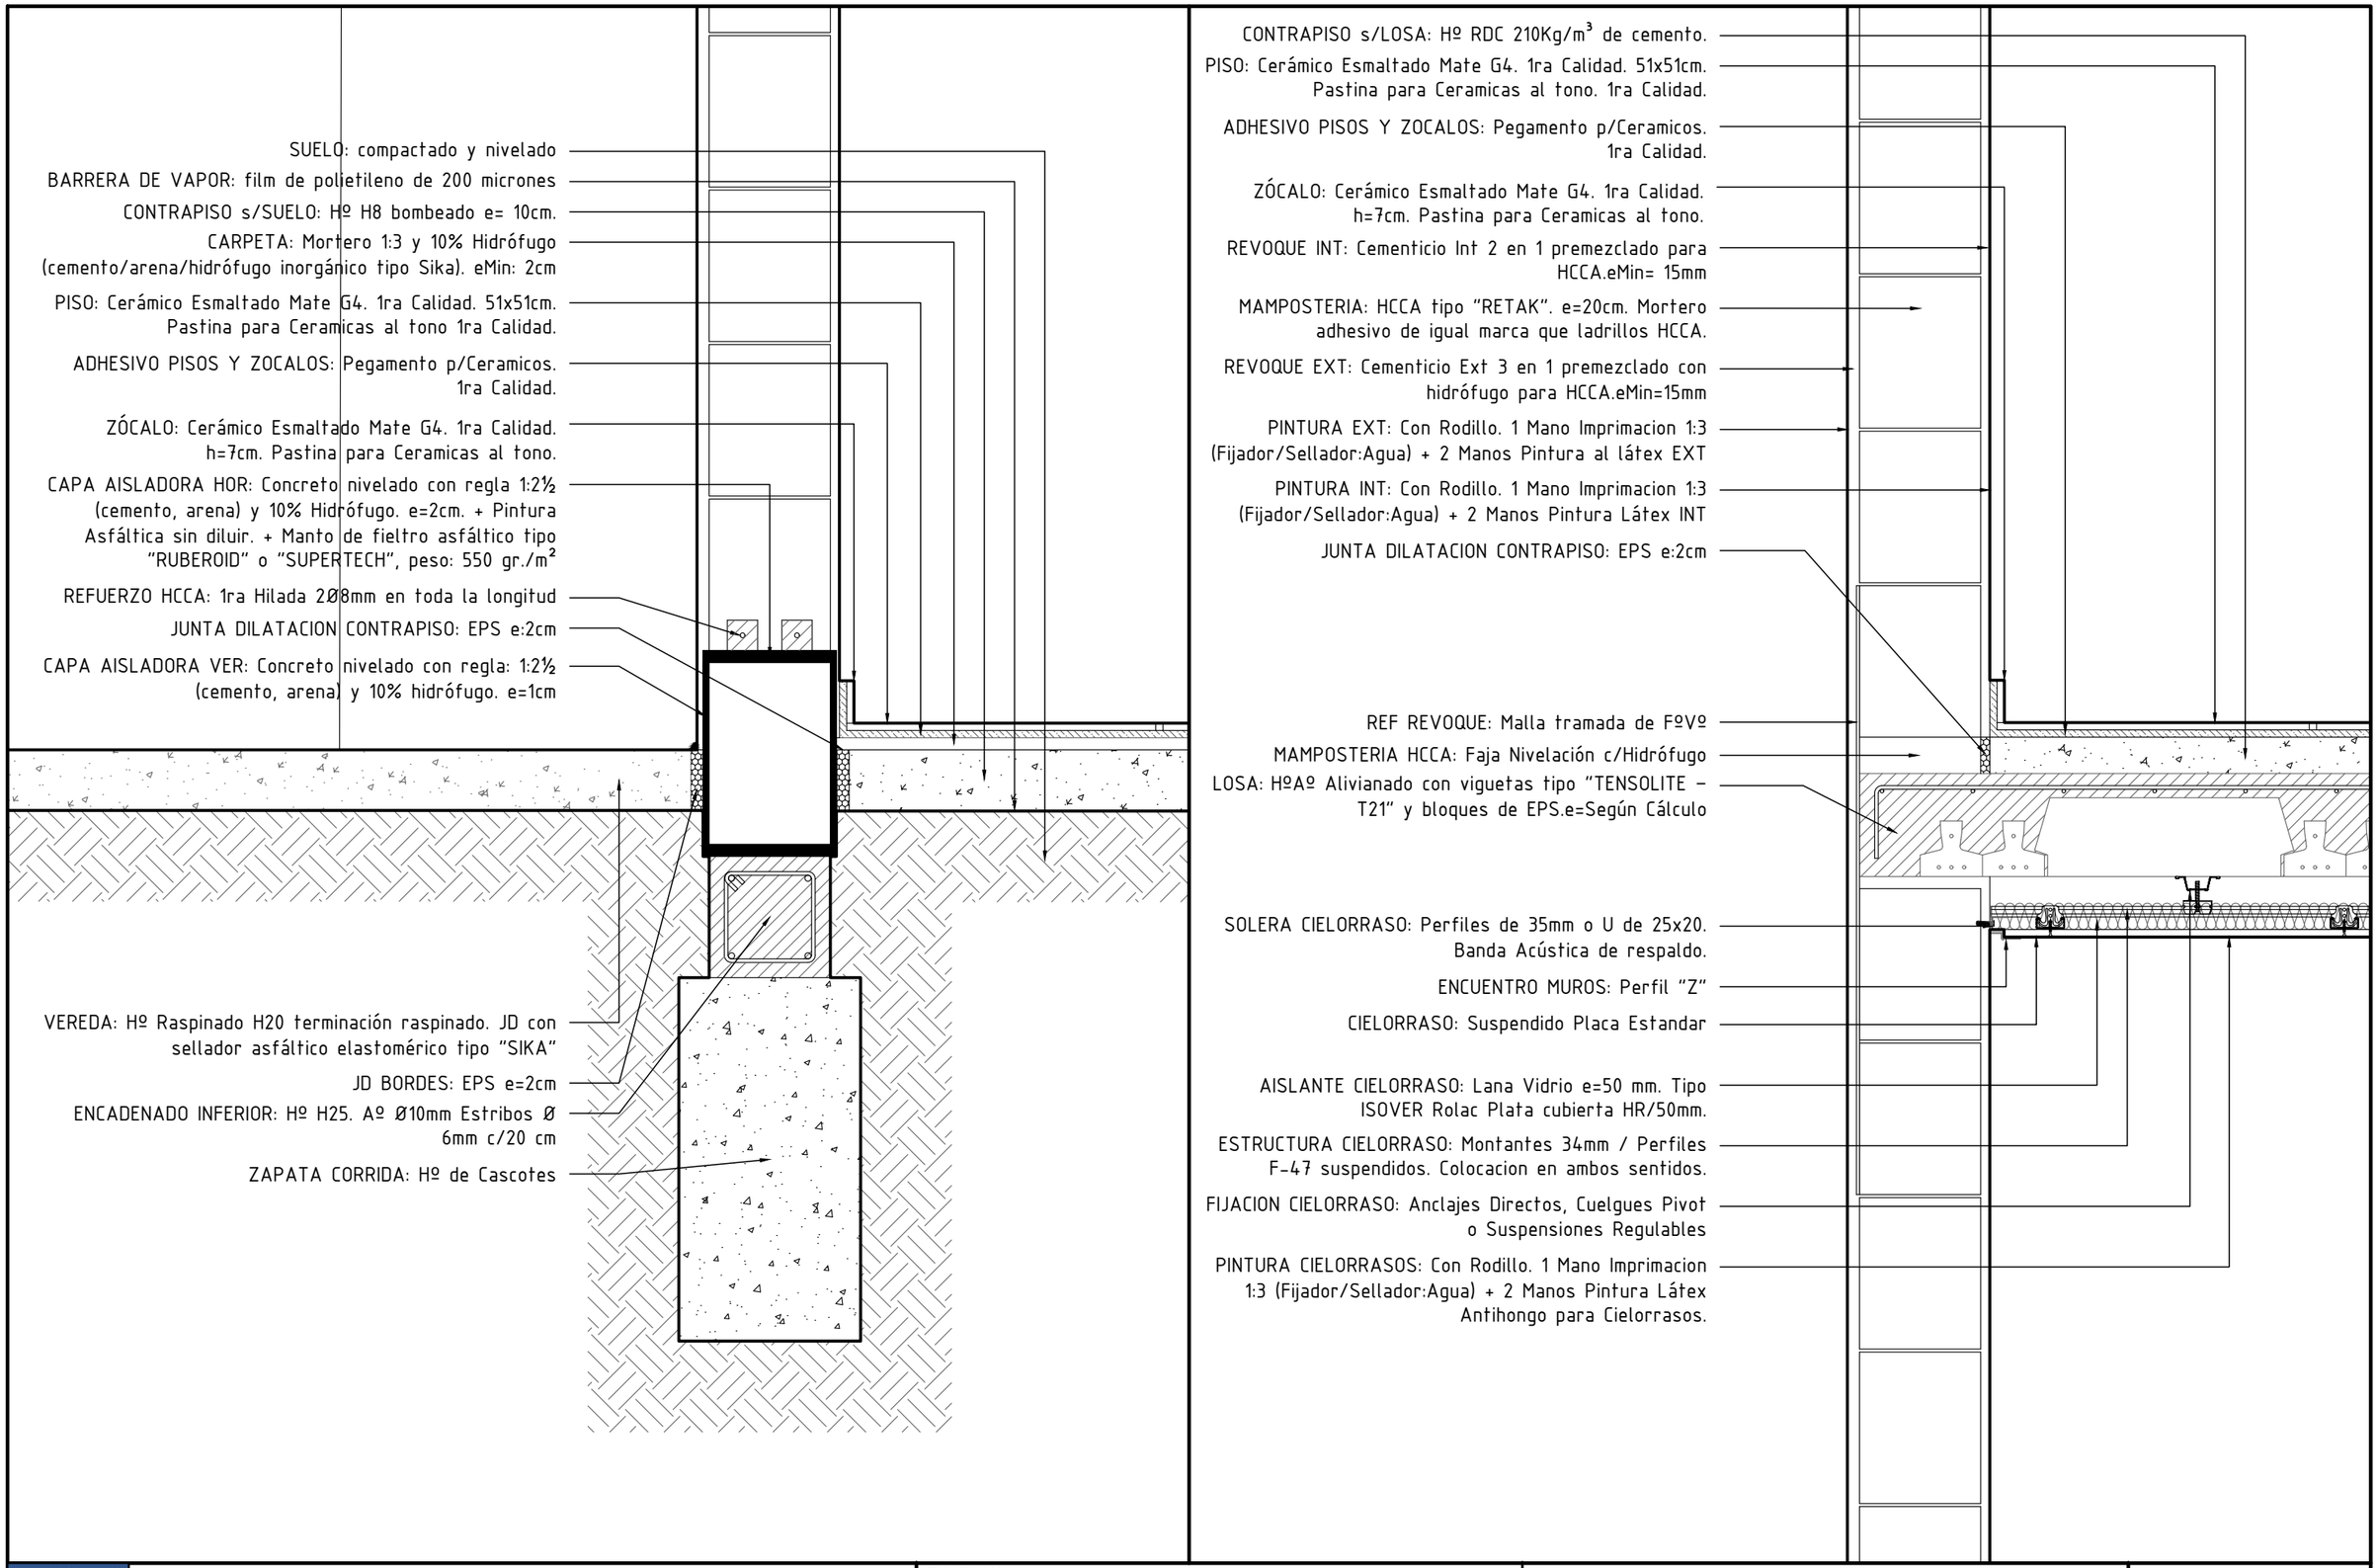

Santa Fe Provincia

MISPyH
Secretaría de Hábitat, Urbanismo y Vivienda

PLANO		COMPLEJO HABITACIONAL	
DETALLES -PB y Losas-	**D3/D4**	**RUFINO- Bº Newbery- 33 Viviendas**	**D04**
ARQUITECTURA	1:10	RUFINO / GENERAL LOPEZ	