TIPO: He14

UBICACION: MODULO DE CERRAMIENTO DE COCHERAS

ESCALA 1:50

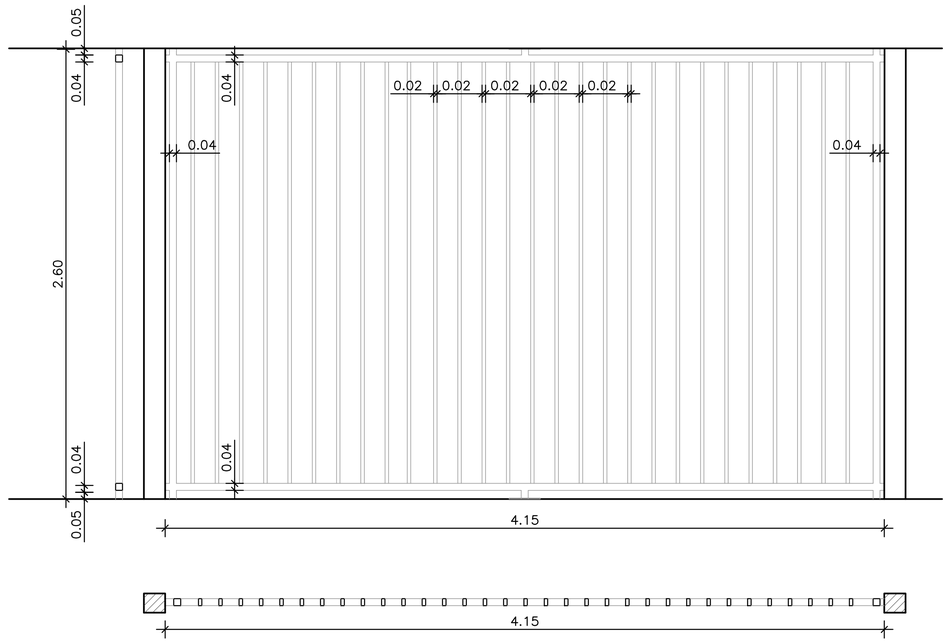

NOTA:
VERIFICAR MEDIDAS EN OBRA - COTAS EN METROS

DESCRIPCION	
PARANTES	TUBO ESTRUCTURAL DE HIERRO 40X40x1,6 ANCLADO A COLUMNAS Y LOSAS DE HºAº SEGÚN CÁLCULO. PLANCHUELA DE VINCULACIÓN DE HIERRO DE e: 5MM ANCLADO CON GRAMPAS SEGUN CÁLCULO
MARCO	TUBO ESTRUCTURAL DE HIERRO 40X40x2
HOJAS	
HERRAJES	
OBSERVACIONES	SE APLICARÁ UNA MANO DE ANTIOXIDO Y DOS DE ESMALTE SINTETICO A SOPLETE, COLOR BLANCO SATINADO. ESTE MODULO SE REPITE PARA FORMAR LAS REJAS DE CIERRE DE PATIOS. LAS MEDIDAS INDICADAS SON LAS MAXIMAS ADMITIDAS, PUDIENDO VARIAR EN DISMINUCION.

TIPO: He15

UBICACION: MODULO DE CERRAMIENTO DE COCHERAS

ESCALA 1:50

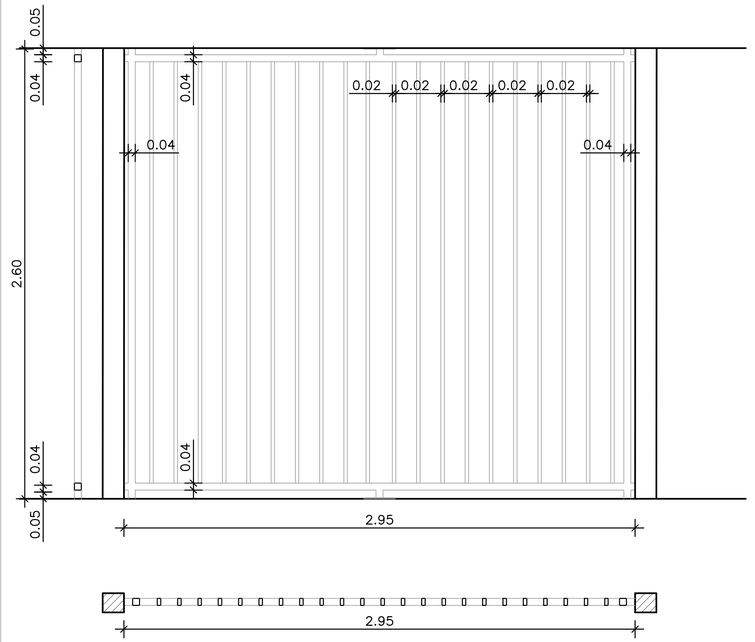

NOTA:
VERIFICAR MEDIDAS EN OBRA - COTAS EN METROS

DESCRIPCION	
PARANTES	TUBO ESTRUCTURAL DE HIERRO 40X40x1,6 ANCLADO A COLUMNAS Y LOSAS DE HºAº SEGÚN CÁLCULO. PLANCHUELA DE VINCULACIÓN DE HIERRO DE e: 5MM ANCLADO CON GRAMPAS SEGUN CÁLCULO
MARCO	TUBO ESTRUCTURAL DE HIERRO 40X40x2
HOJAS	
HERRAJES	
OBSERVACIONES	SE APLICARÁ UNA MANO DE ANTIOXIDO Y DOS DE ESMALTE SINTETICO A SOPLETE, COLOR BLANCO SATINADO. ESTE MODULO SE REPITE PARA FORMAR LAS REJAS DE CIERRE DE PATIOS. LAS MEDIDAS INDICADAS SON LAS MAXIMAS ADMITIDAS, PUDIENDO VARIAR EN DISMINUCION.

Santa Fe Provincia

MISPyH
Secretaría de Hábitat, Urbanismo y Vivienda

PLANO
PLANILLA DE HERRERIAS 06
HERRERIAS 1/50

COMPLEJO HABITACIONAL
RUFINO- Bº Newbery- 33 Viviendas
RUFINO GENERAL LOPEZ

HE07