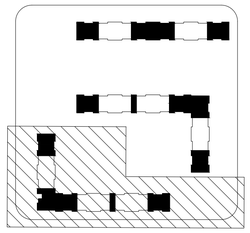

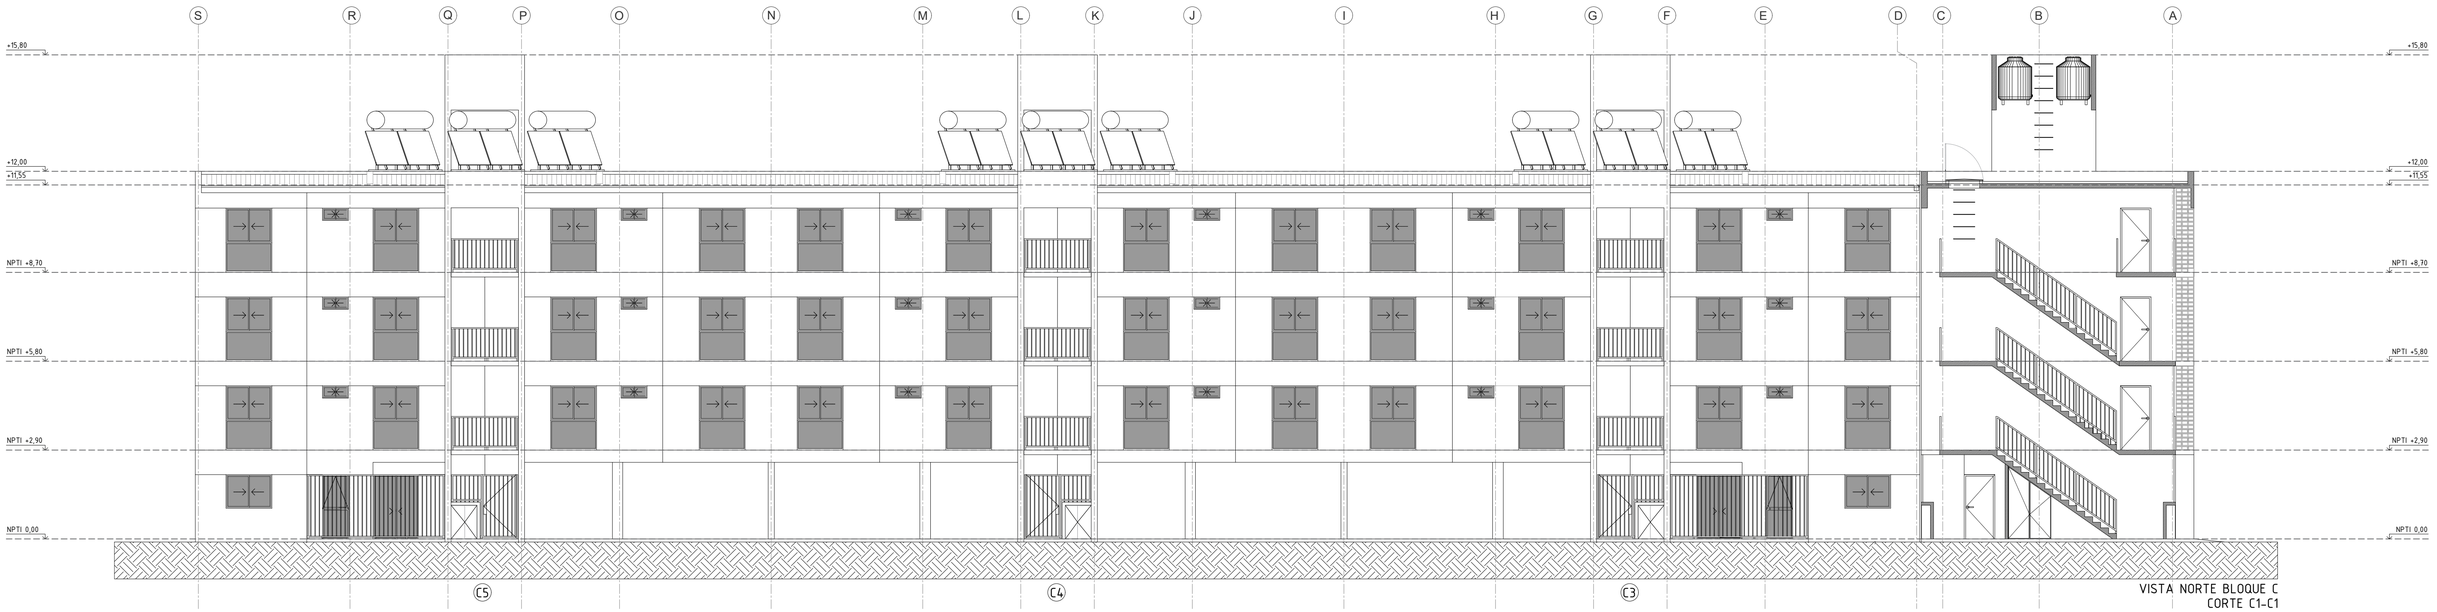

VISTA NORTE BLOQUE C
CORTE C1-C1

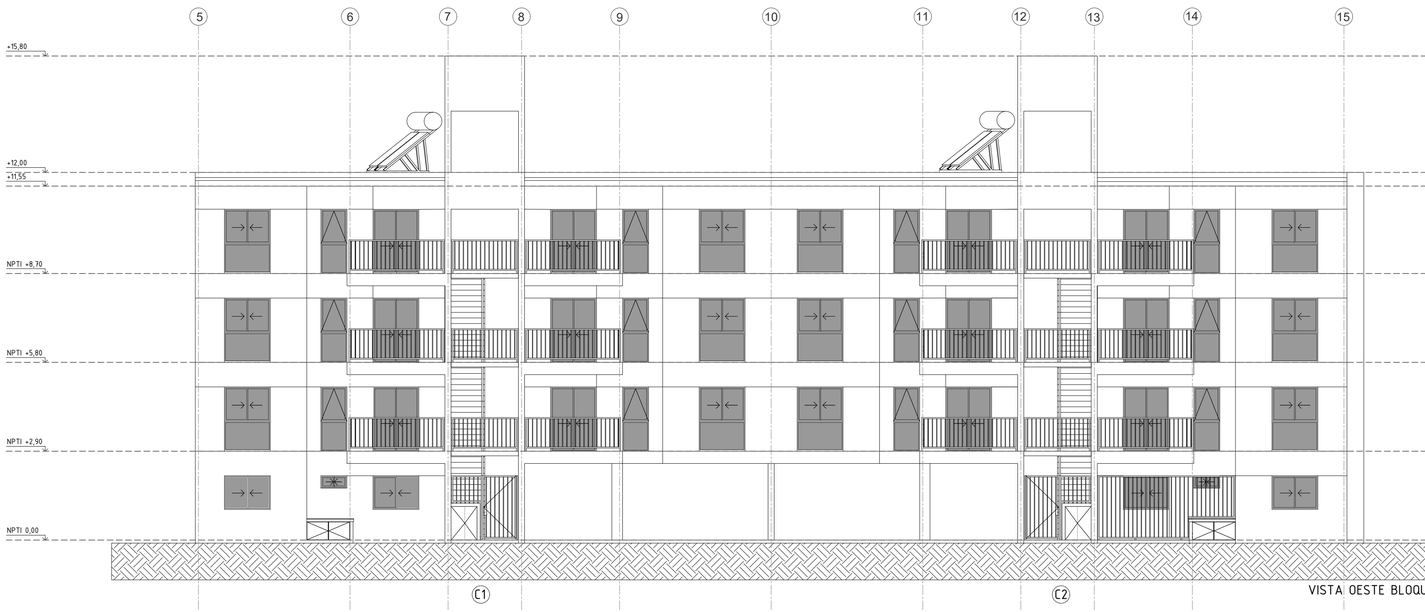

VISTA OESTE BLOQUE C

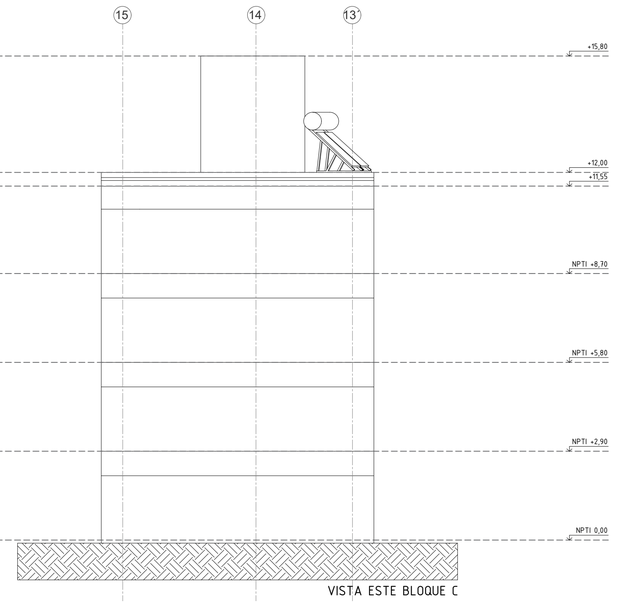

VISTA ESTE BLOQUE C

Santa Fe Provincia

MISPyH
Secretaría de Hábitat, Urbanismo y Vivienda

PLANO		COMPLEJO HABITACIONAL	
VISTAS Y CORTES		**RUFINO- Barrio Sur- 34 Viviendas**	**A06**
ARQUITECTURA	1/100	RUFINO	GENERAL LOPEZ