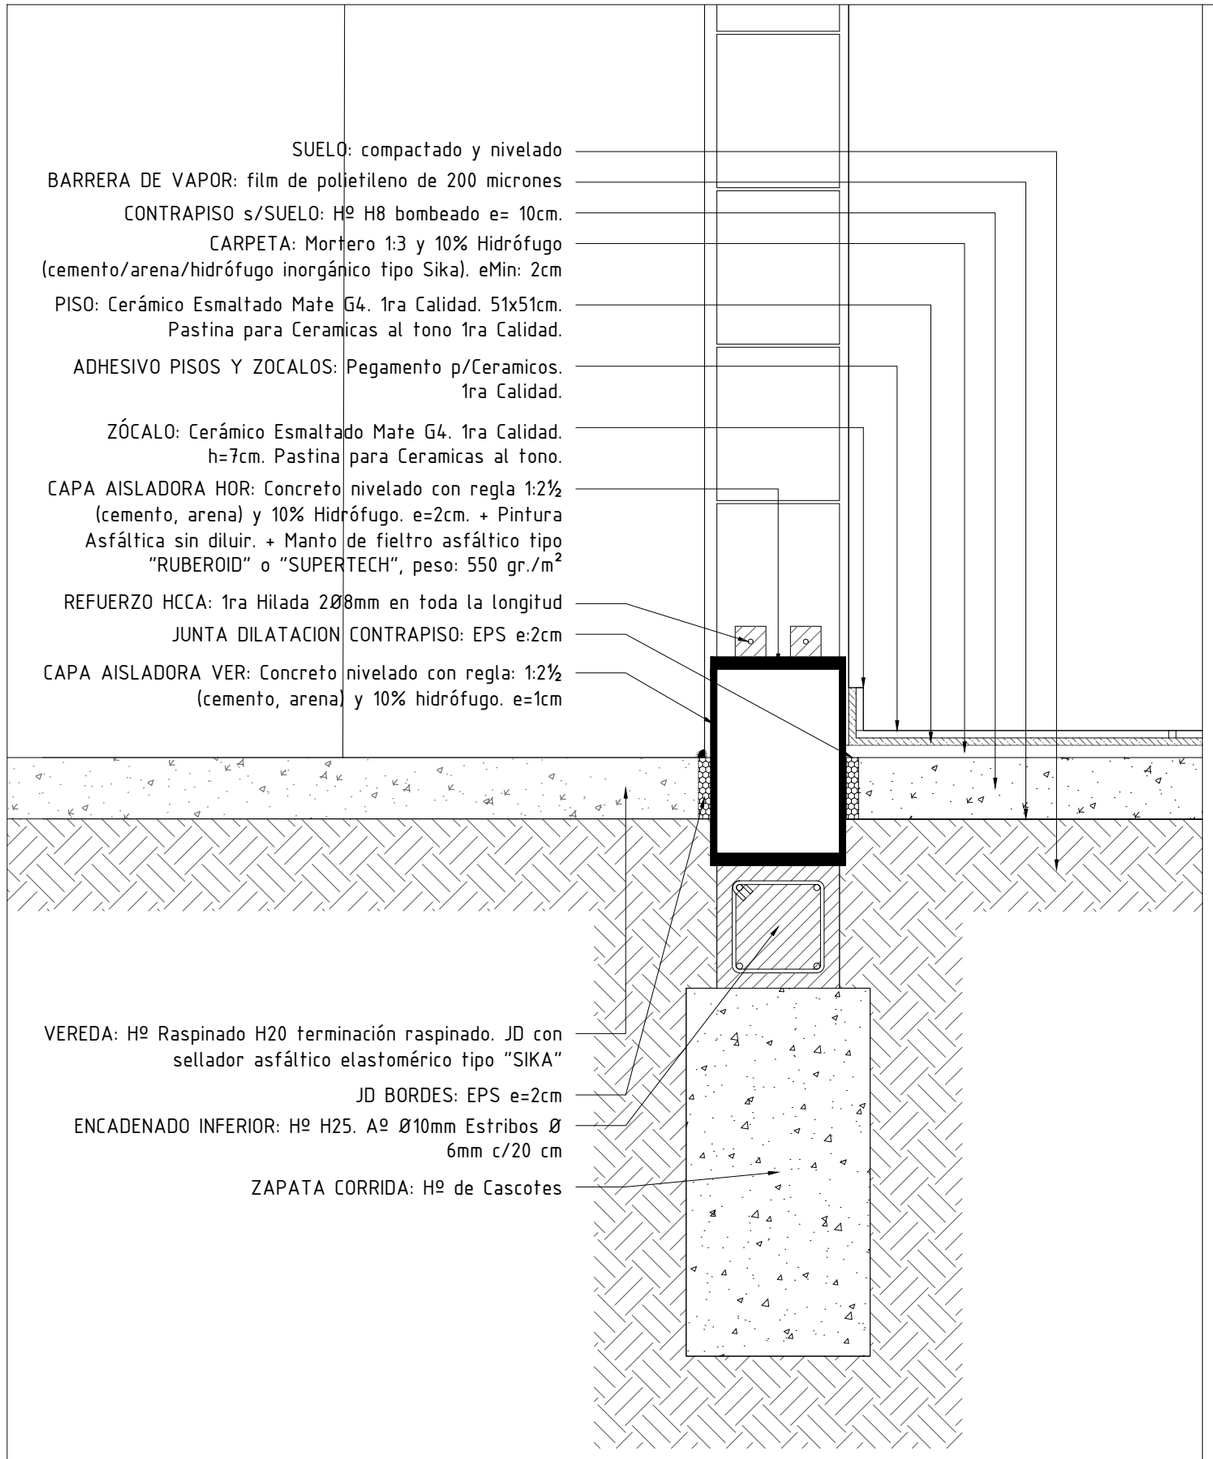

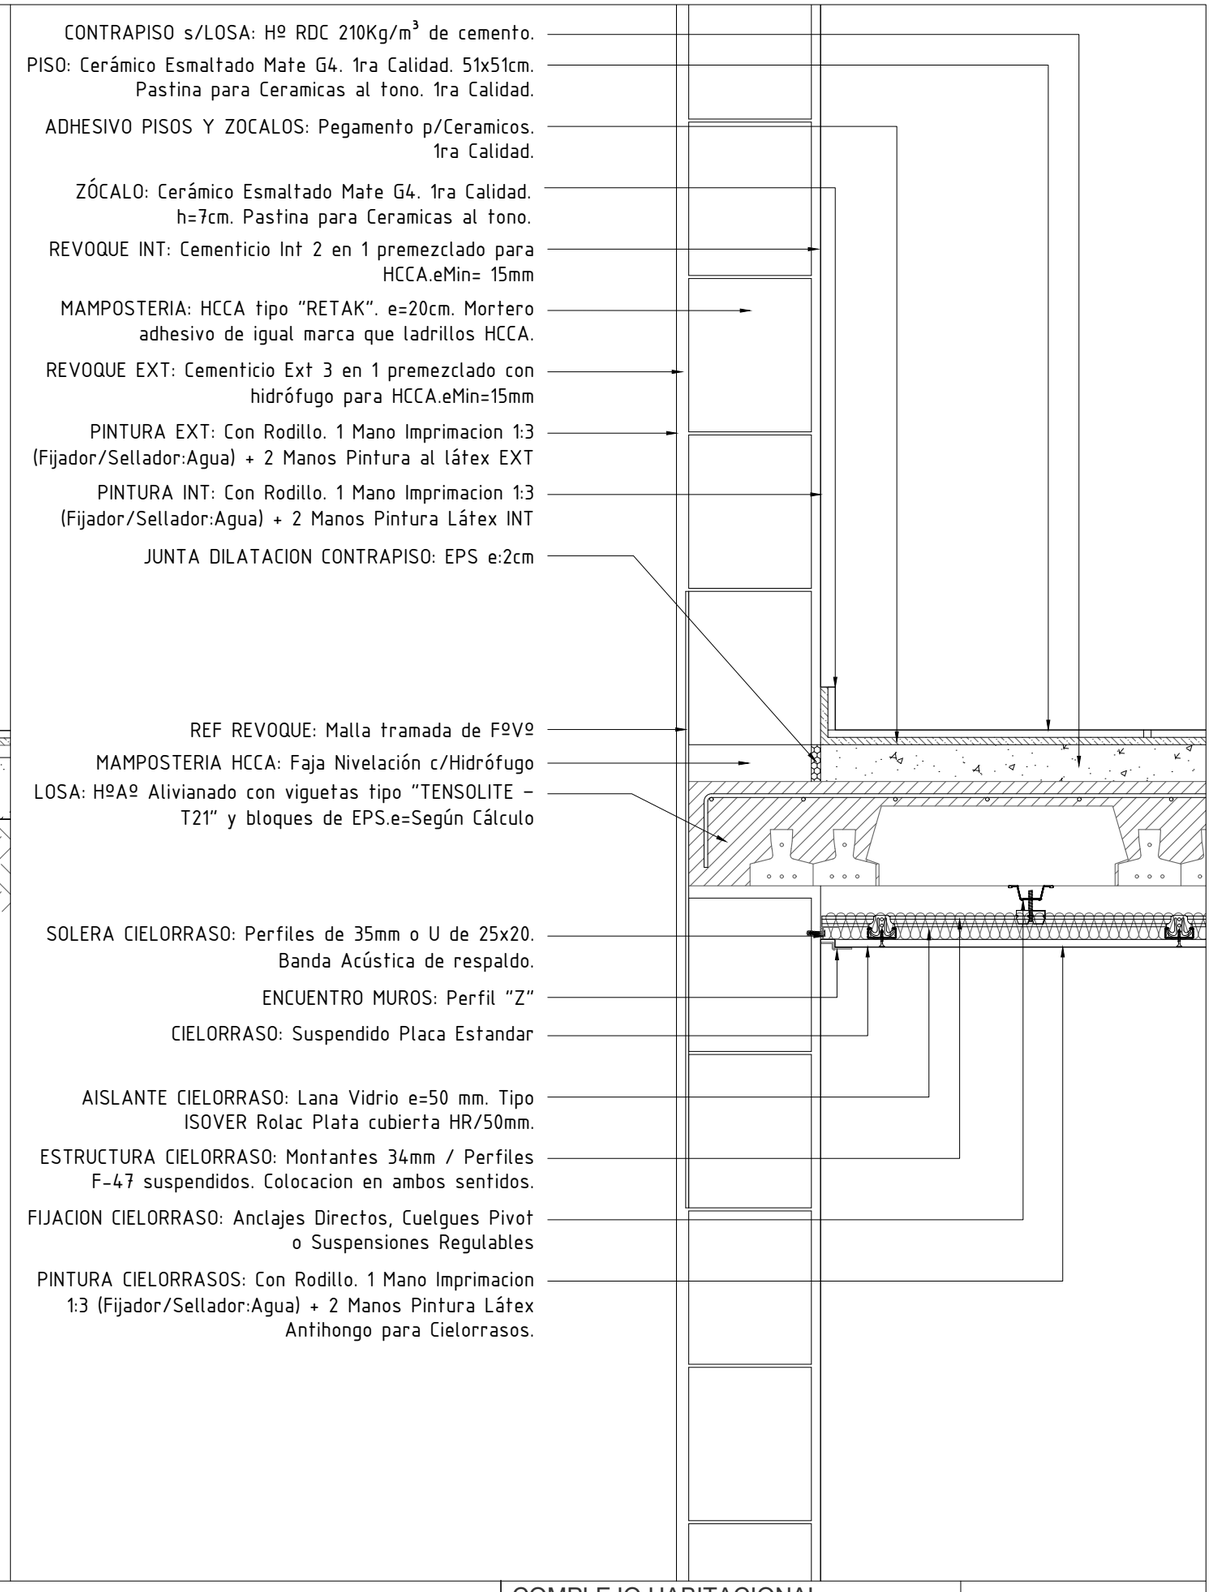

Santa Fe Provincia

MISPyH
Secretaría de Hábitat, Urbanismo y Vivienda

PLANO		COMPLEJO HABITACIONAL		
DETALLES - PB Y LOSA	**D3/D4**	**RUFINO- Barrio Sur- 38 Viv.**		**D04**
ARQUITECTURA	1:10	RUFINO	GENERAL LOPEZ	