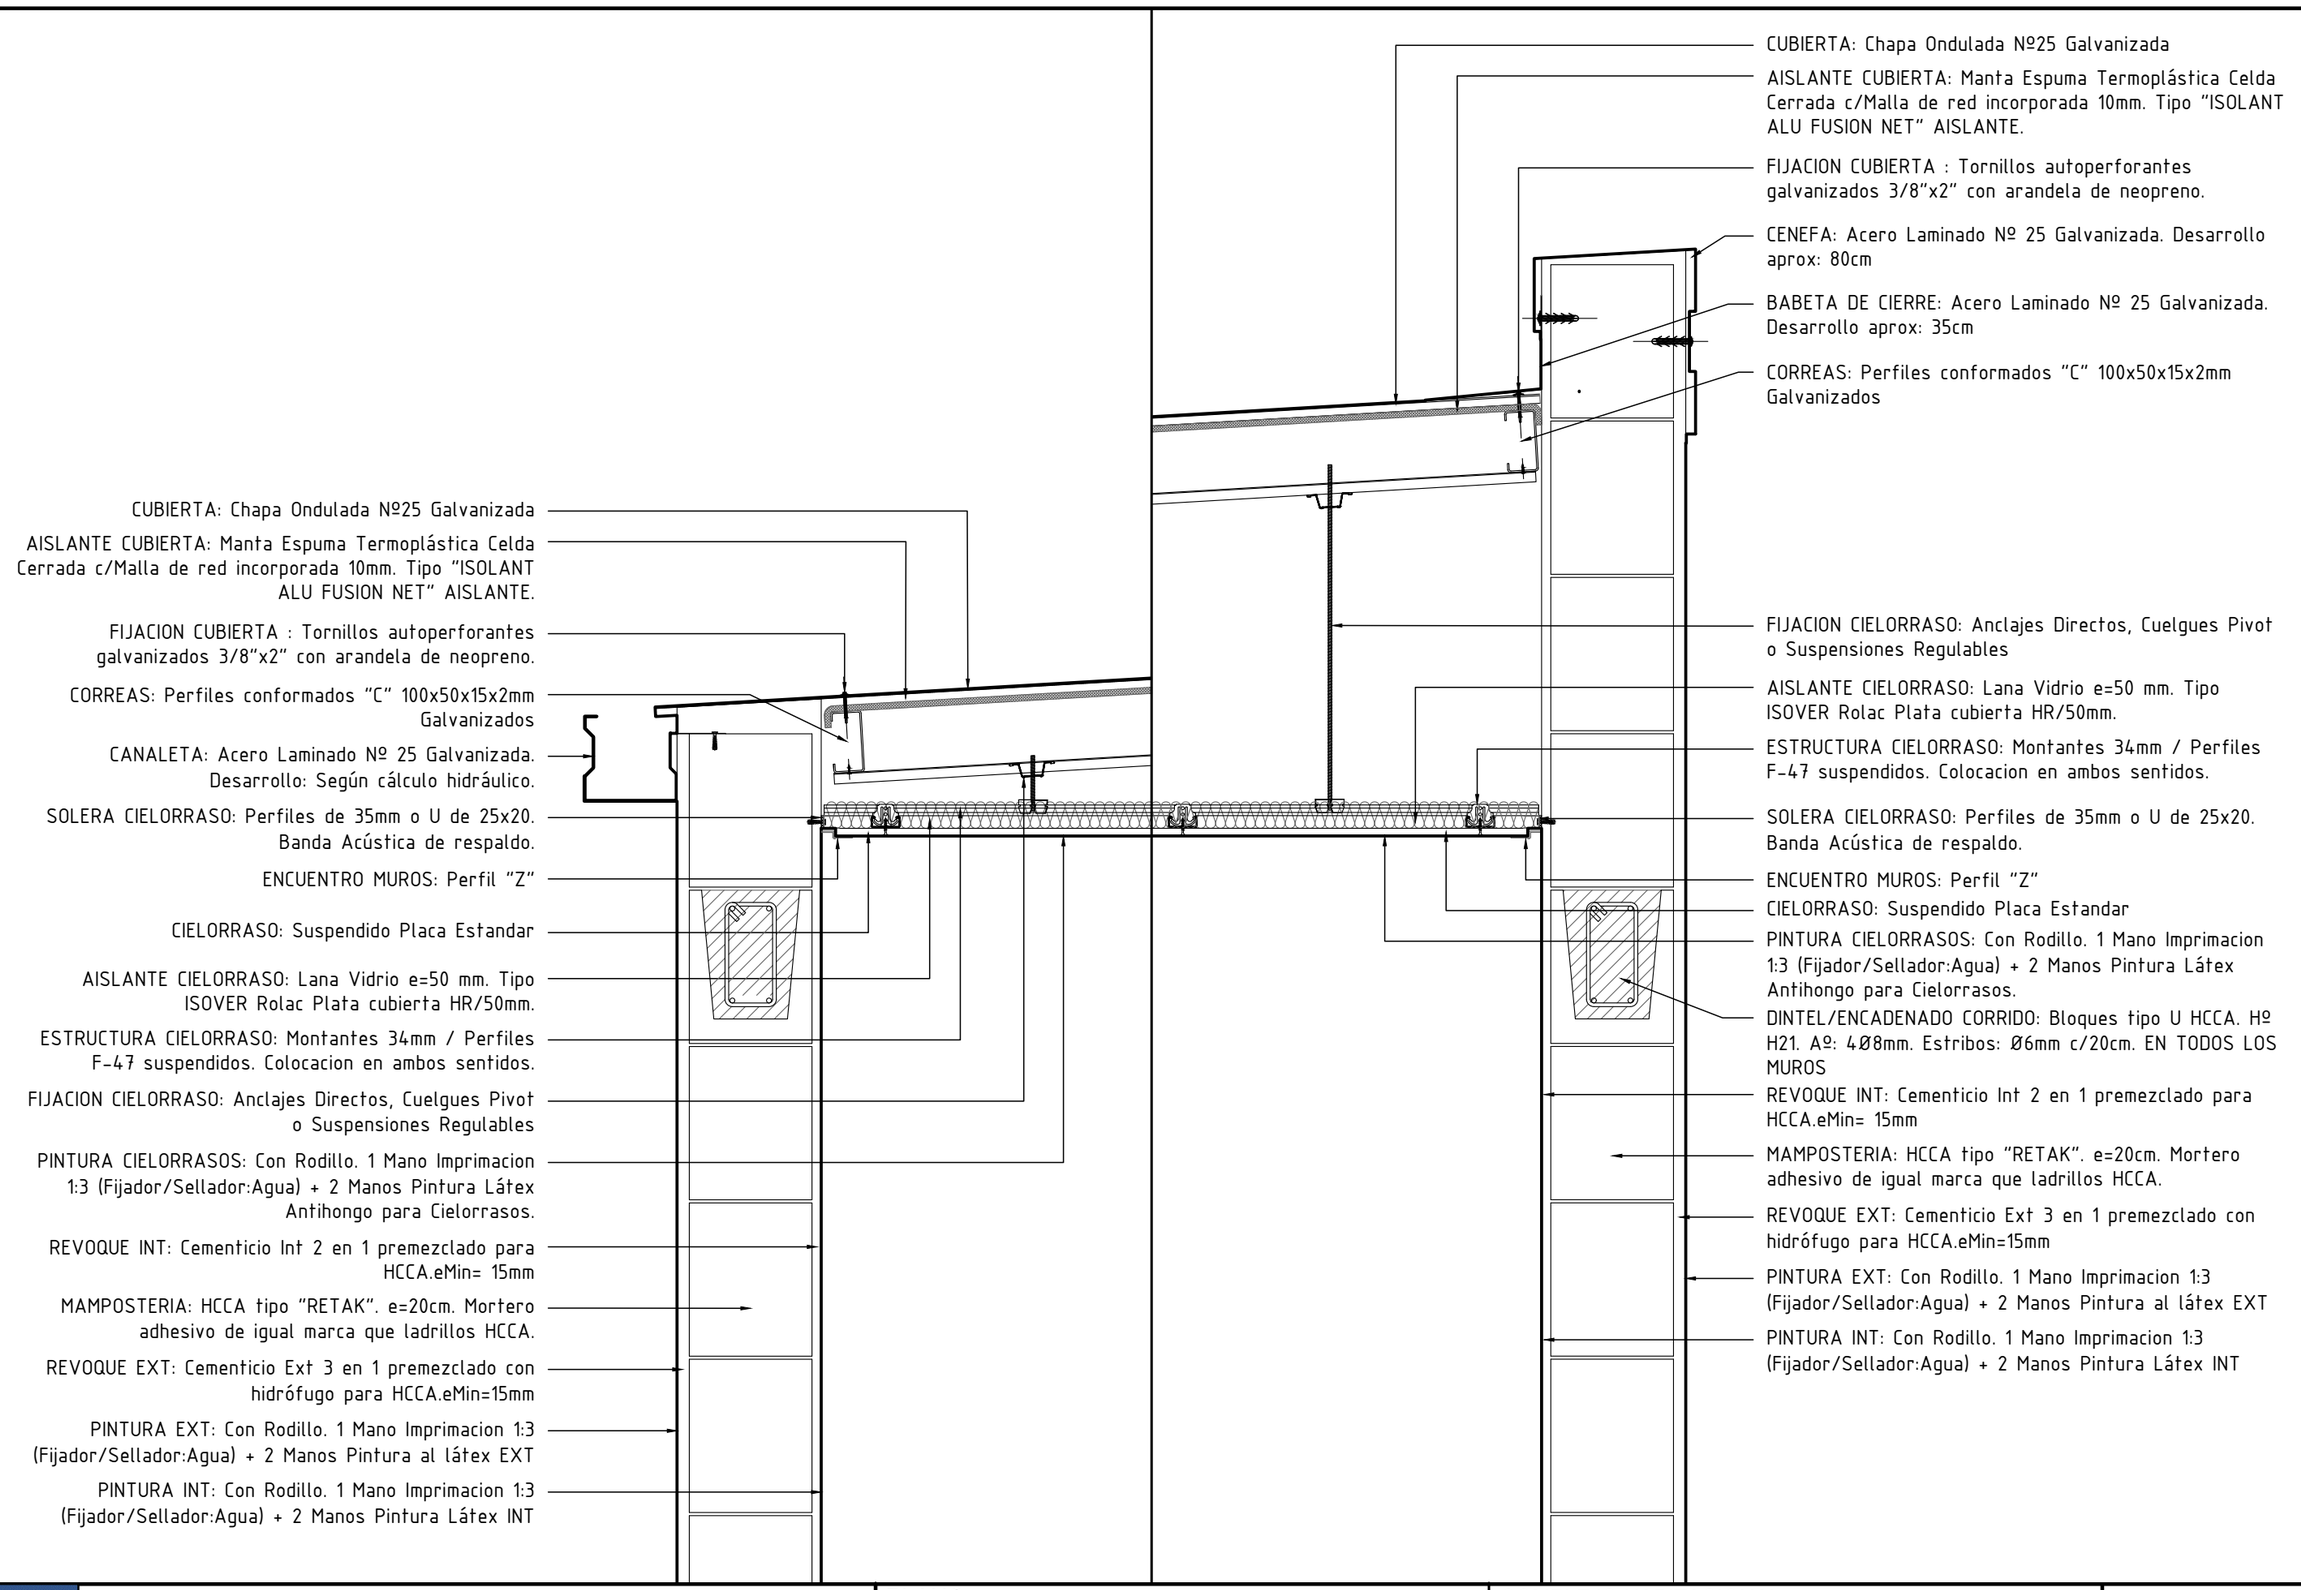

Santa Fe Provincia

MISPyH
Secretaría de Hábitat, Urbanismo y Vivienda

PLANO		COMPLEJO HABITACIONAL	
DETALLES -Cubiertas-	**D1/D2**	**RUFINO- Bº Newbery- 39 Viviendas**	**DA03**
ARQUITECTURA	1:10	RUFINO / GENERAL LOPEZ	