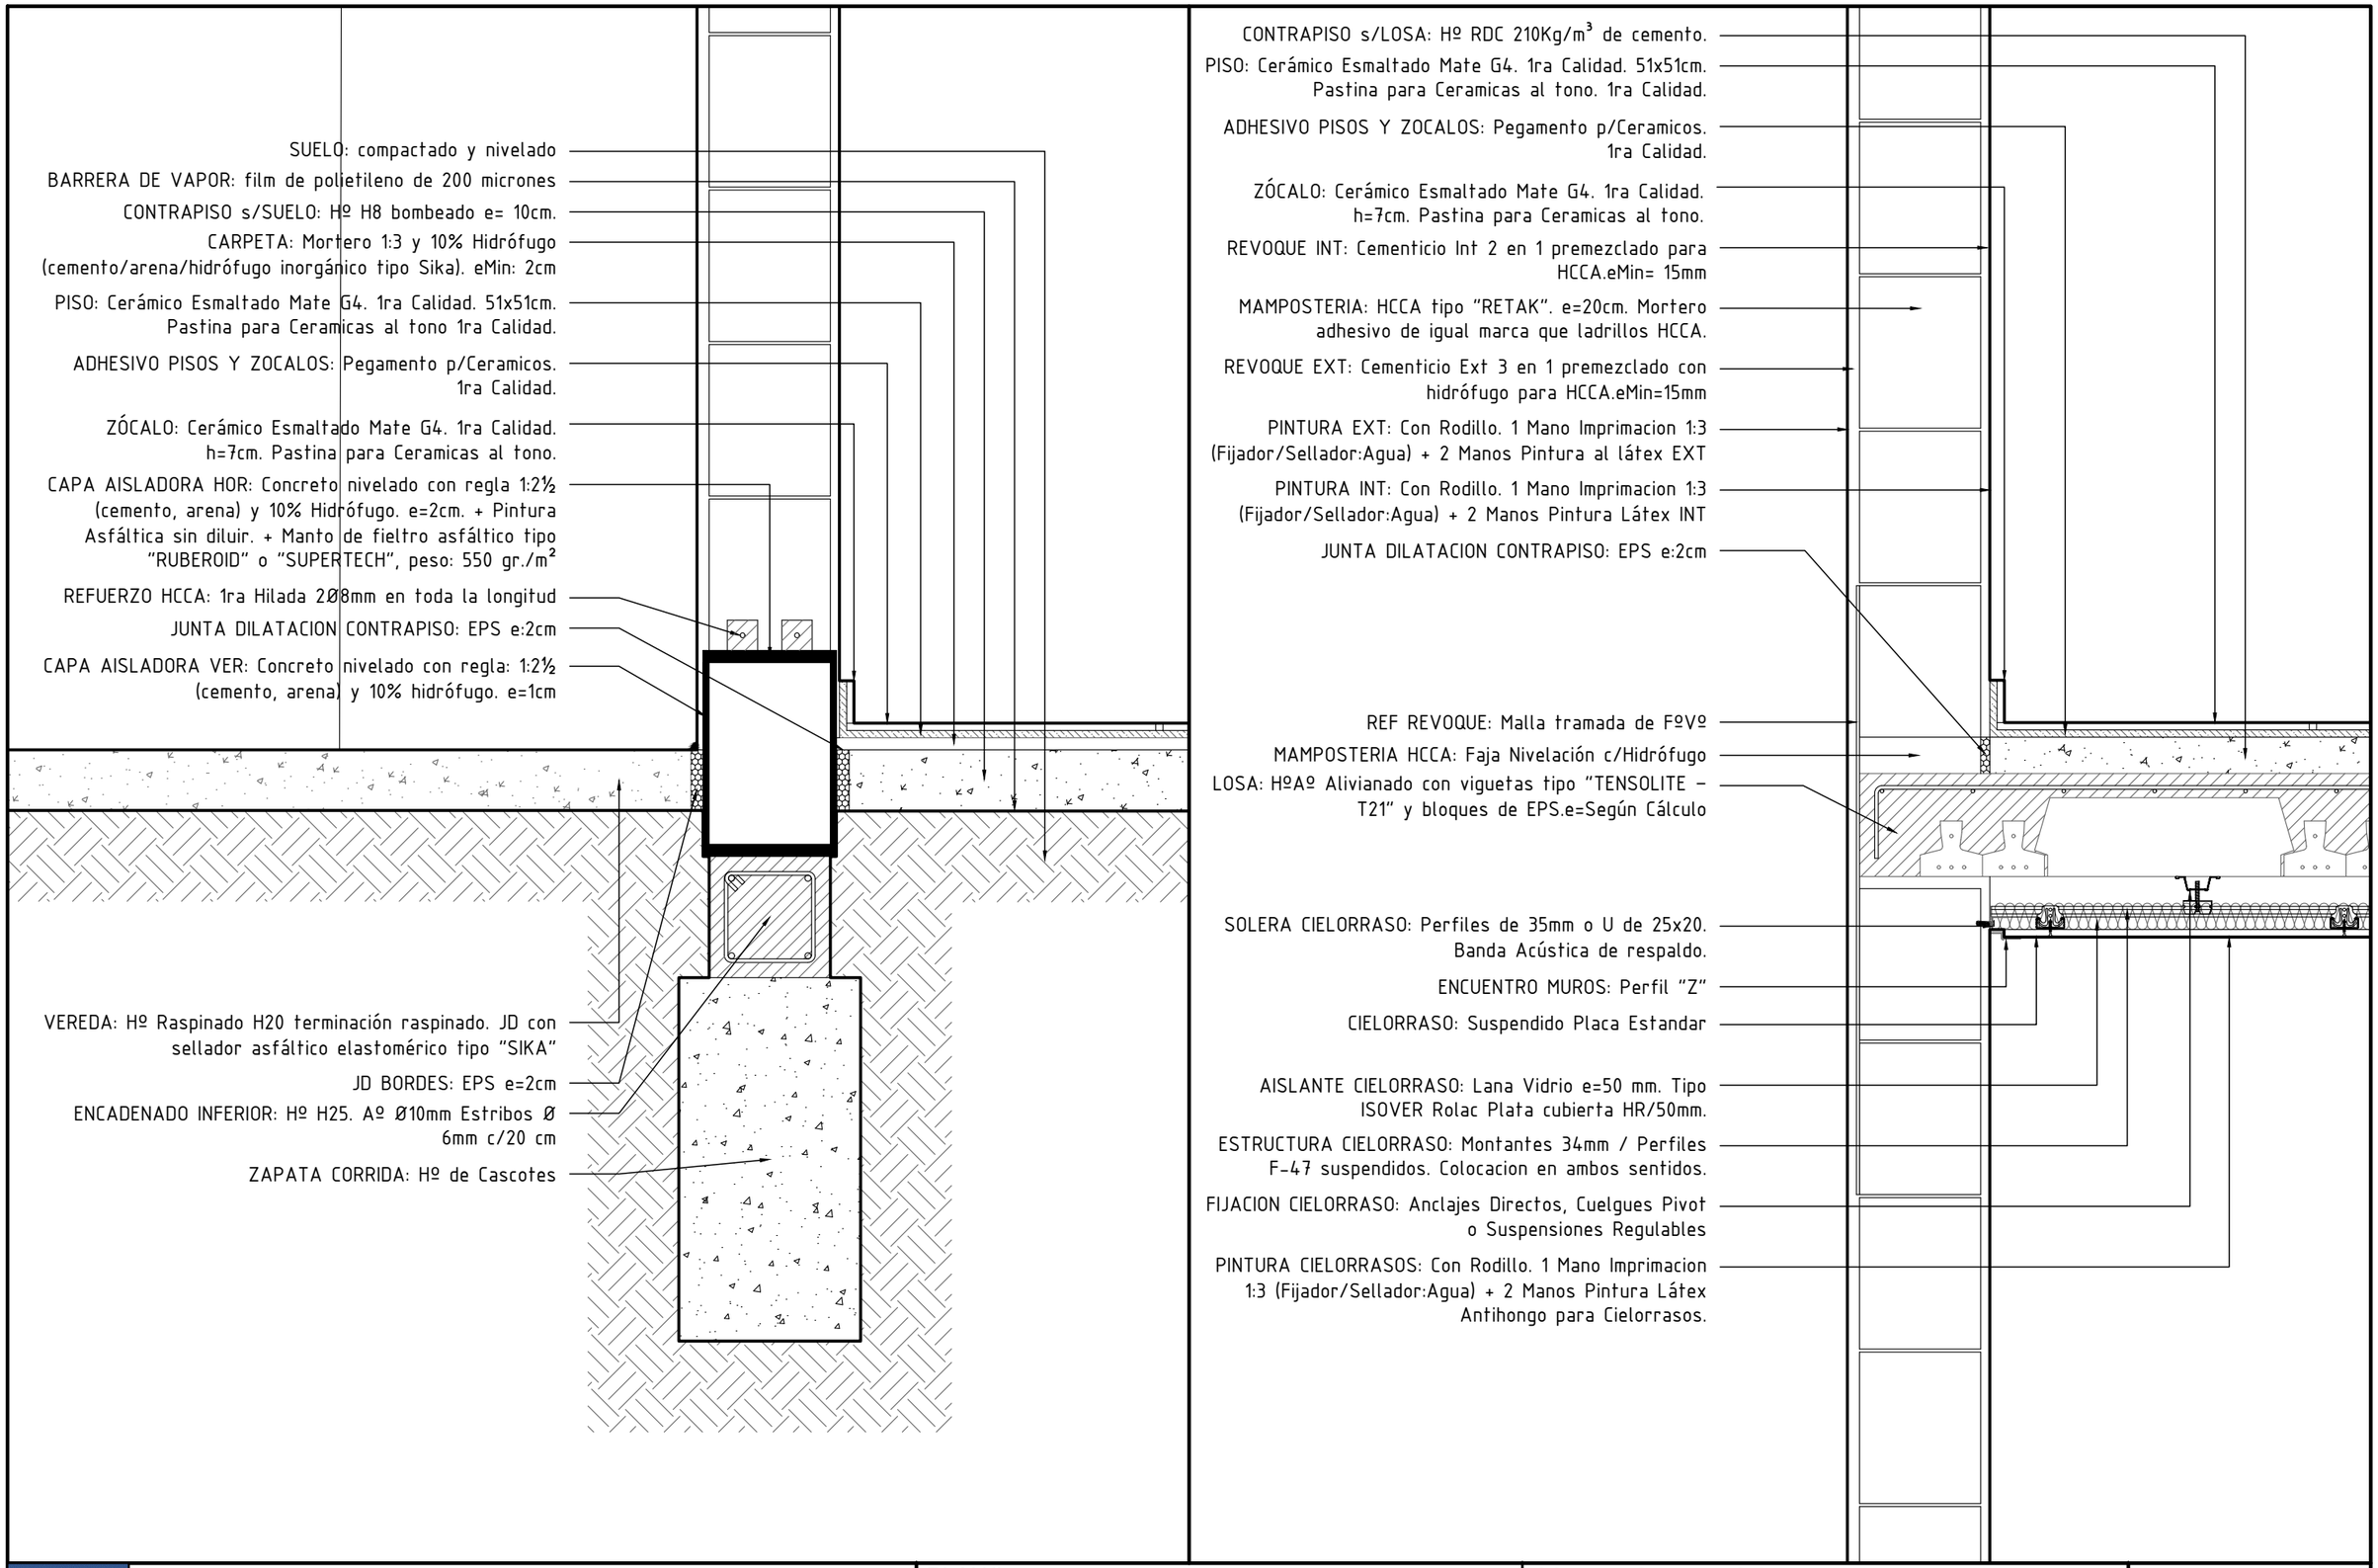

Santa Fe Provincia

MISPyH
Secretaría de Hábitat, Urbanismo y Vivienda

PLANO		COMPLEJO HABITACIONAL		
DETALLES -PB y Losas-	**D3/D4**	**RUFINO- Bº Newbery- 39 Viviendas**		**DA04**
ARQUITECTURA	1:10	RUFINO	GENERAL LOPEZ	