

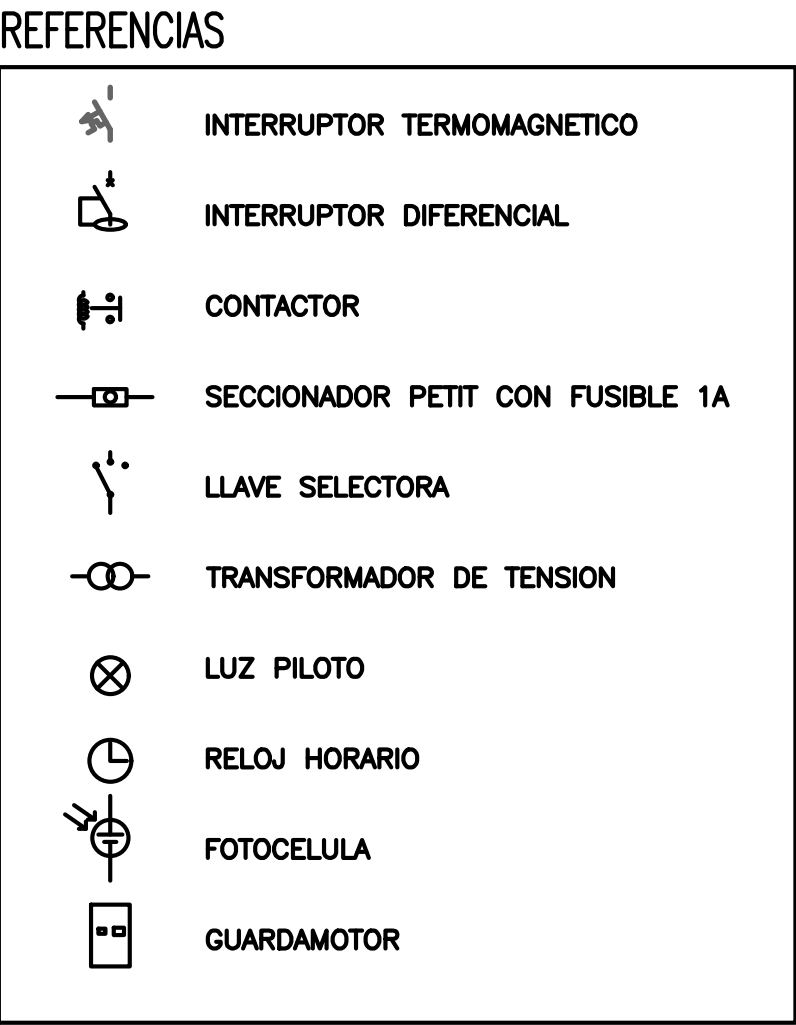



DIAGRAMA UNIFILAR TABLERO BLOQUES VIVIENDAS

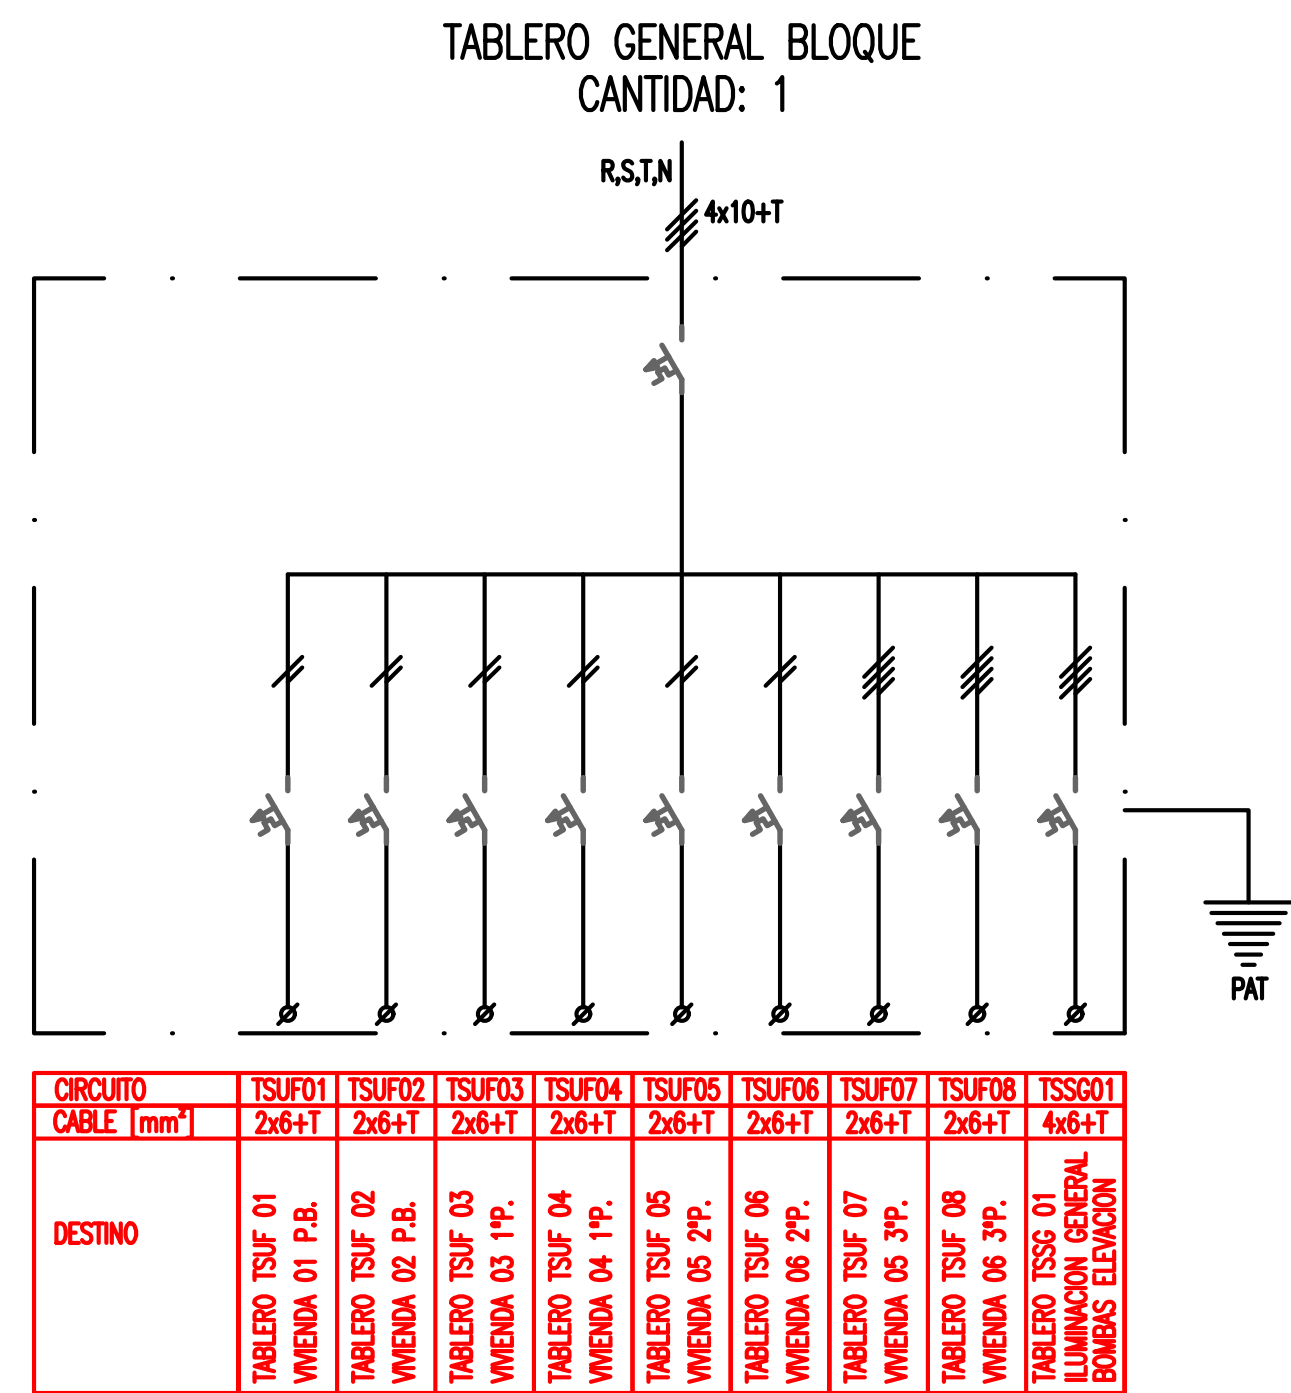


TABLERO TSUF
VIVIENDAS 1 DORMITORIO P.B.
CANTIDAD: 2

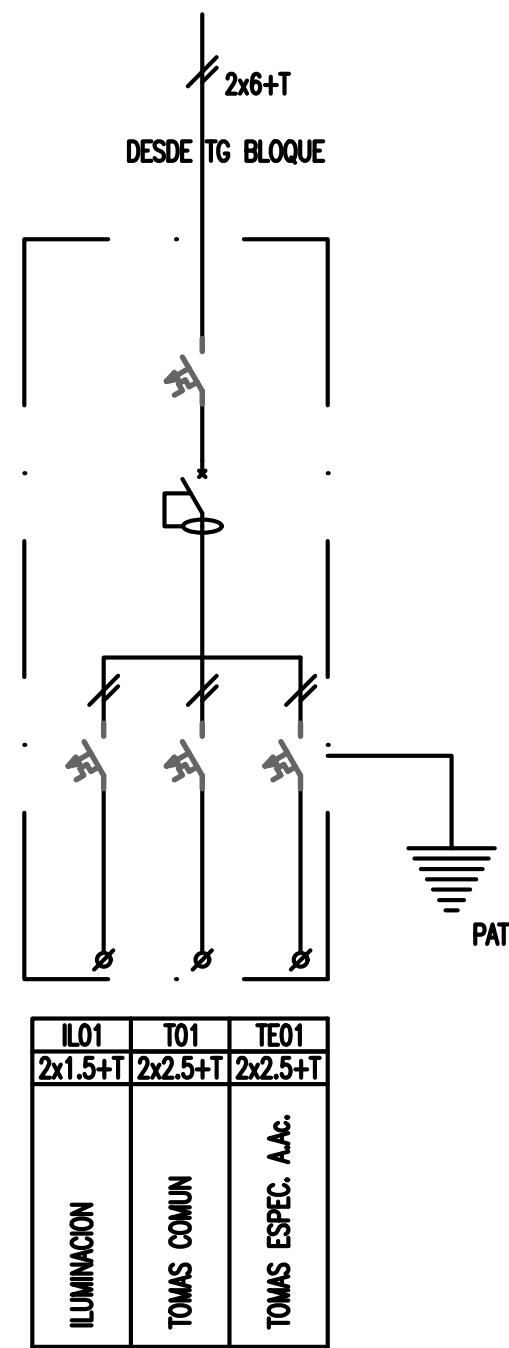


TABLERO TSUF
VIVIENDAS 2 DORMITORIO P.B. y P.A.
CANTIDAD: 35

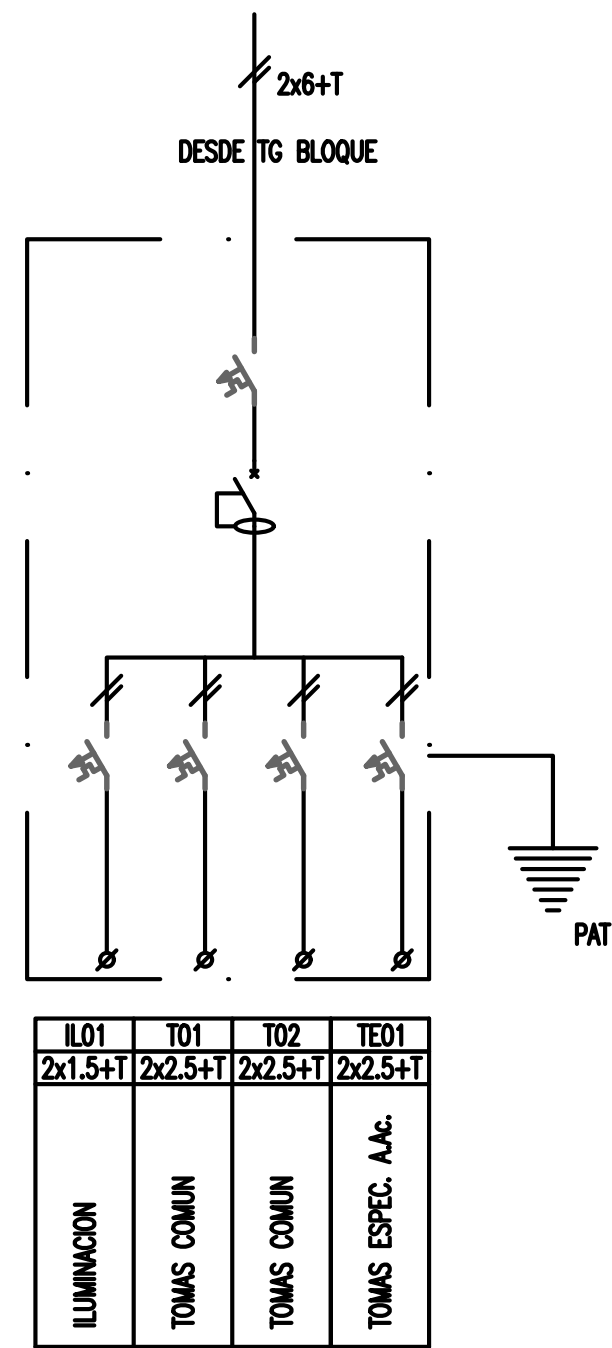

TABLERO TSUF
VIVIENDAS 3 DORMITORIO P.B.
CANTIDAD: 2

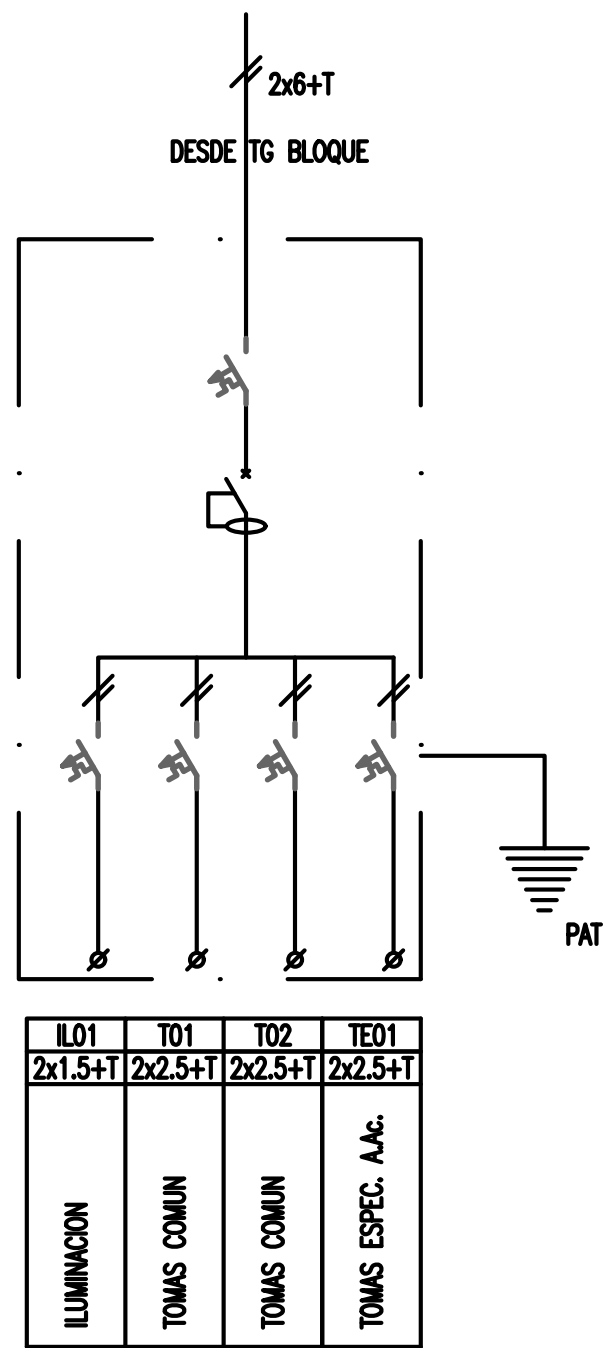

TABLERO TSSG01
ILUMINACION GENERAL
CANTIDAD: 1 x BLOQUE

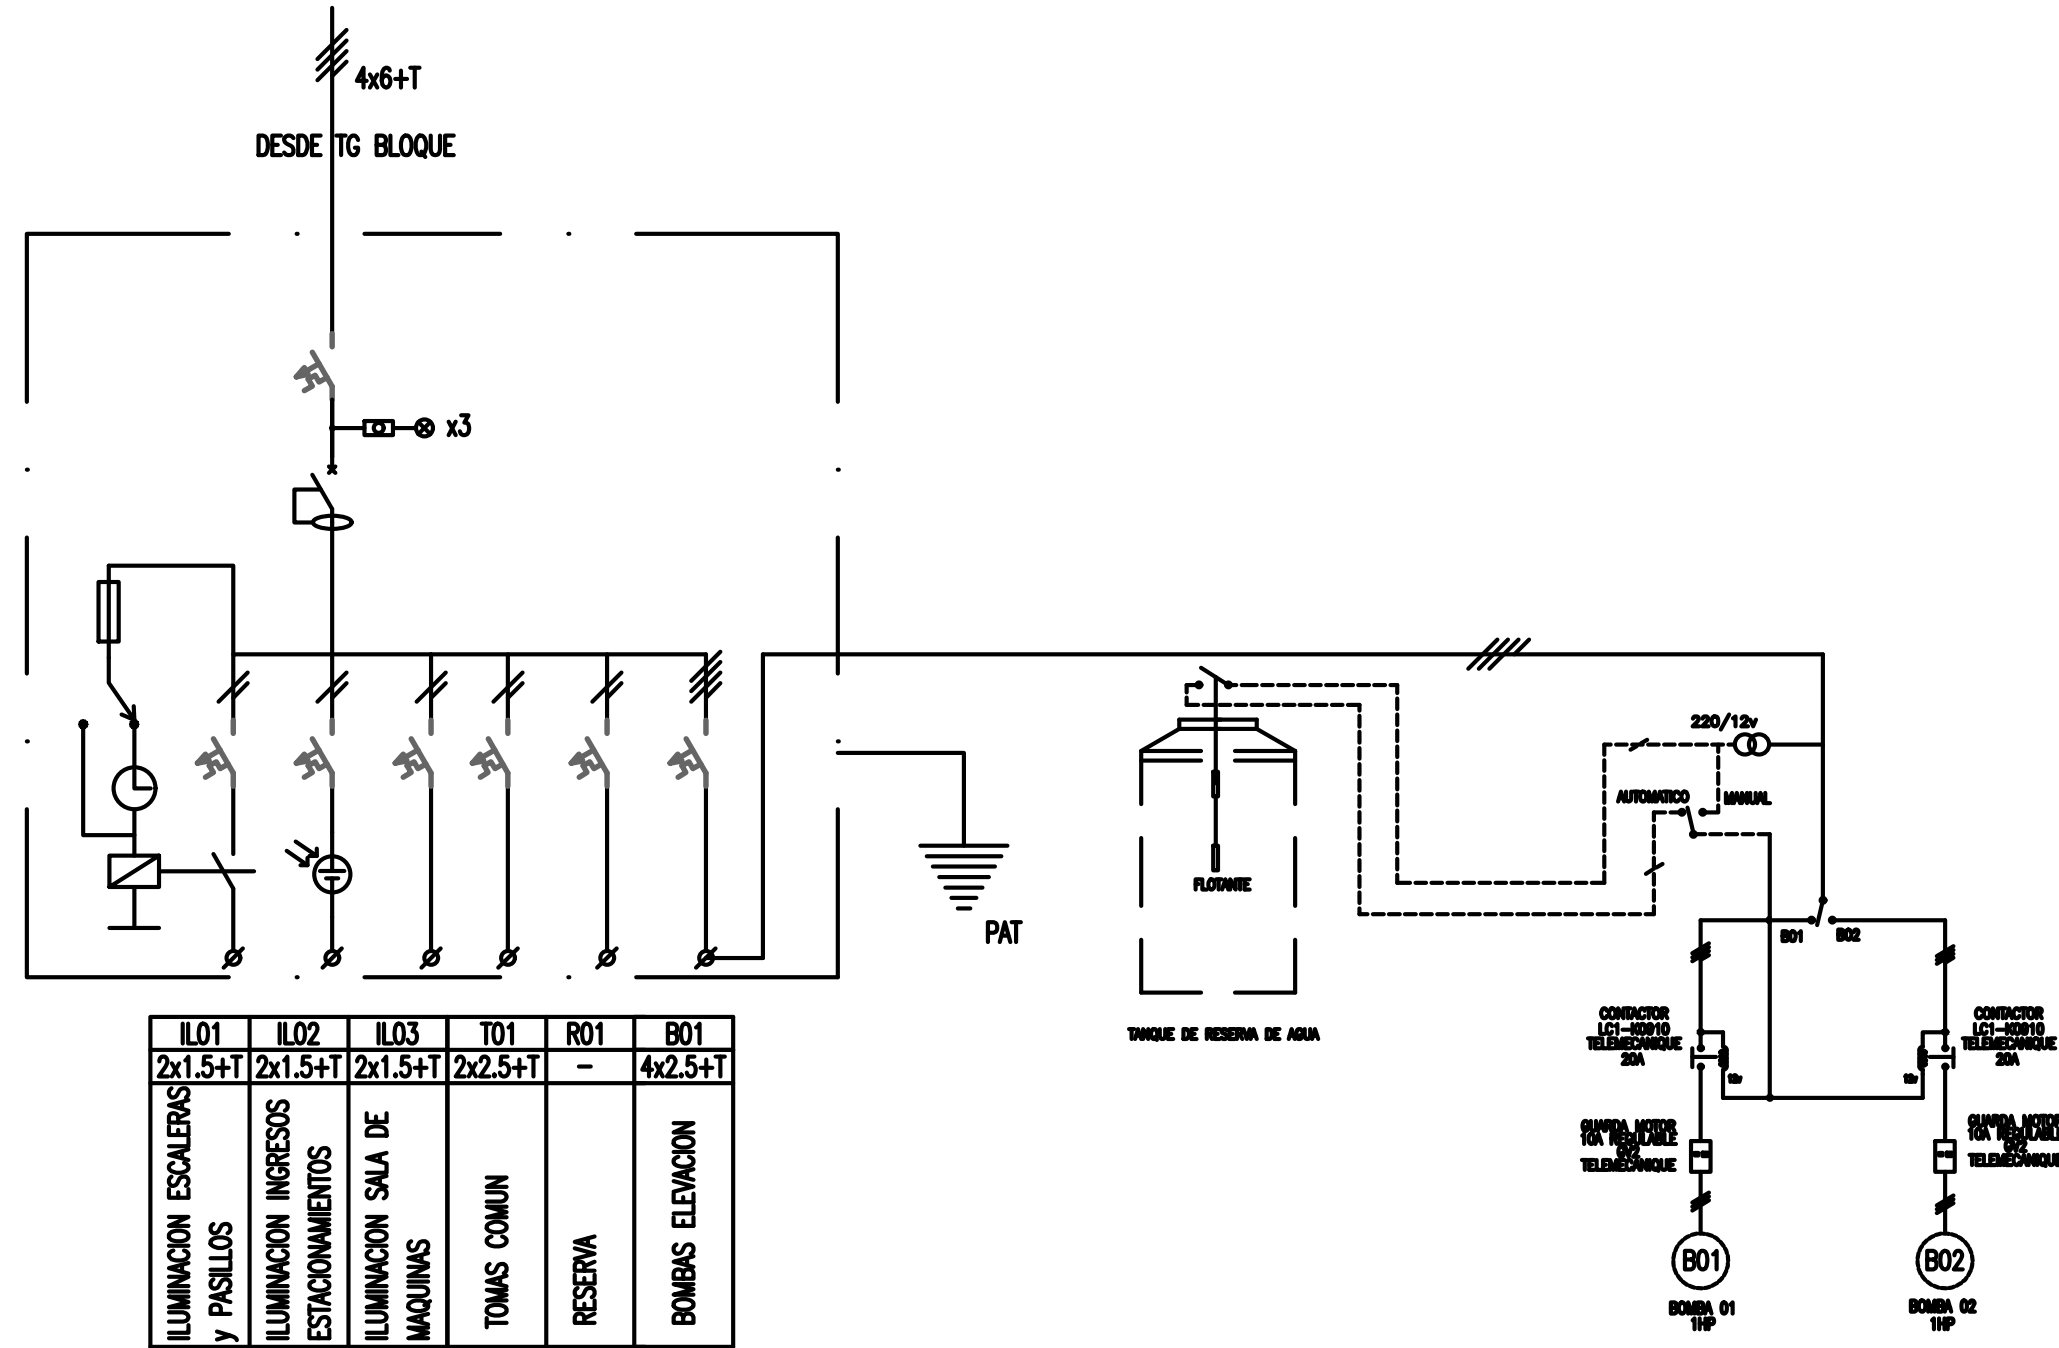

Santa Fe
Provincia

MISPyH
Secretaría de Hábitat,
Urbanismo y Vivienda

PLANO

UNIFILARES

INSTALACION ELÉCTRICA

COMPLEJO HABITACIONAL

RUFINO- B° Newbery- 39 Viv

RUFINO

GENERAL LOPEZ

IE05