


E.M.

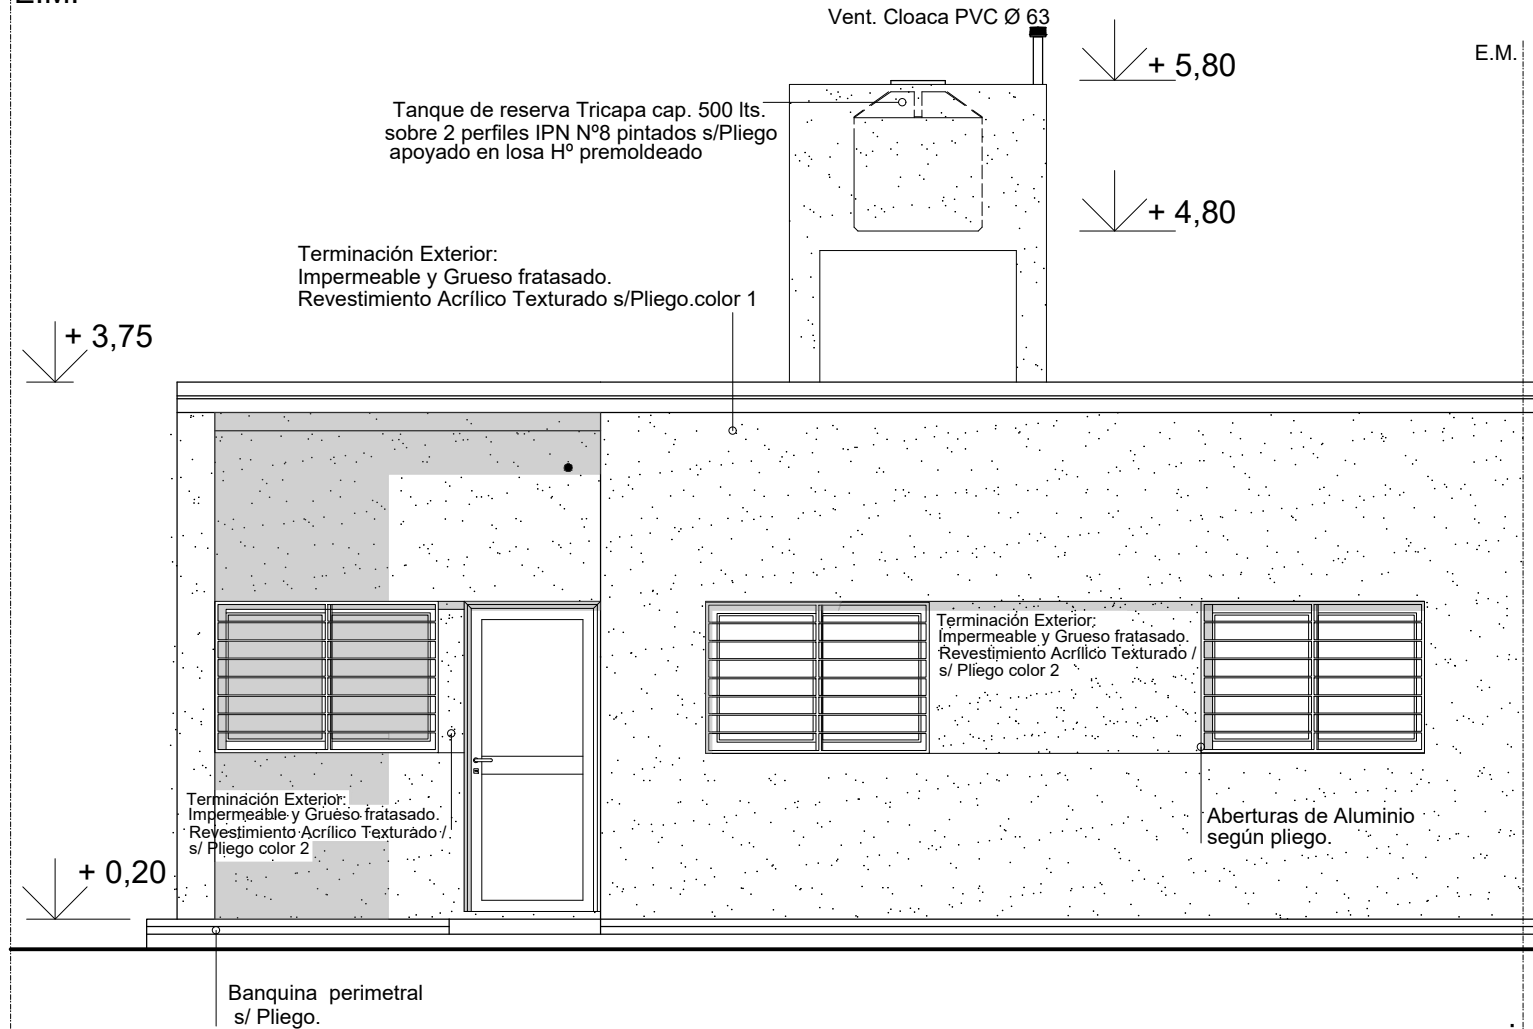

E.M.

FACHADA

E.M.



OBRA: VC 2024 - VIVIENDA COMPACTA
2 Dormitorios

PLANO: ARQUITECTURA FACHADA

OBS:

A

03