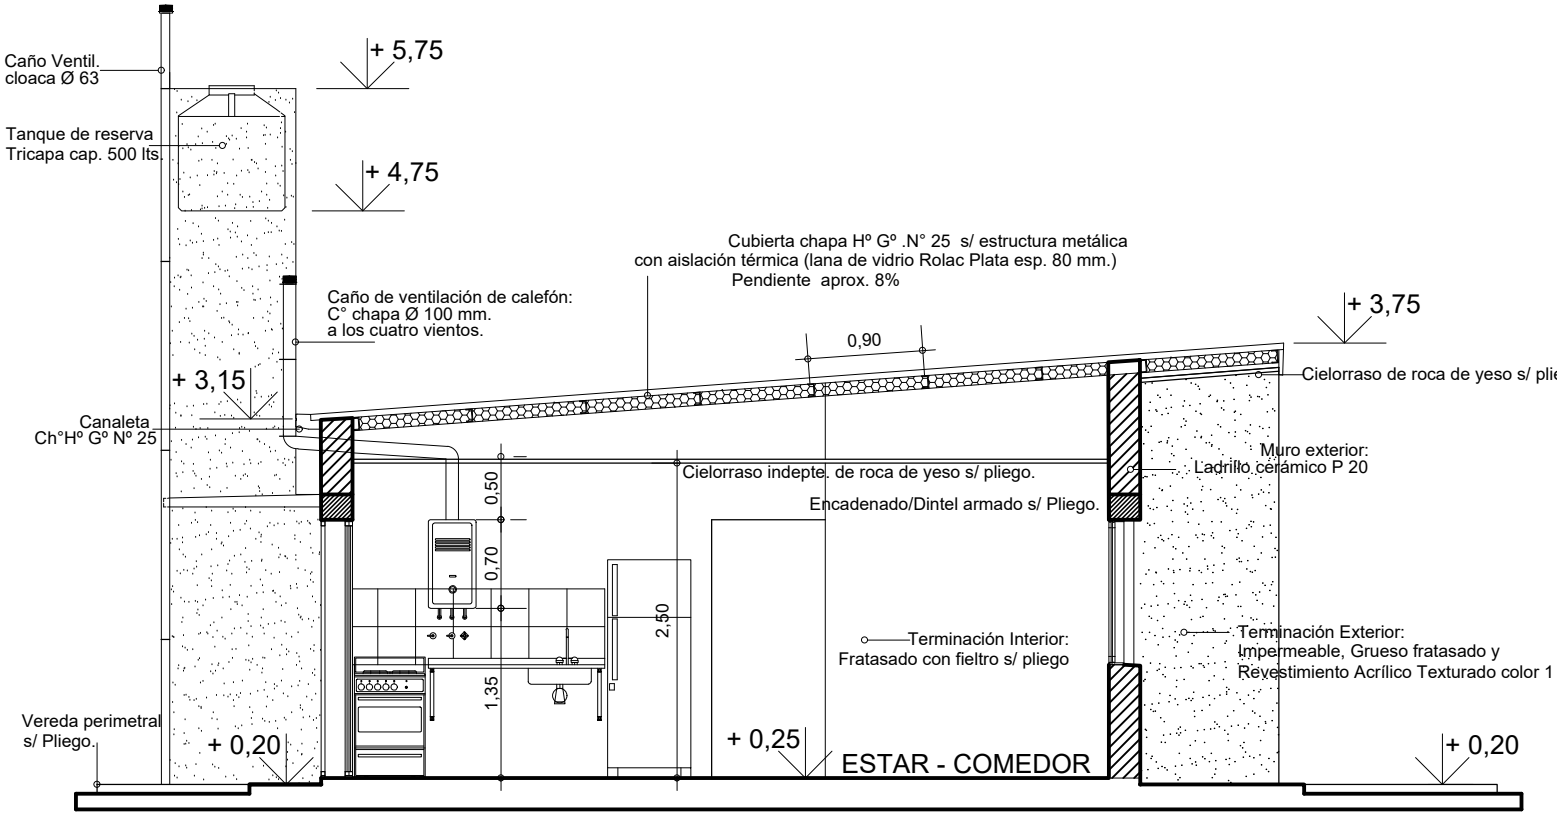

CORTE 2-2

Santa Fe PROVINCIA	OBRA: VC 2024 - VIVIENDA COMPACTA 2 Dormitorios	A
	PLANO: ARQUITECTURA — CORTE 2-2	06
	OBS:	