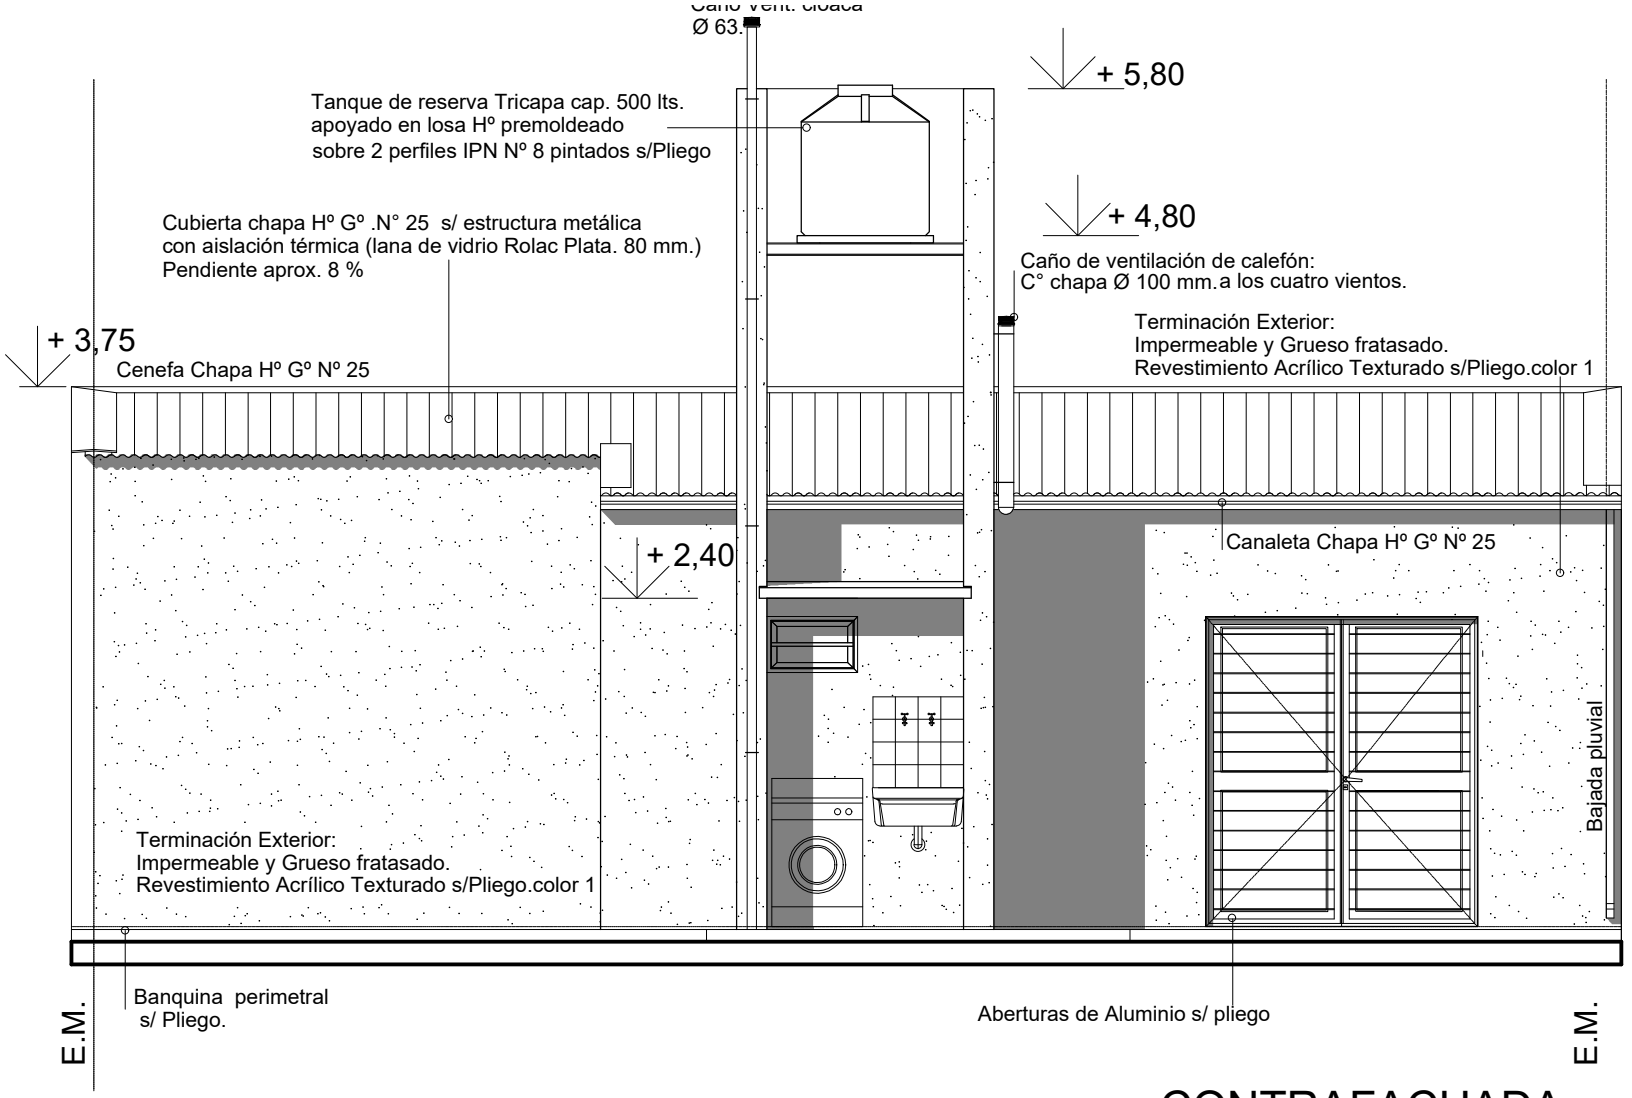

CONTRAFACHADA

Santa Fe PROVINCIA	OBRA: VCD 2024 - VIVIENDA COMPACTA 2 Dormitorios - Vivienda Compacta adaptada para Discapacitados Motrices	A
	PLANO: ARQUITECTURA — CONTRAFACHADA	04
	OBS:	