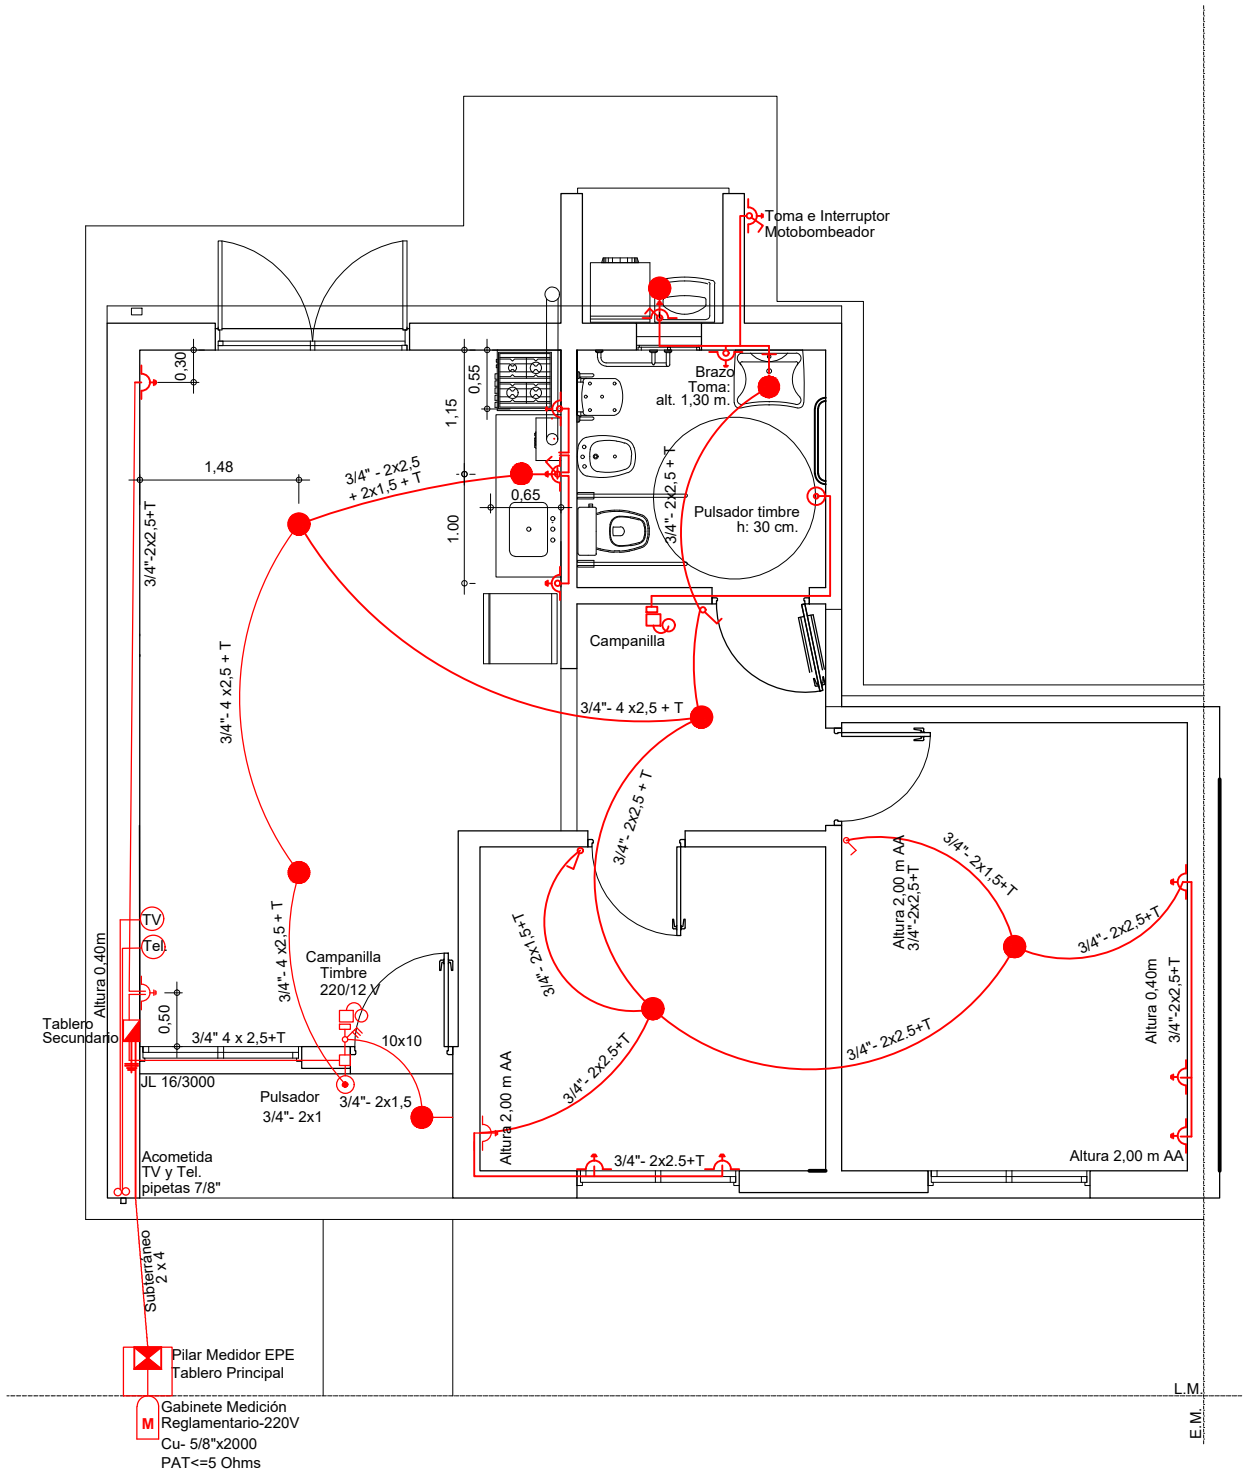

Santa Fe PROVINCIA	OBRA: VCD 2024 - VIVIENDA COMPACTA 2 Dormitorios	A
	PLANO: ARQUITECTURA — INST. ELÉCTRICA	09
	OBS:	