


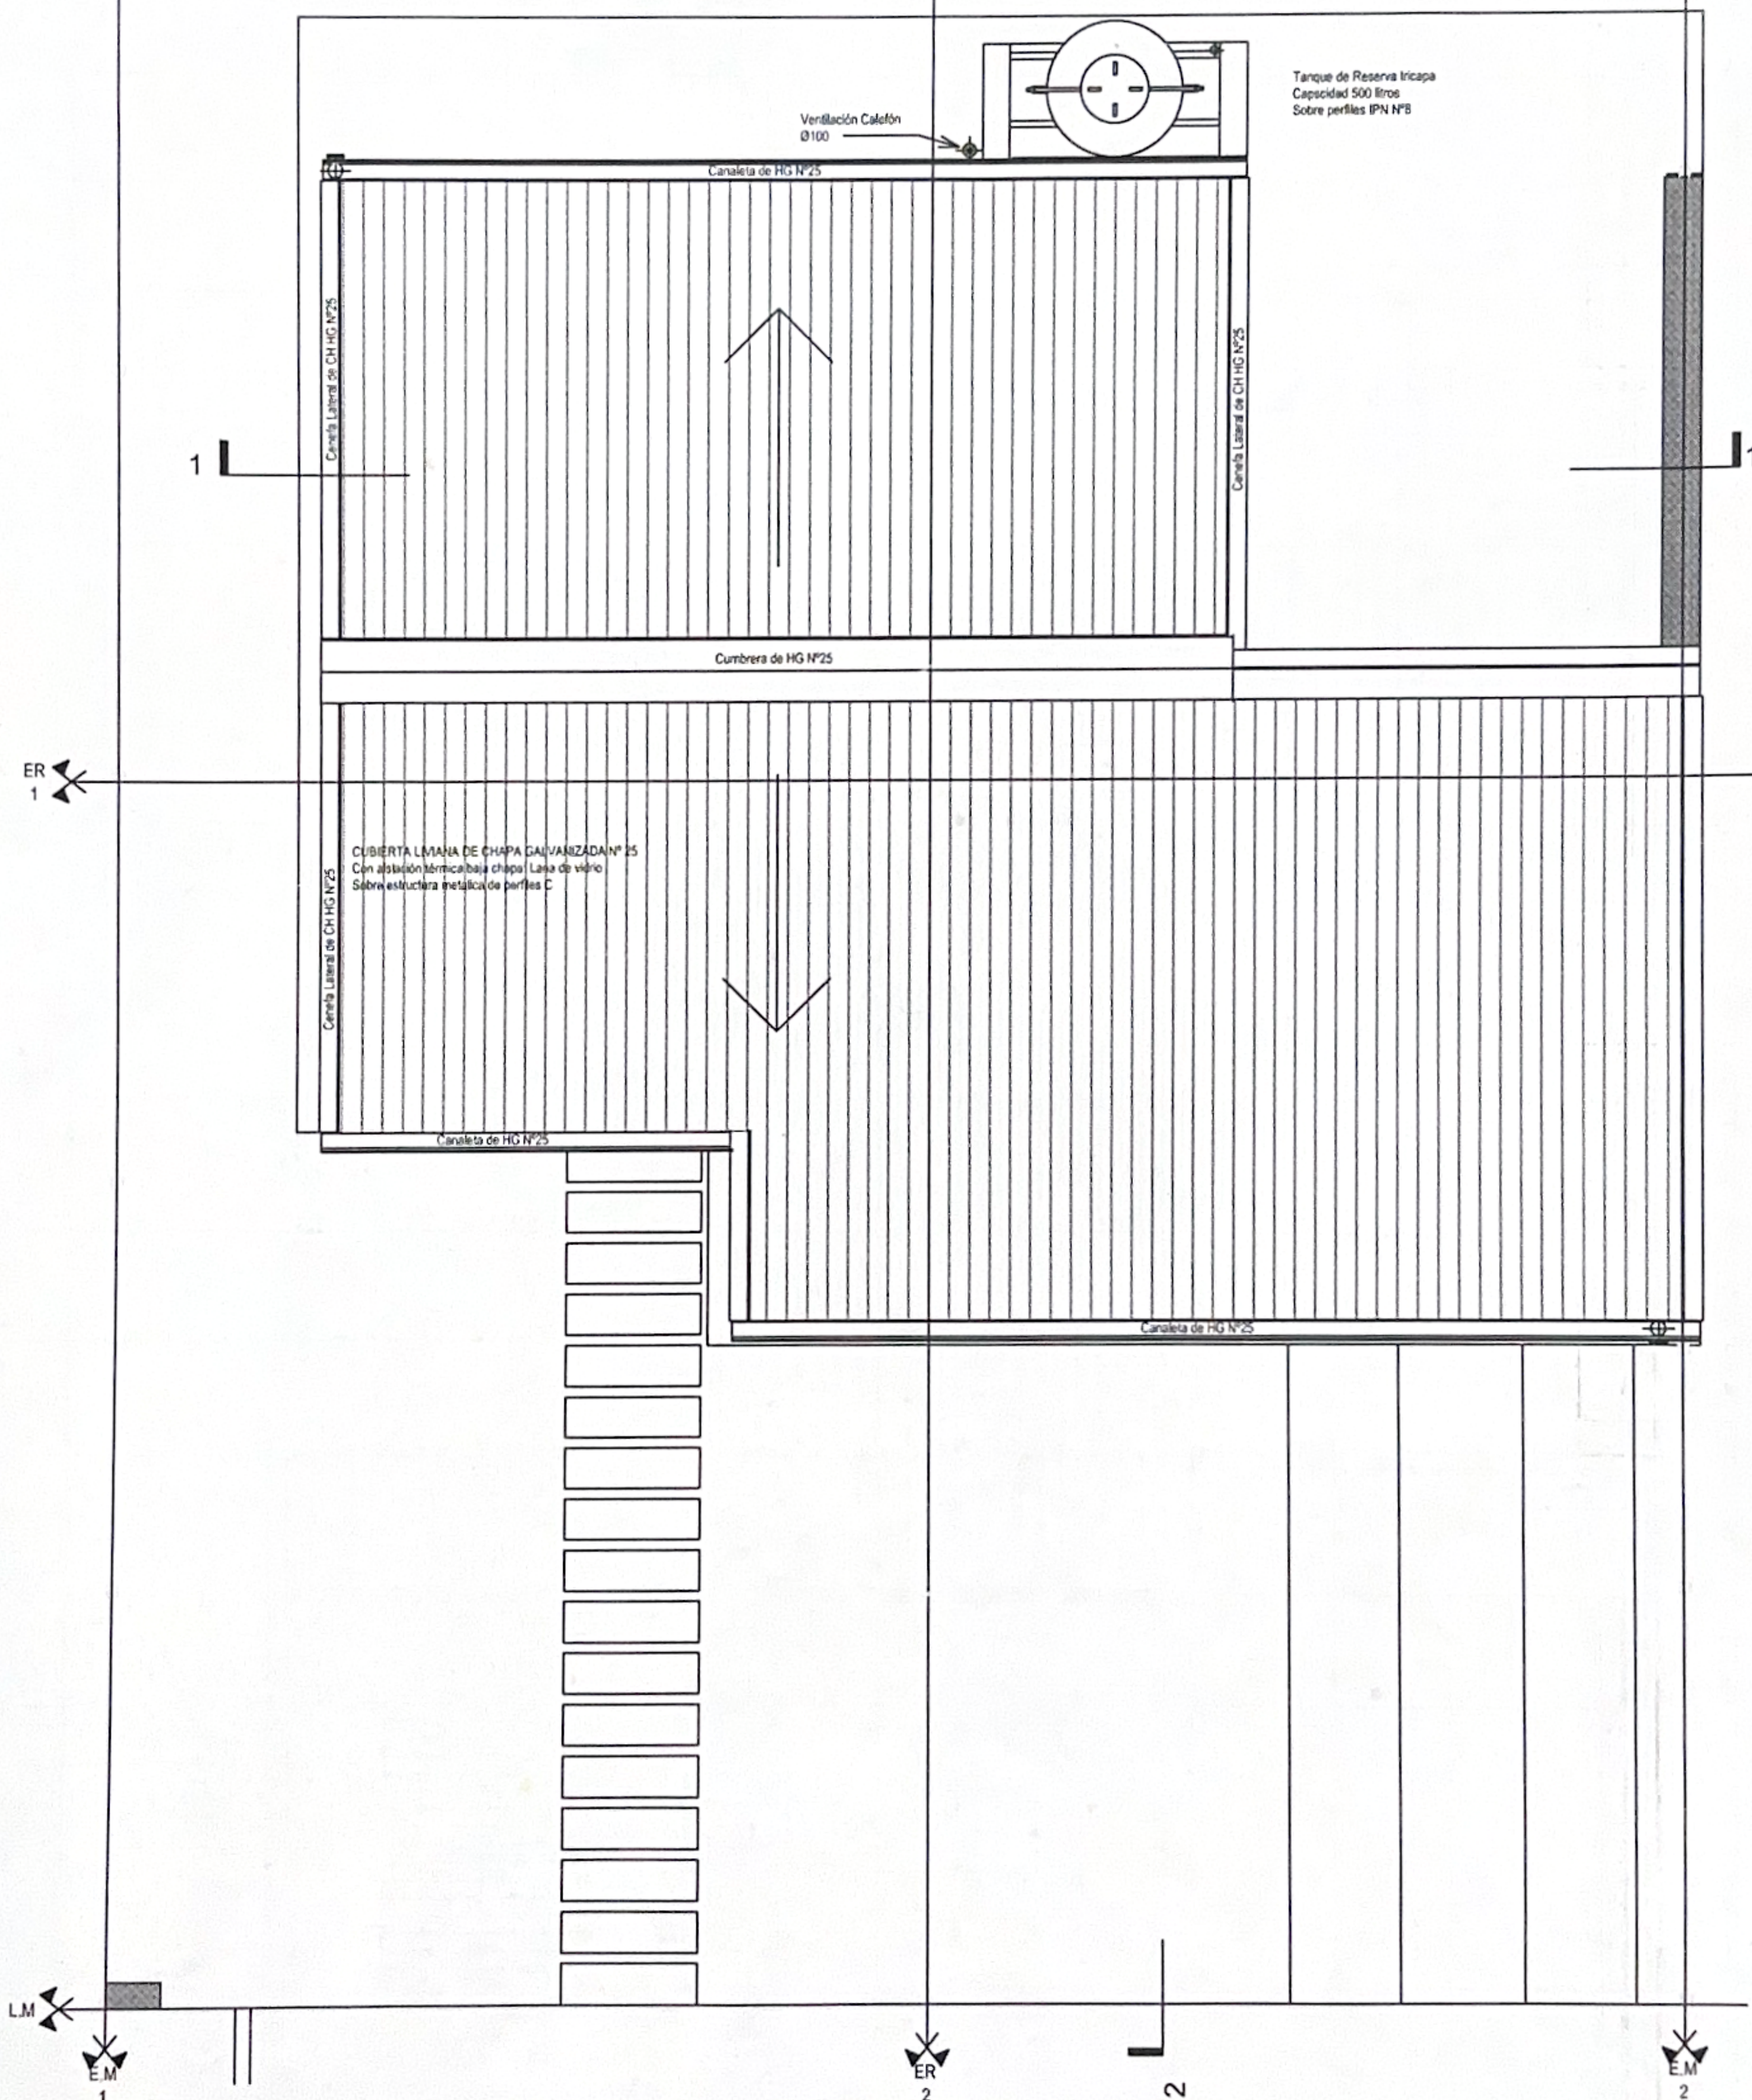


DENOMINACION CARPINTERIAS

- DENOMINACION ABERTURA
- ANCHO VANO
- DENOMINACION ABERTURA
- DIMENSION VANO
- ACCIONAMIENTO

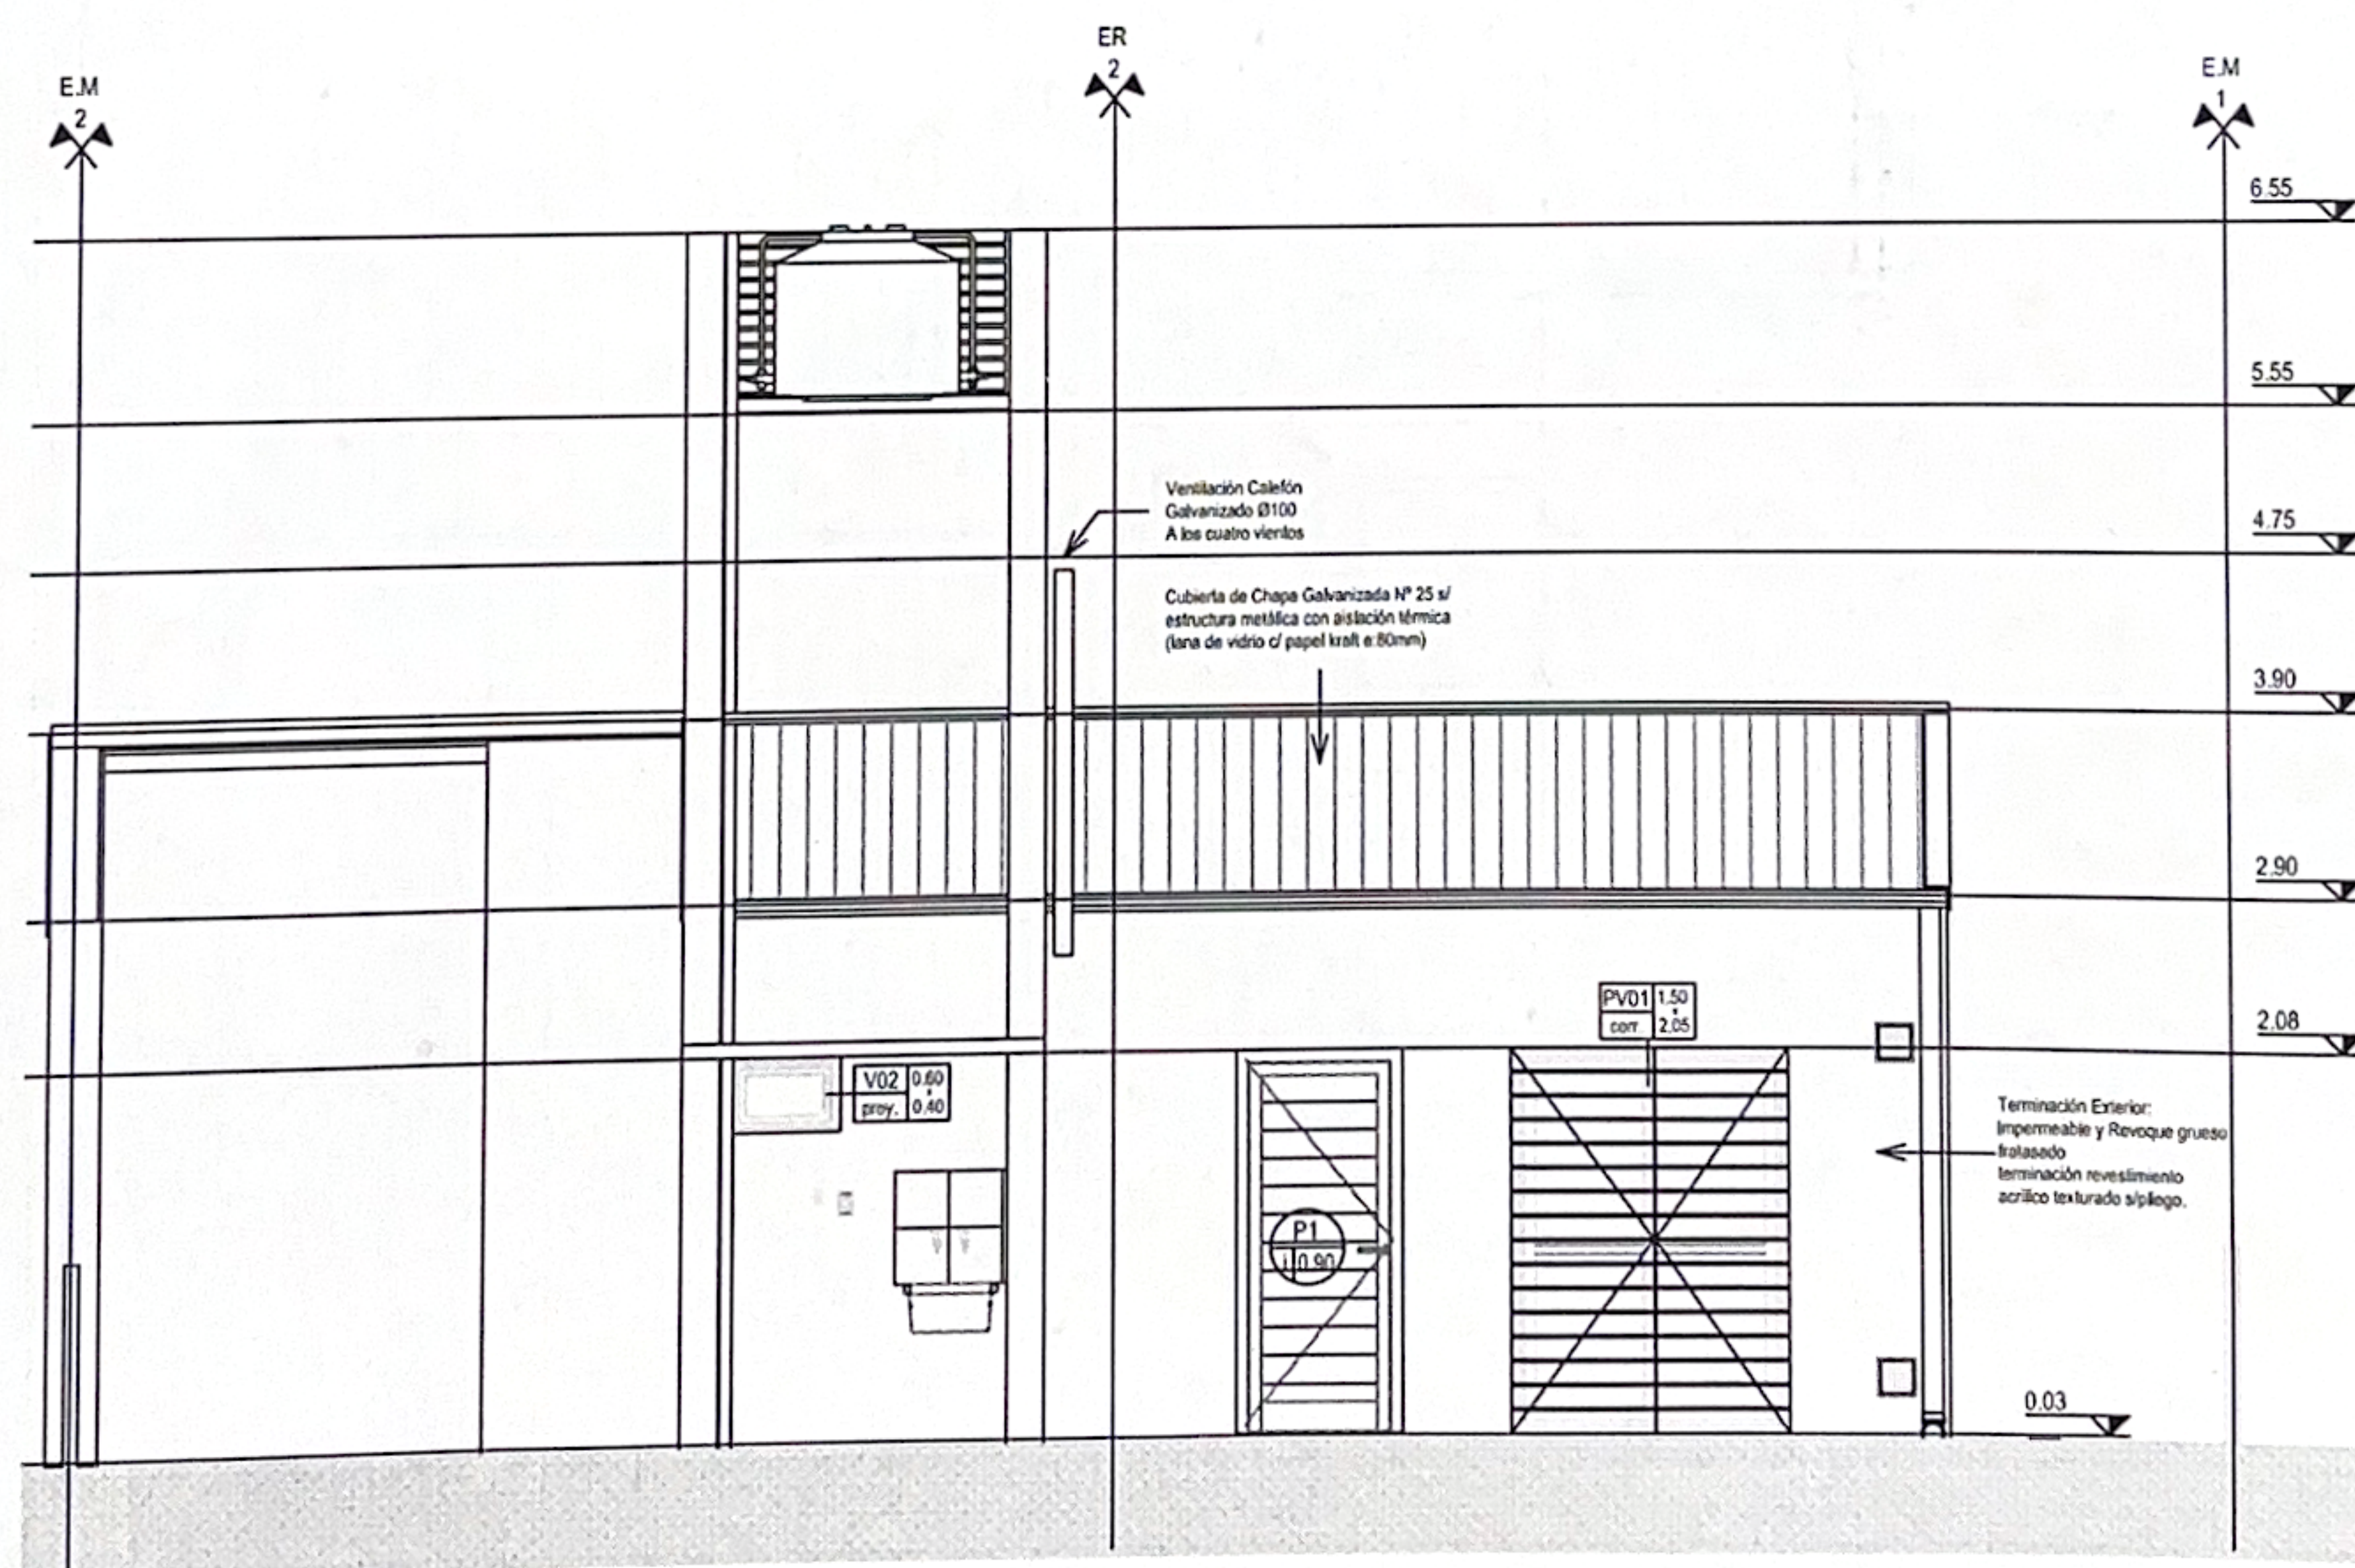

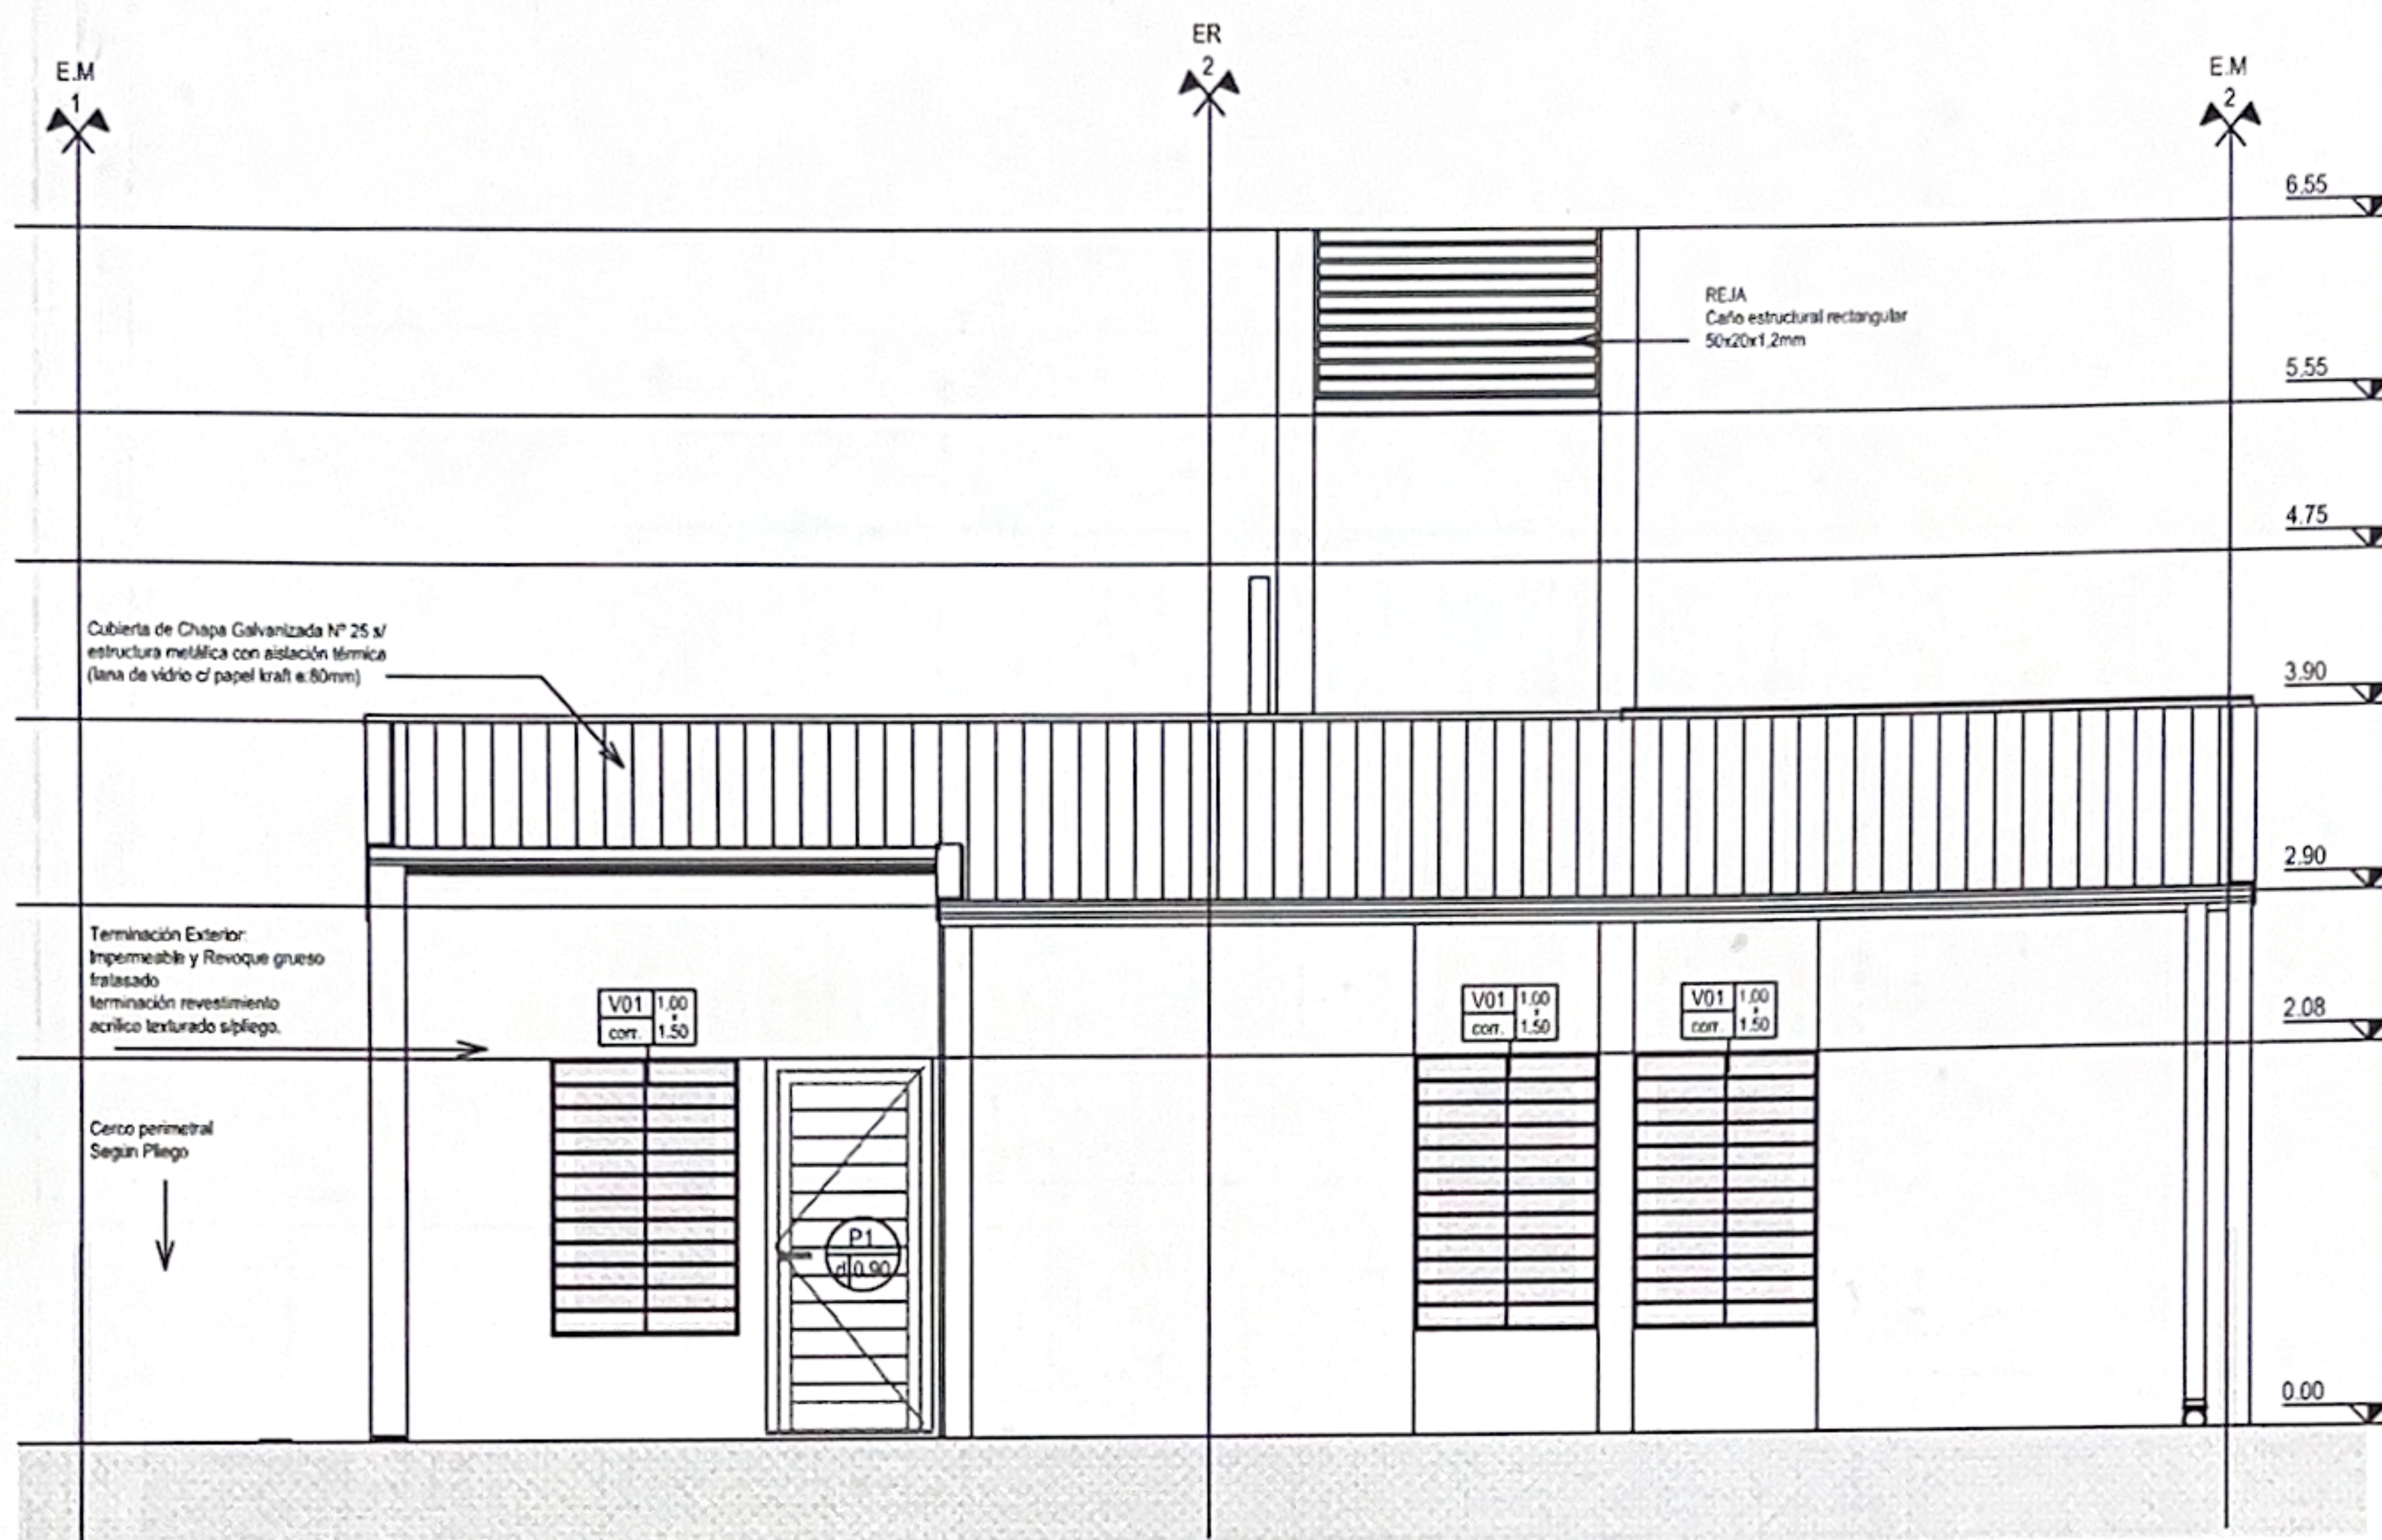

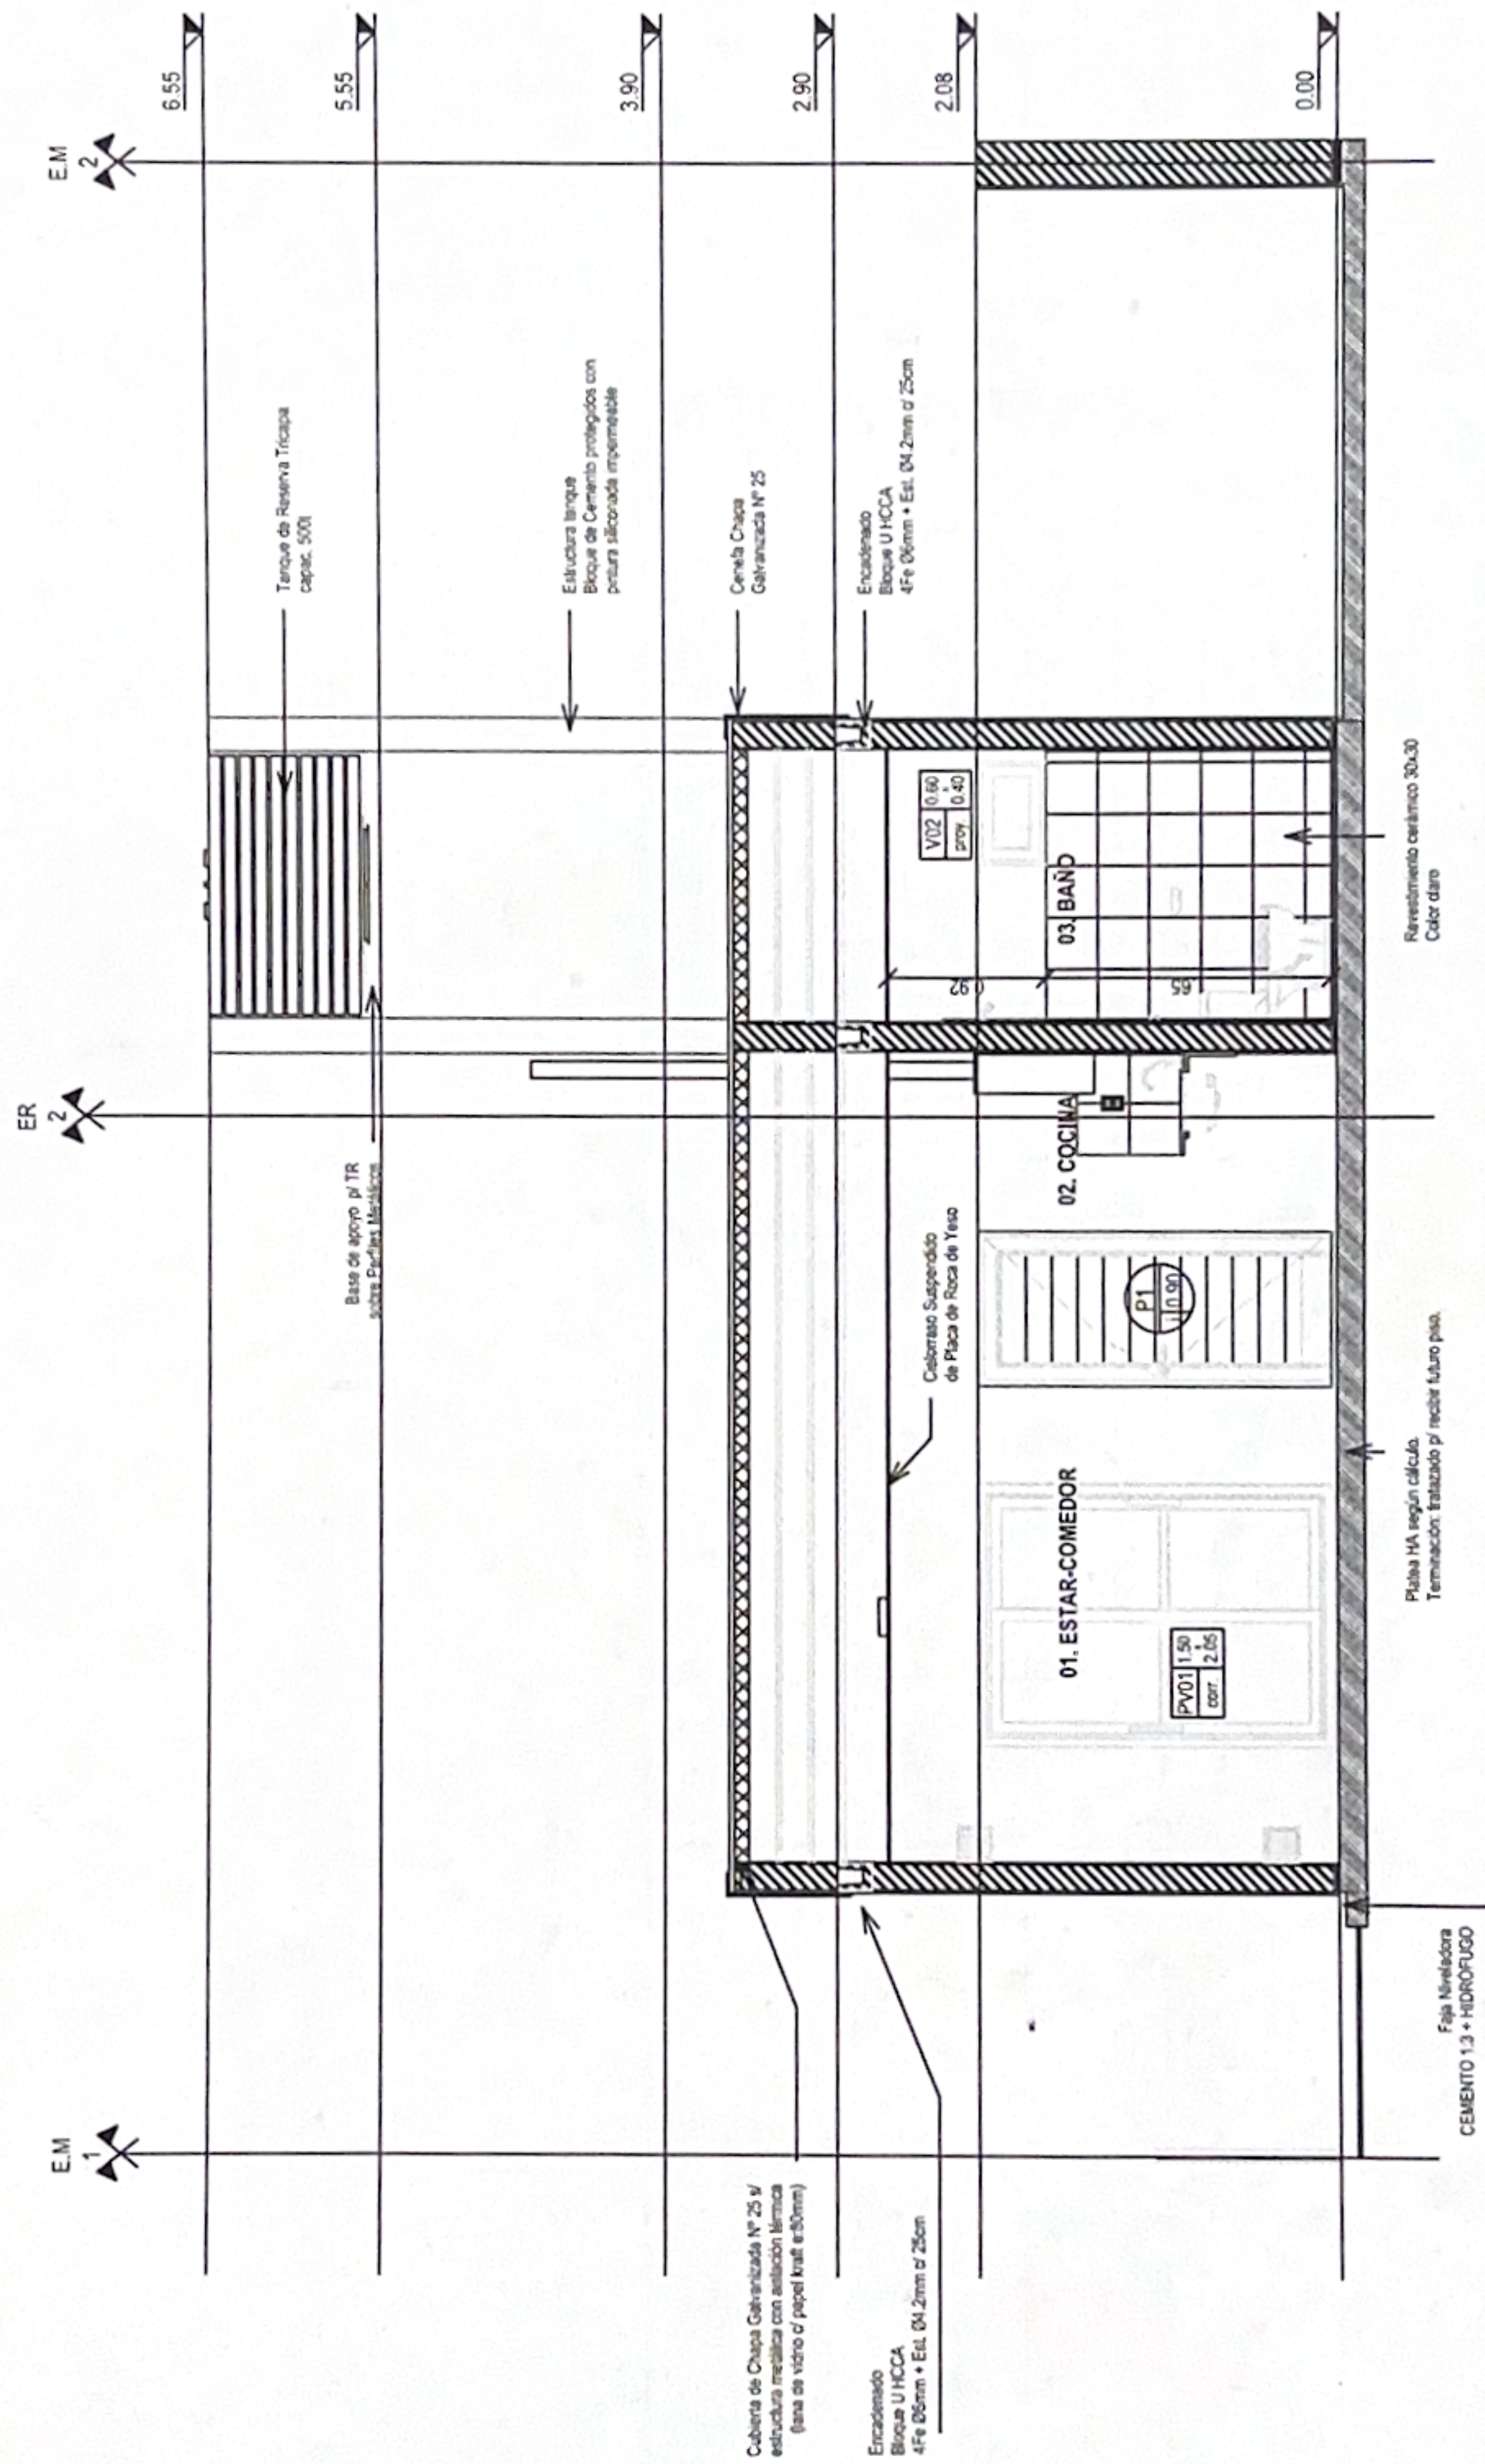


MINISTERIO DE OBRAS PÚBLICAS
SECRETARÍA DE HABITAT Y VIVIENDA


PROTOTIPO VC - CORTE 1-1



14 VIVIENDAS PROTOTIPOS 12 VC Y 2 VCD DE 2 DORMITORIOS


EL TRÉBOL





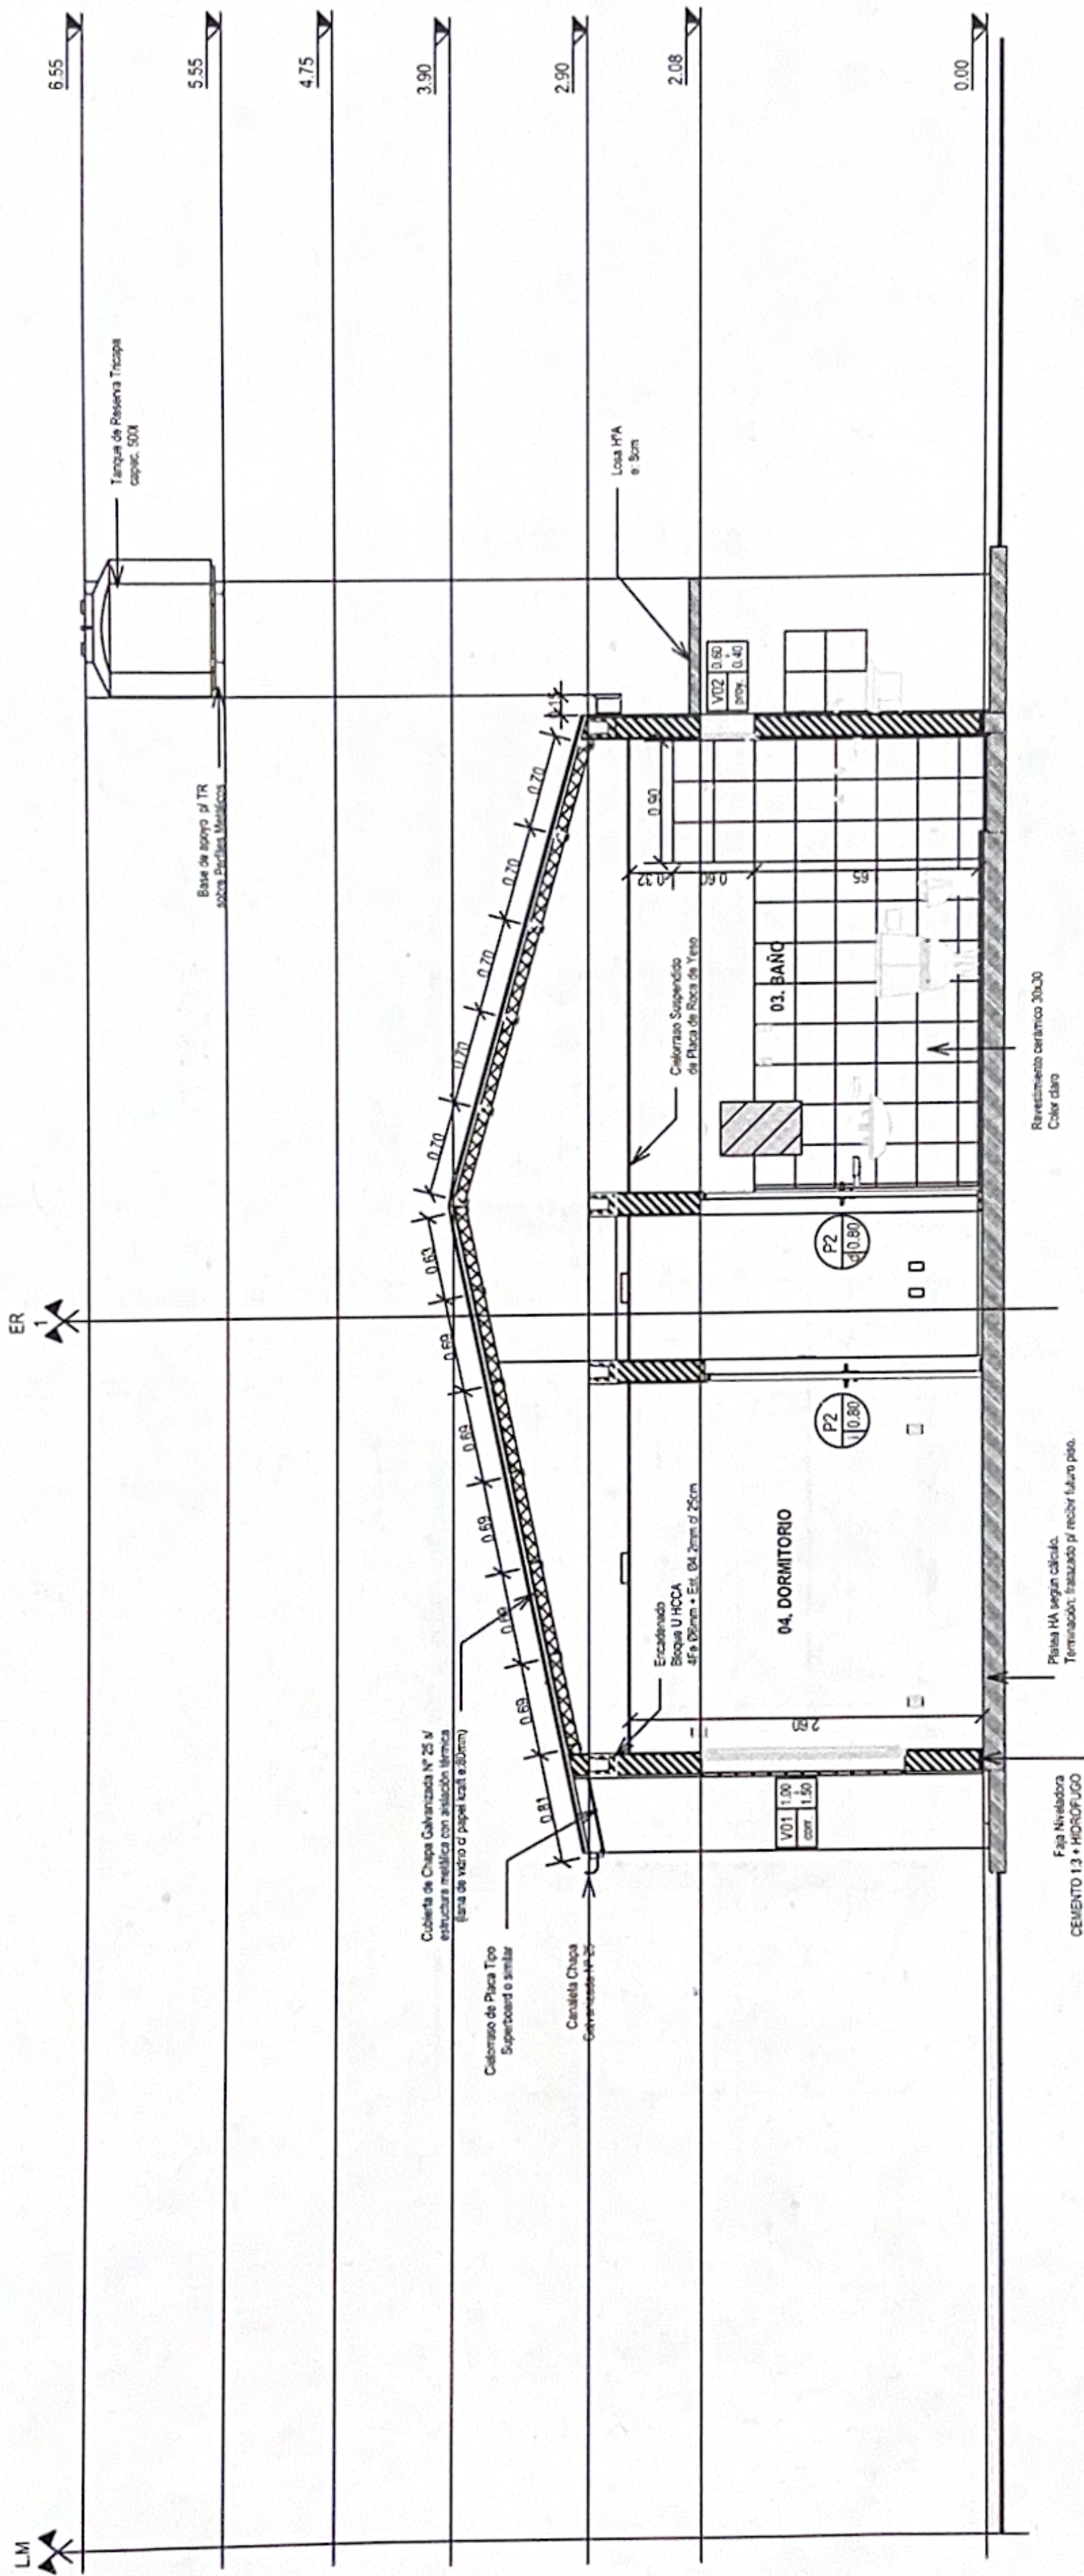


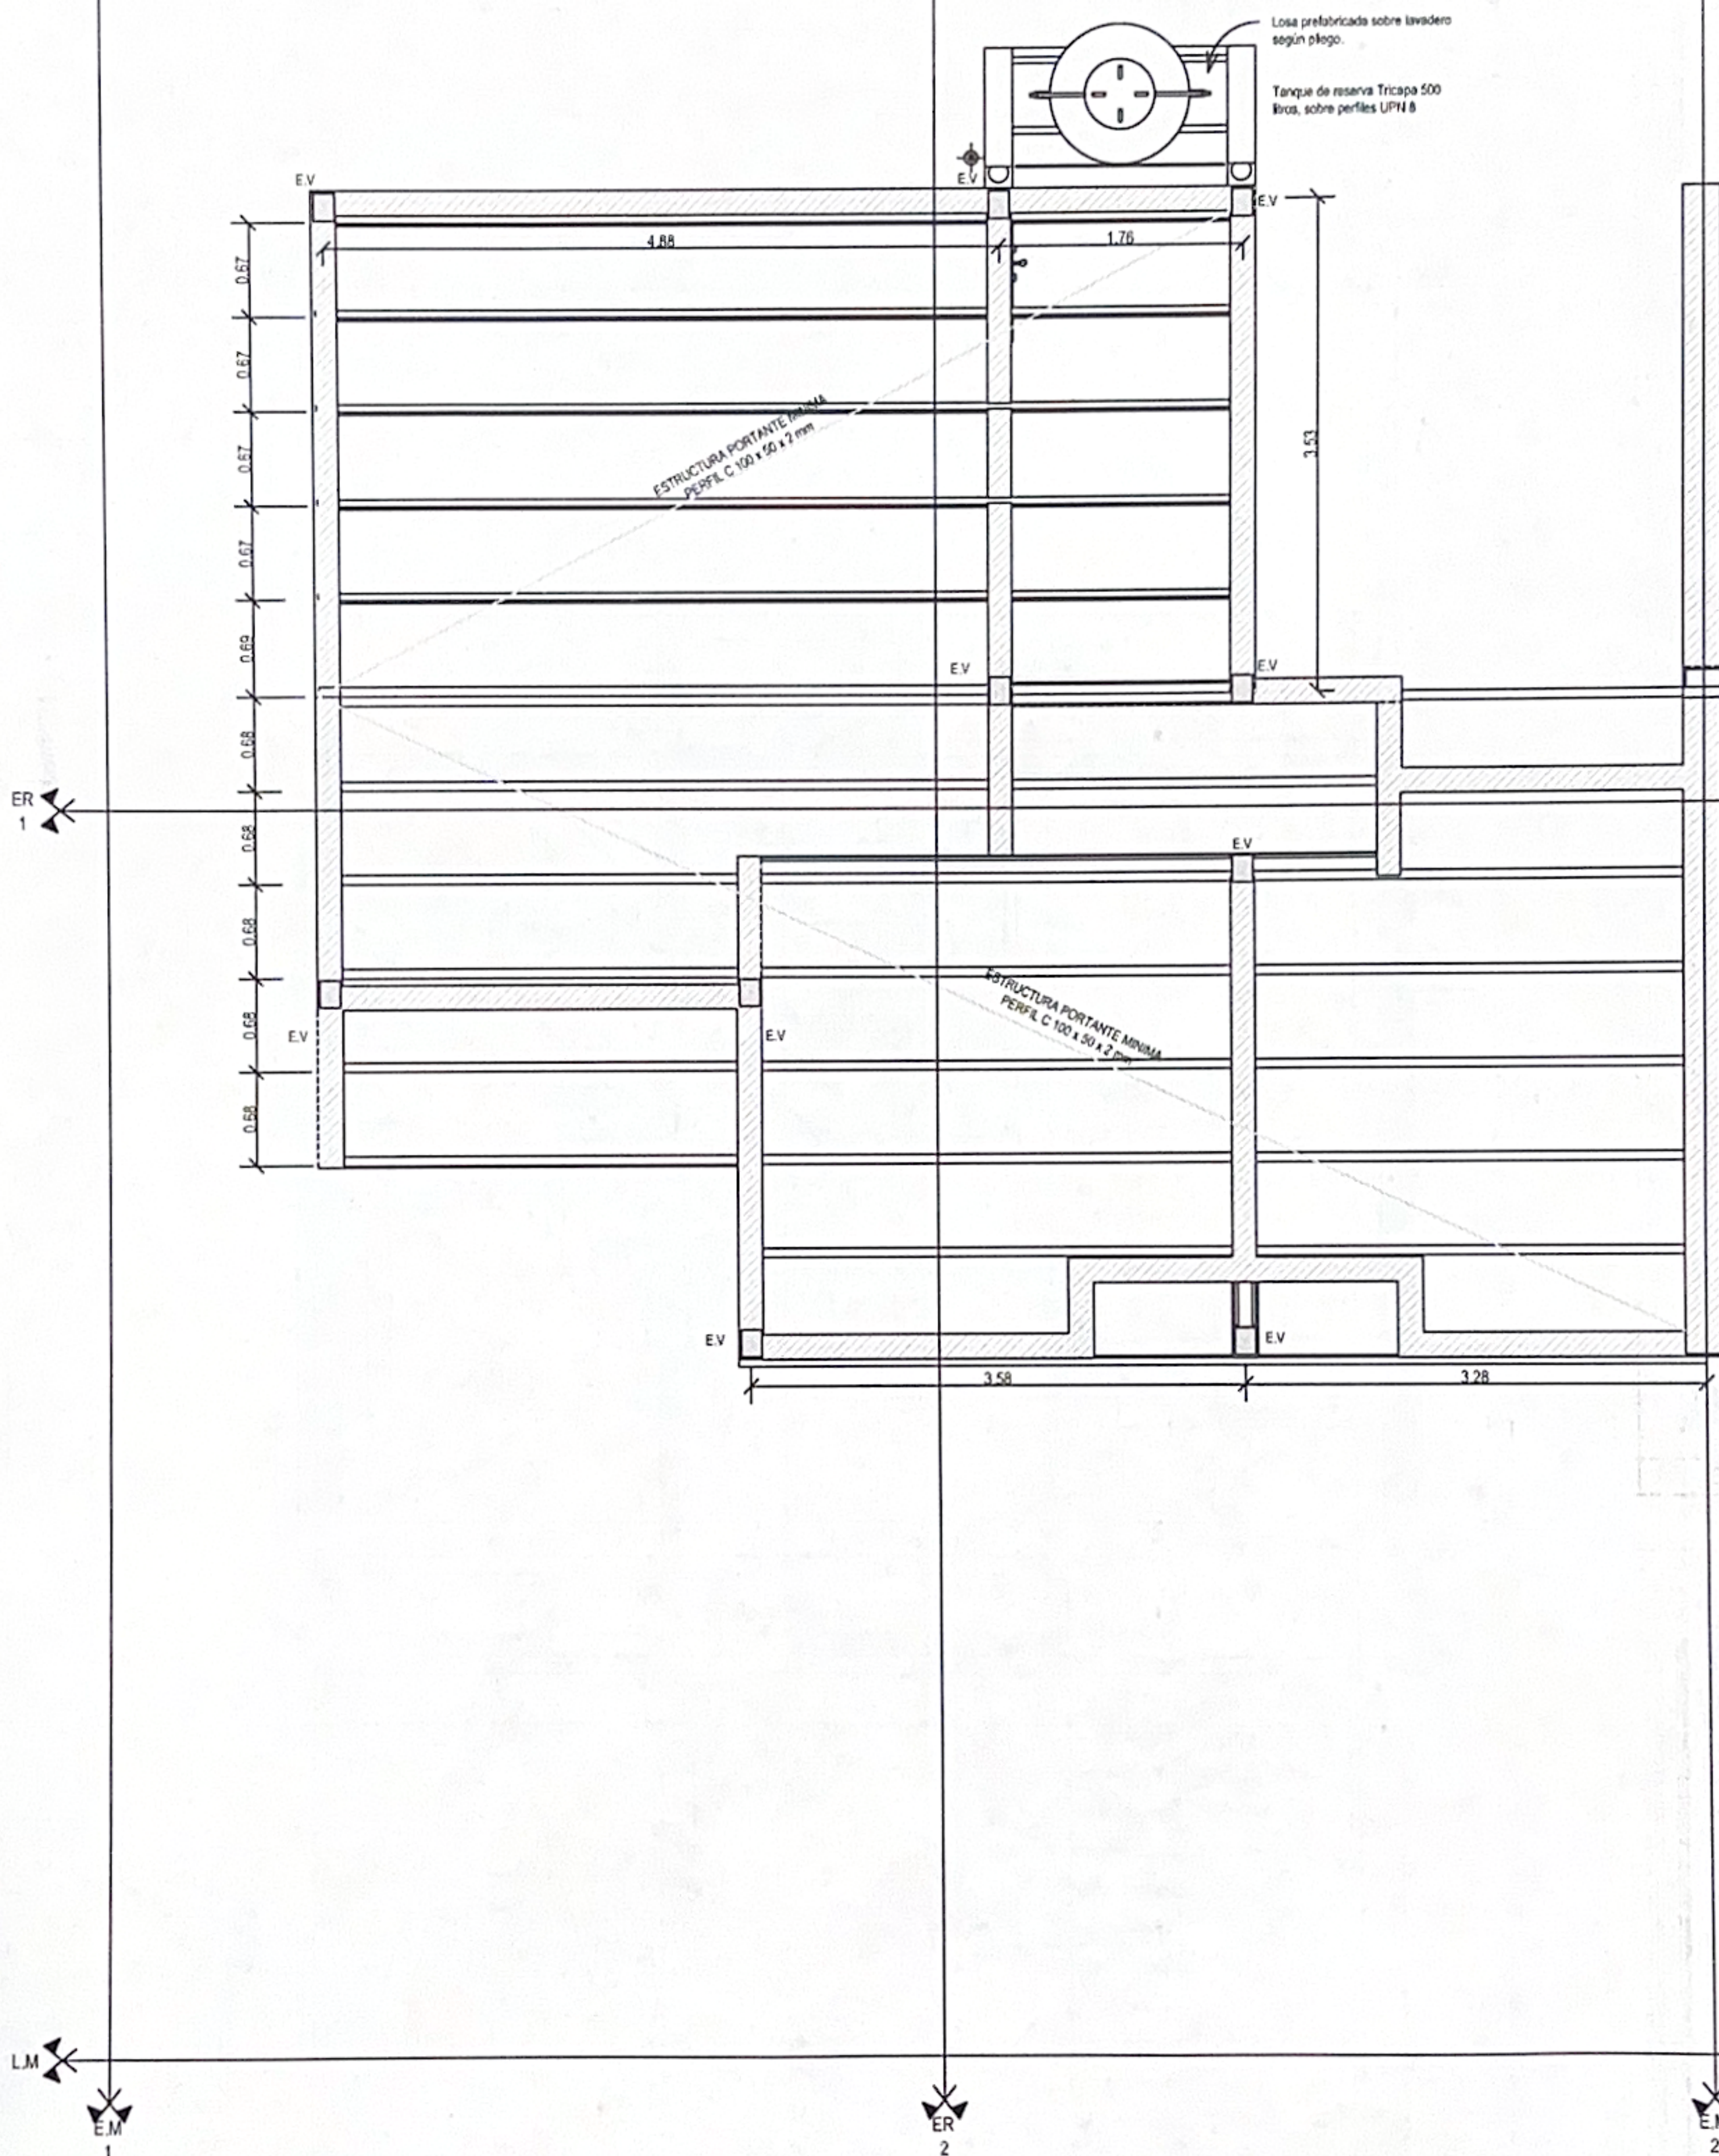

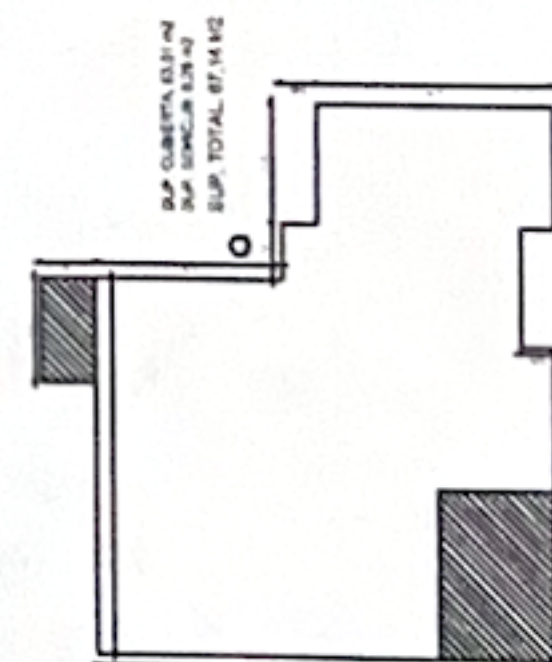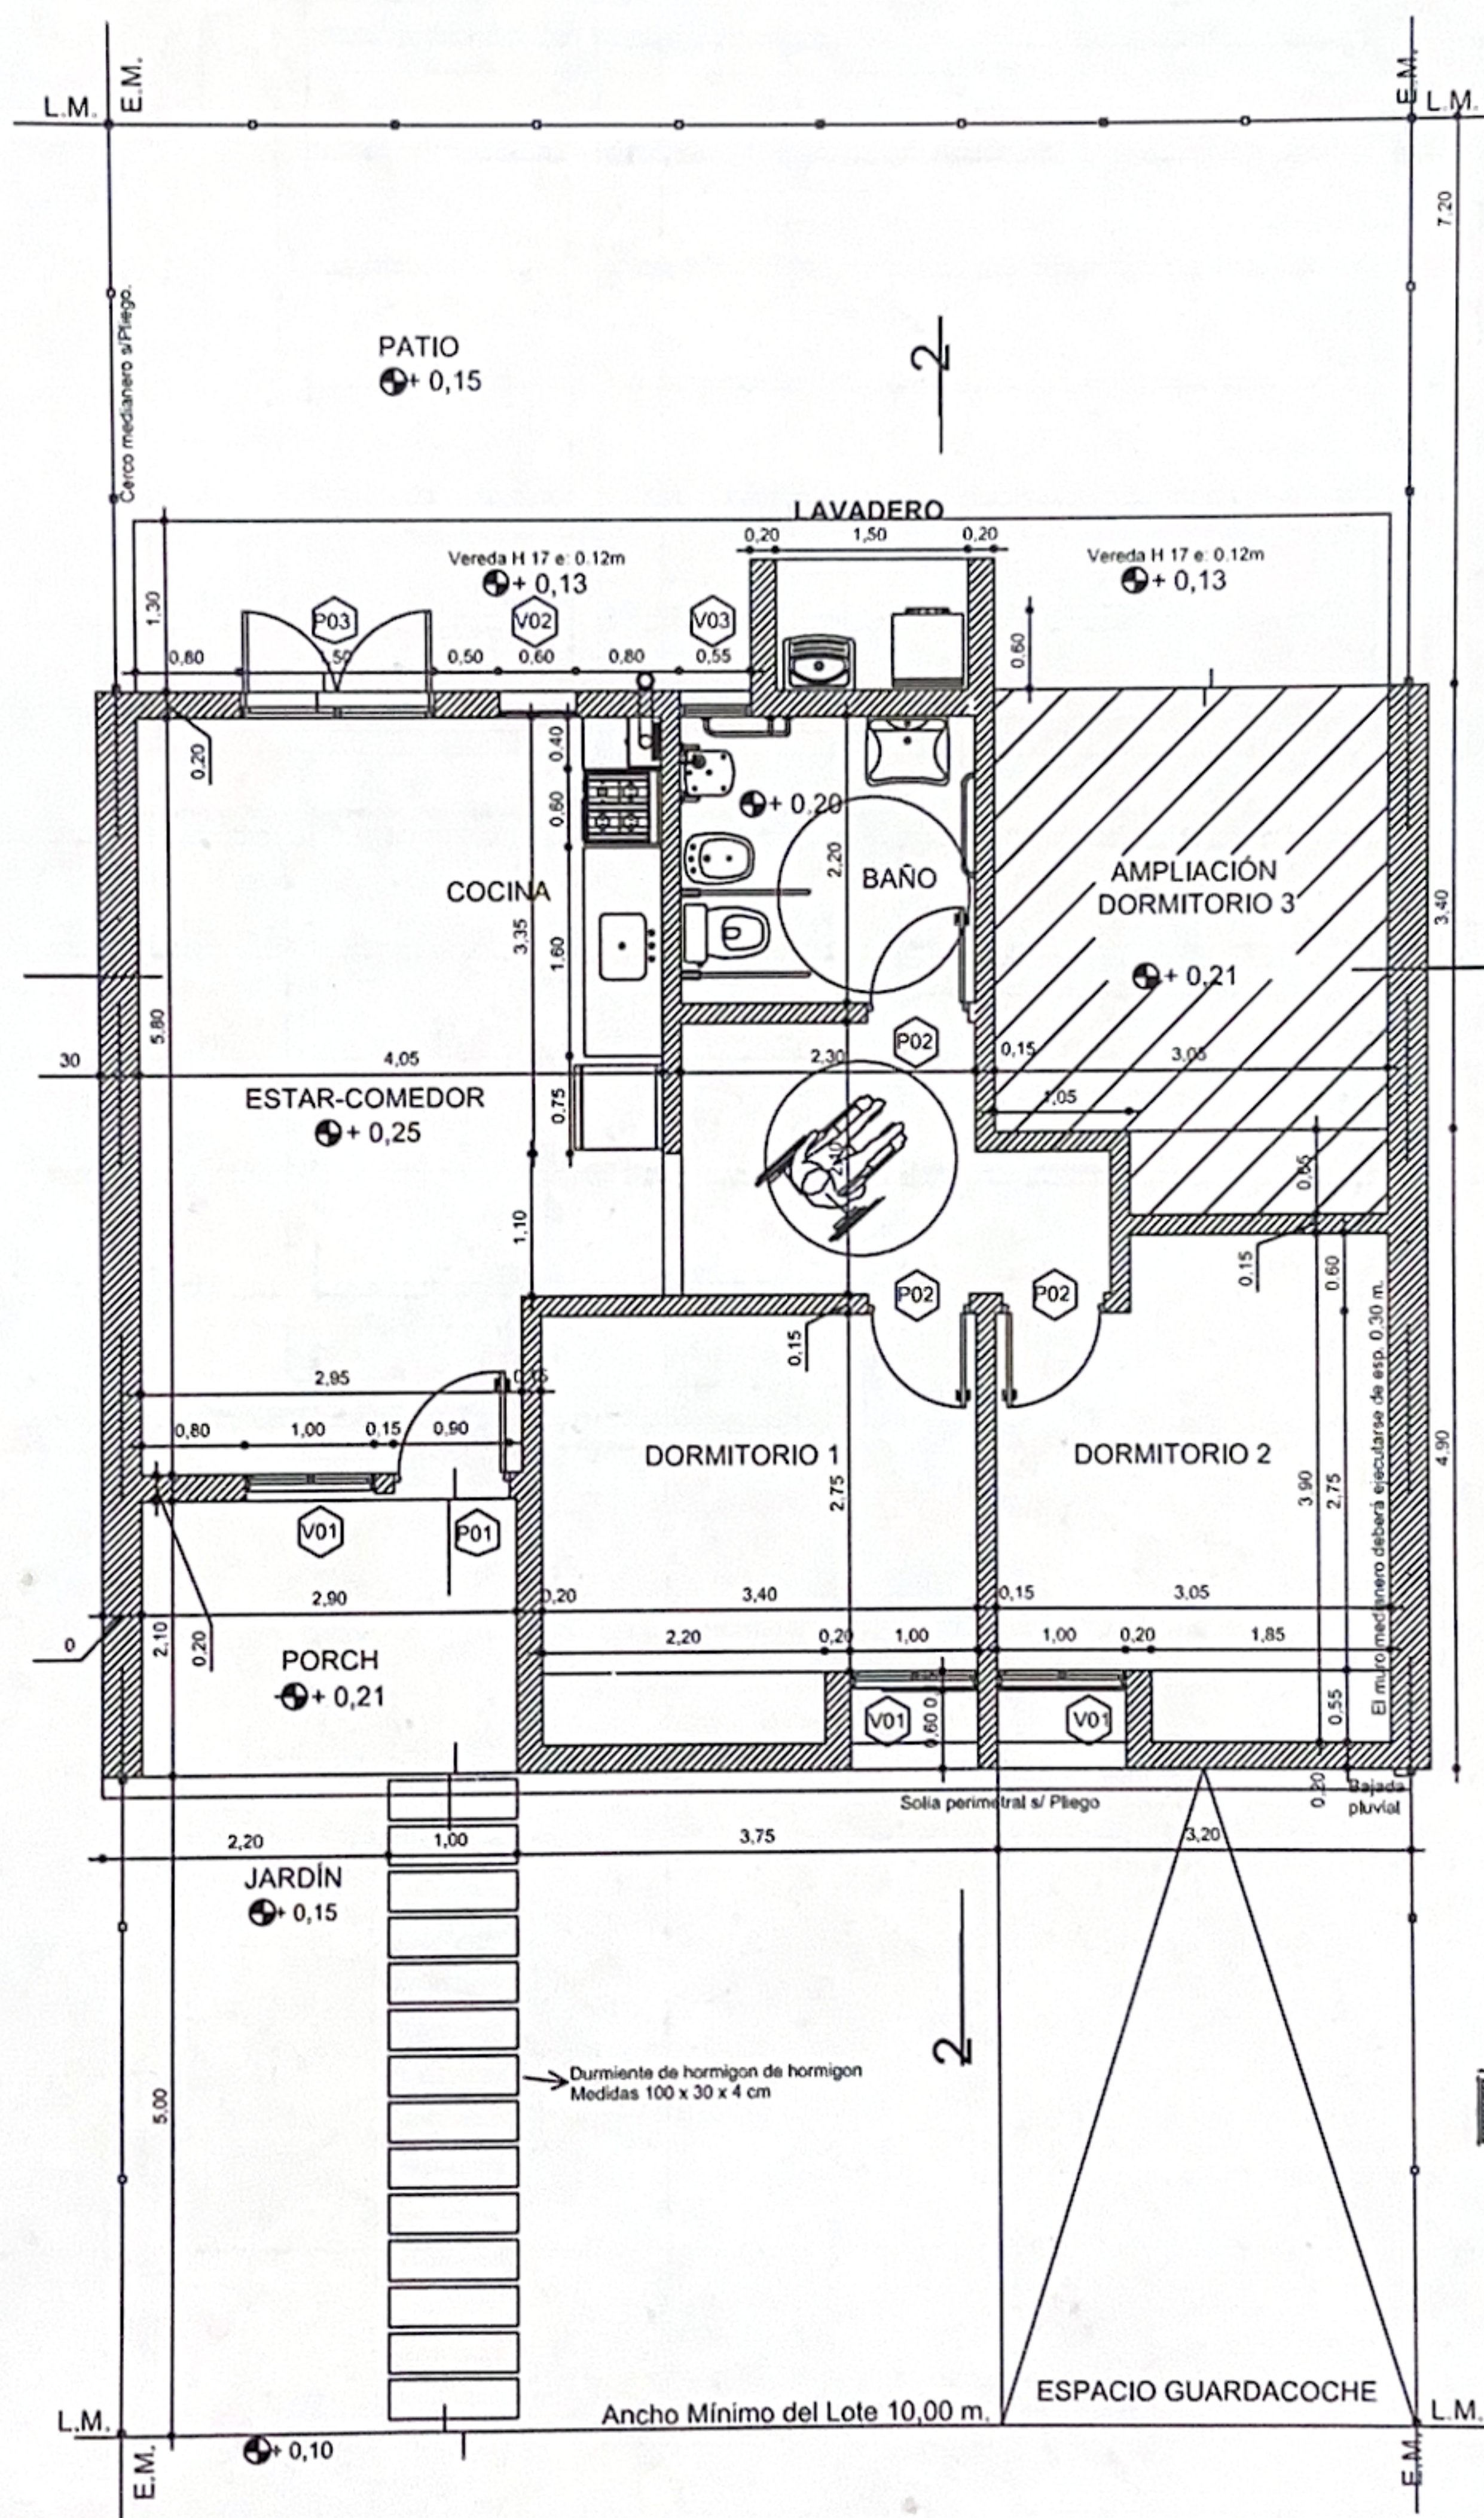

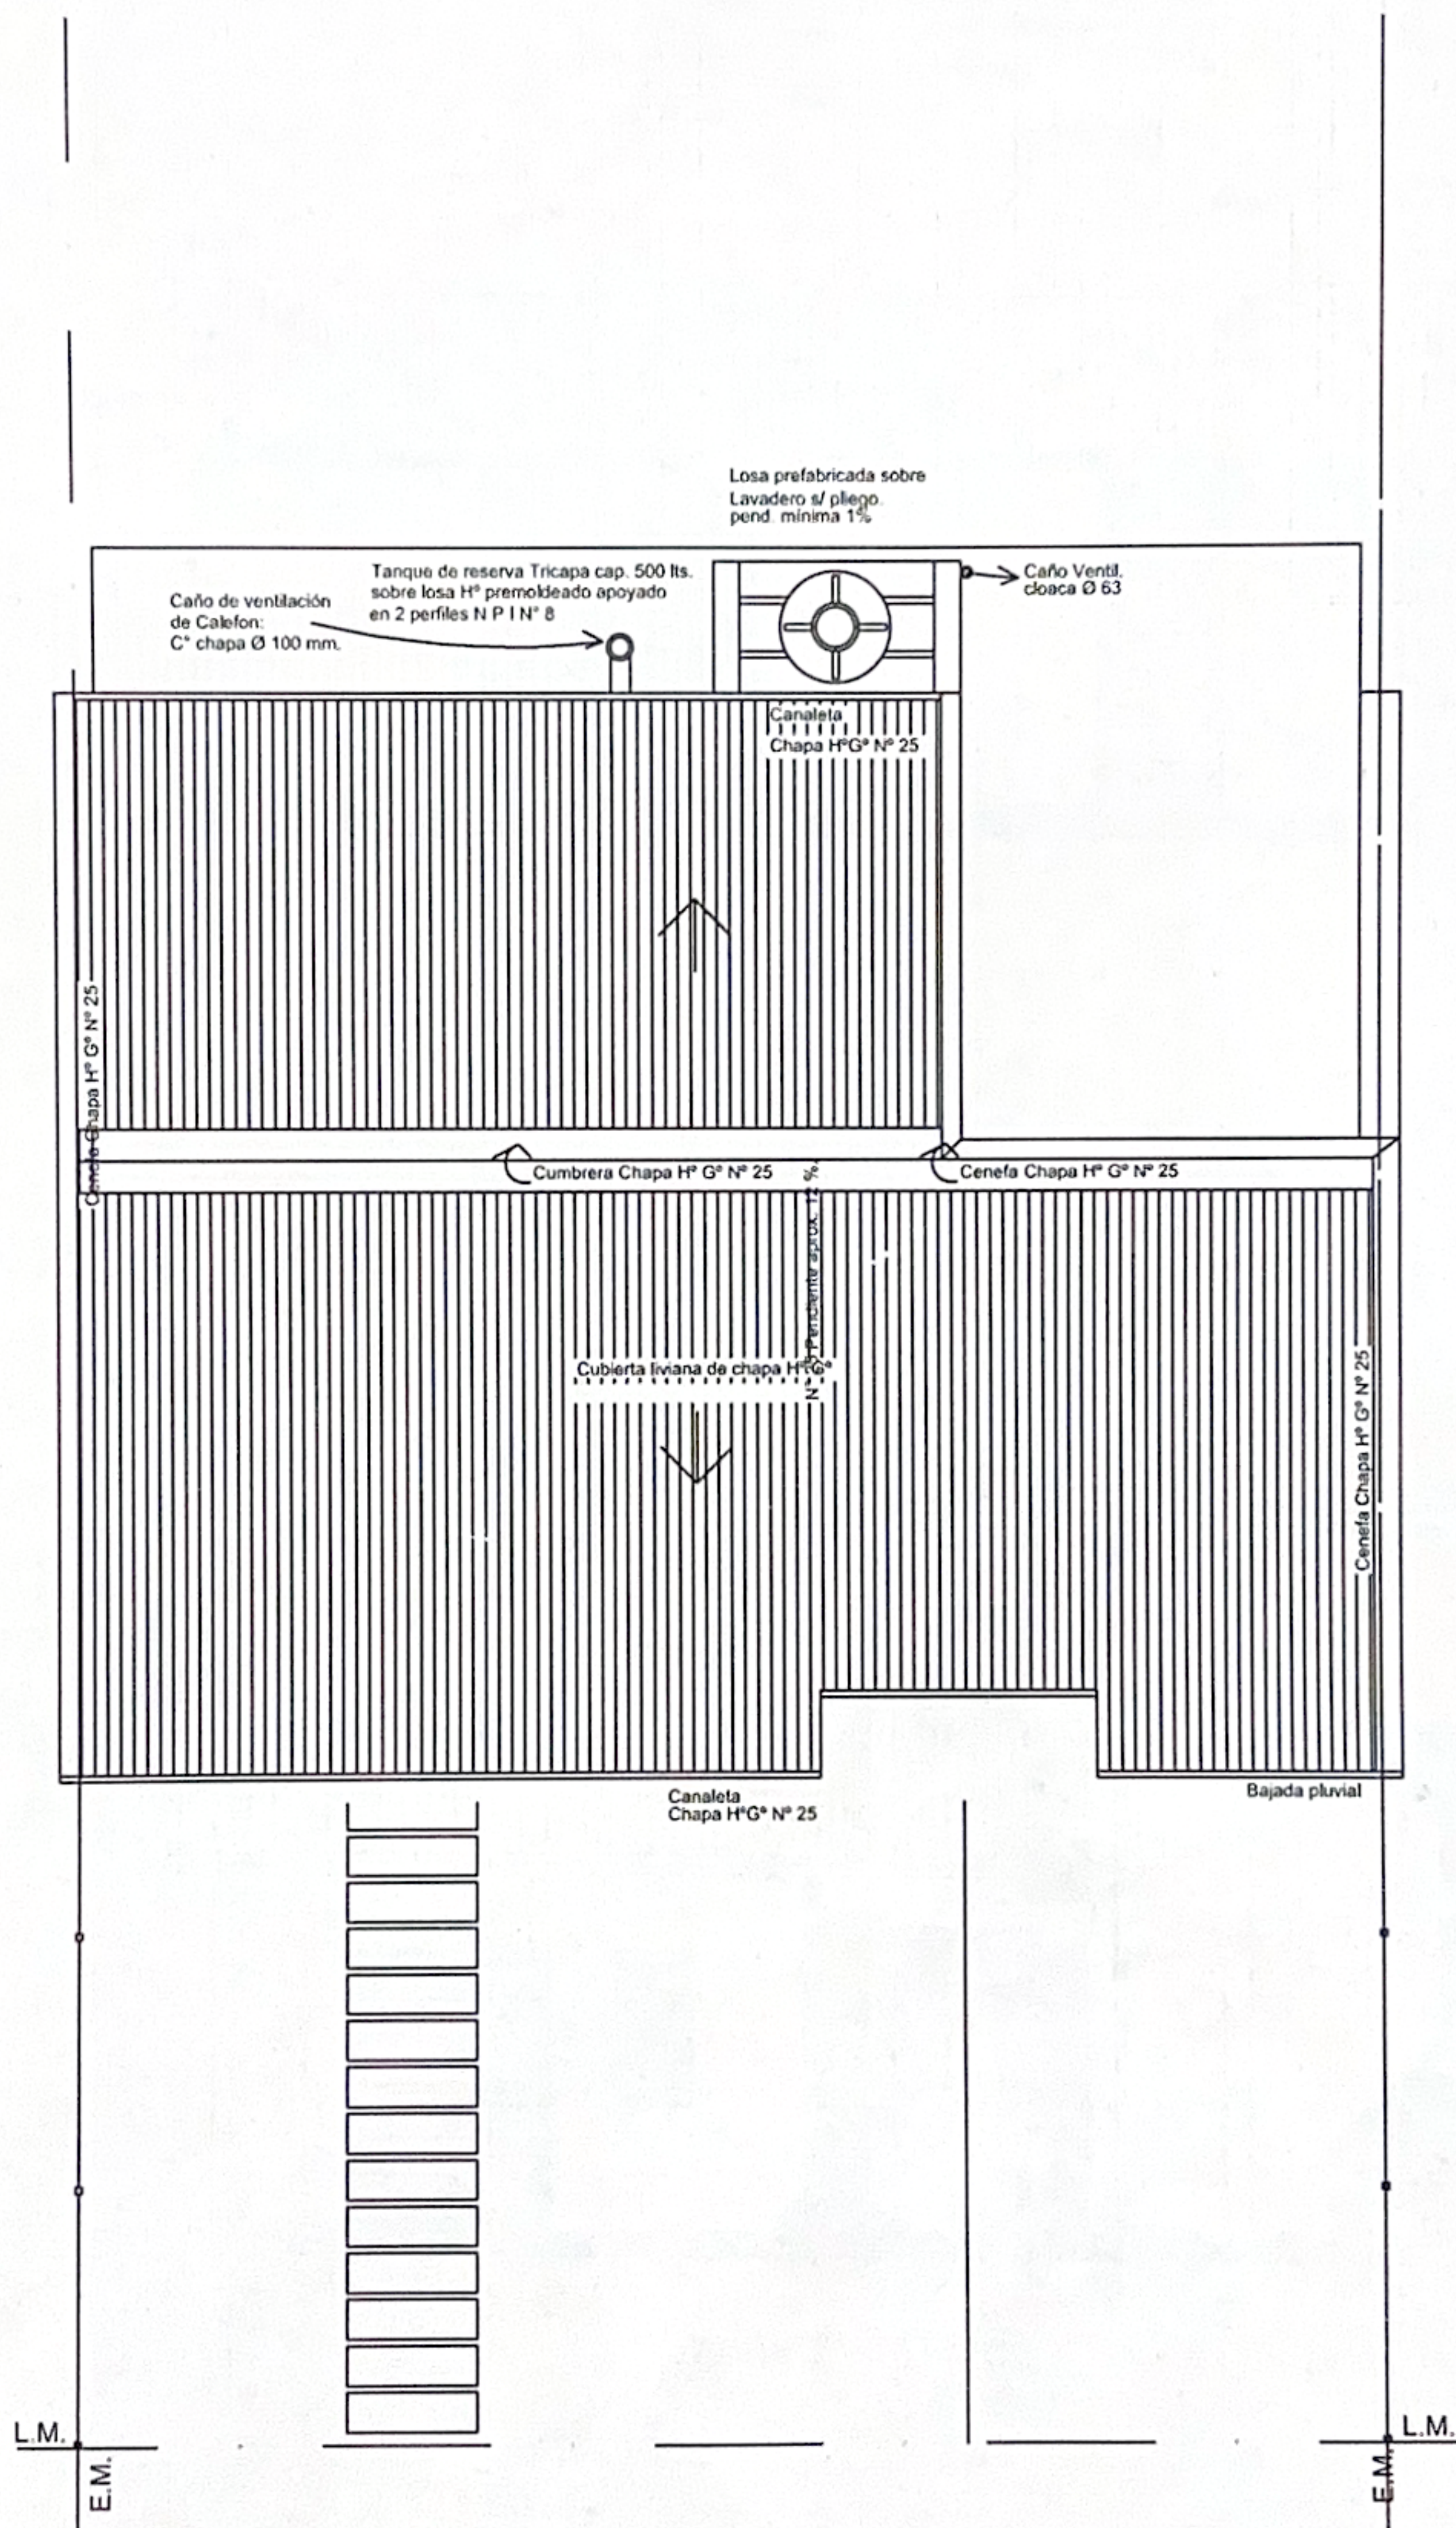


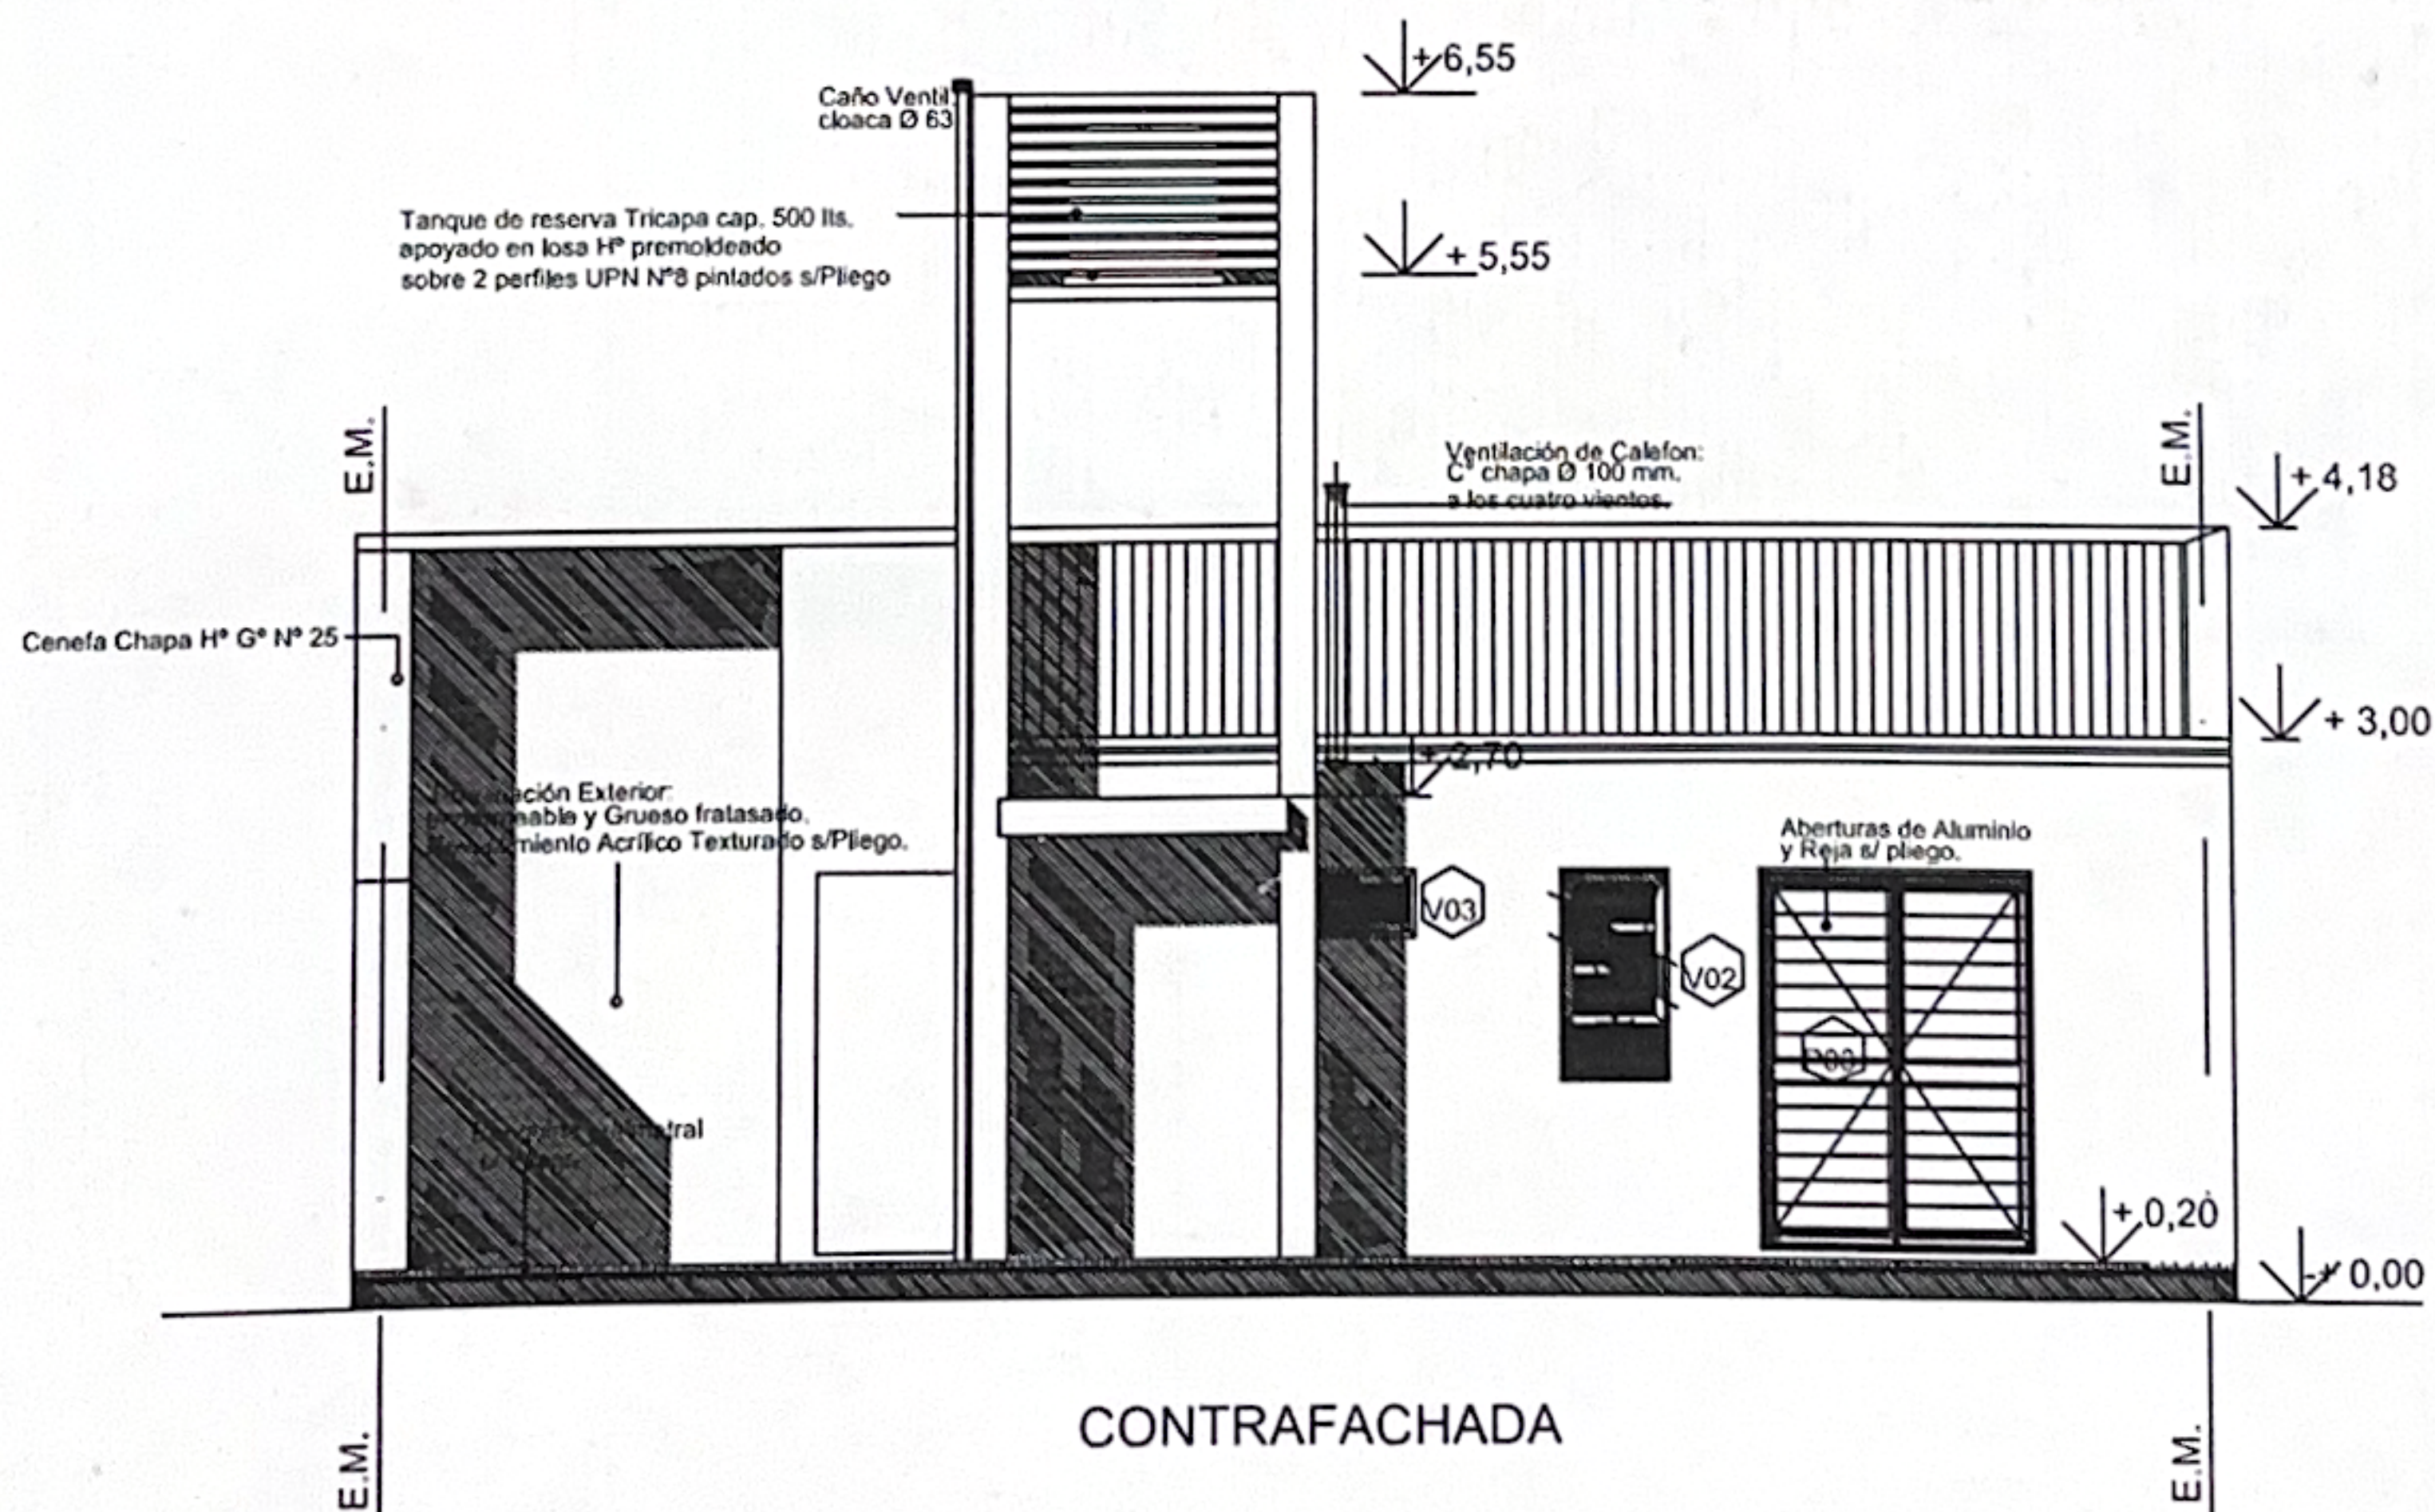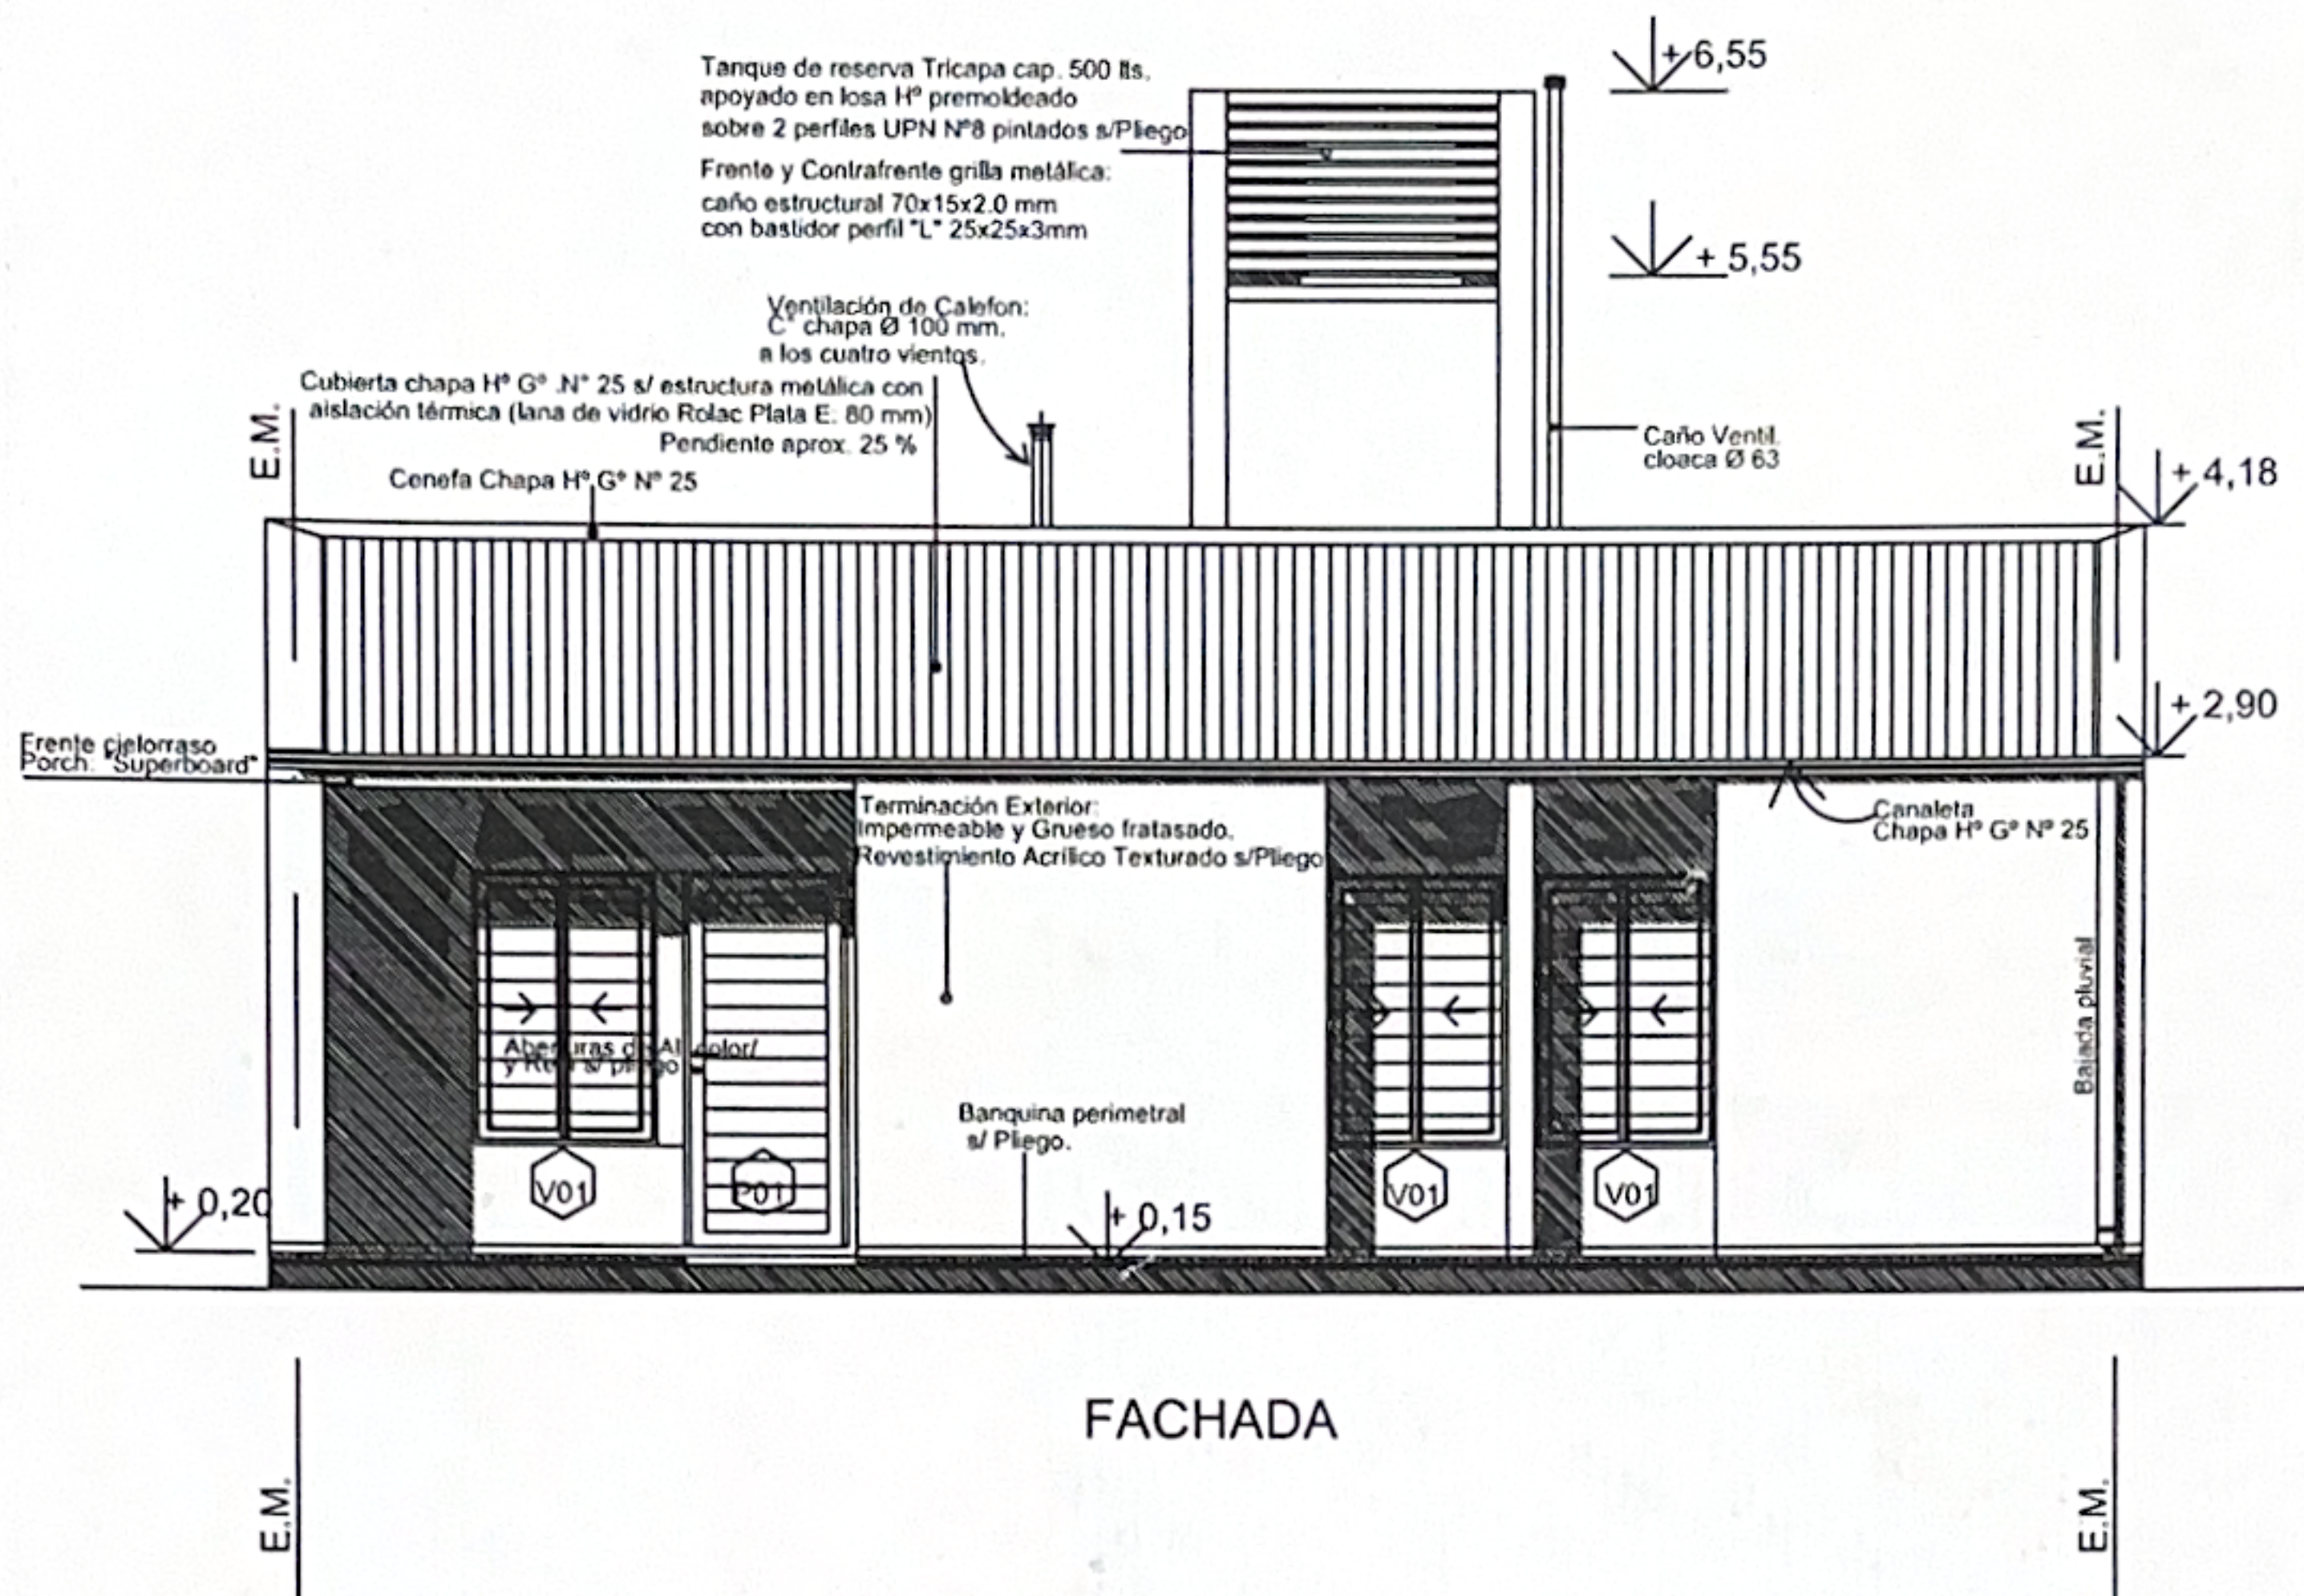


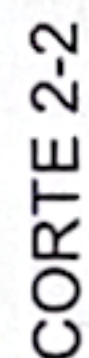


REFERENCIAS:


- EV 1: encadenado vertical con ladrillos cerámicos tipo "celerbloques" de 18x19x33 cm. ó c/ tablas pl/ encofrar armado 3 Ø 8 mm. estr. Ø 4,2 mm. c/ 30 cm.
- EV 2: encadenado vertical con ladrillos cerámicos tipo "celerbloques" de 12x19x33 cm. ó c/ tablas pl/ encofrar armado 3 Ø 8 mm. estr. Ø 4,2 mm. c/ 30 cm.
- CE 1 Estructural cuadrado 15x15 cm separador vertical entre aberturas

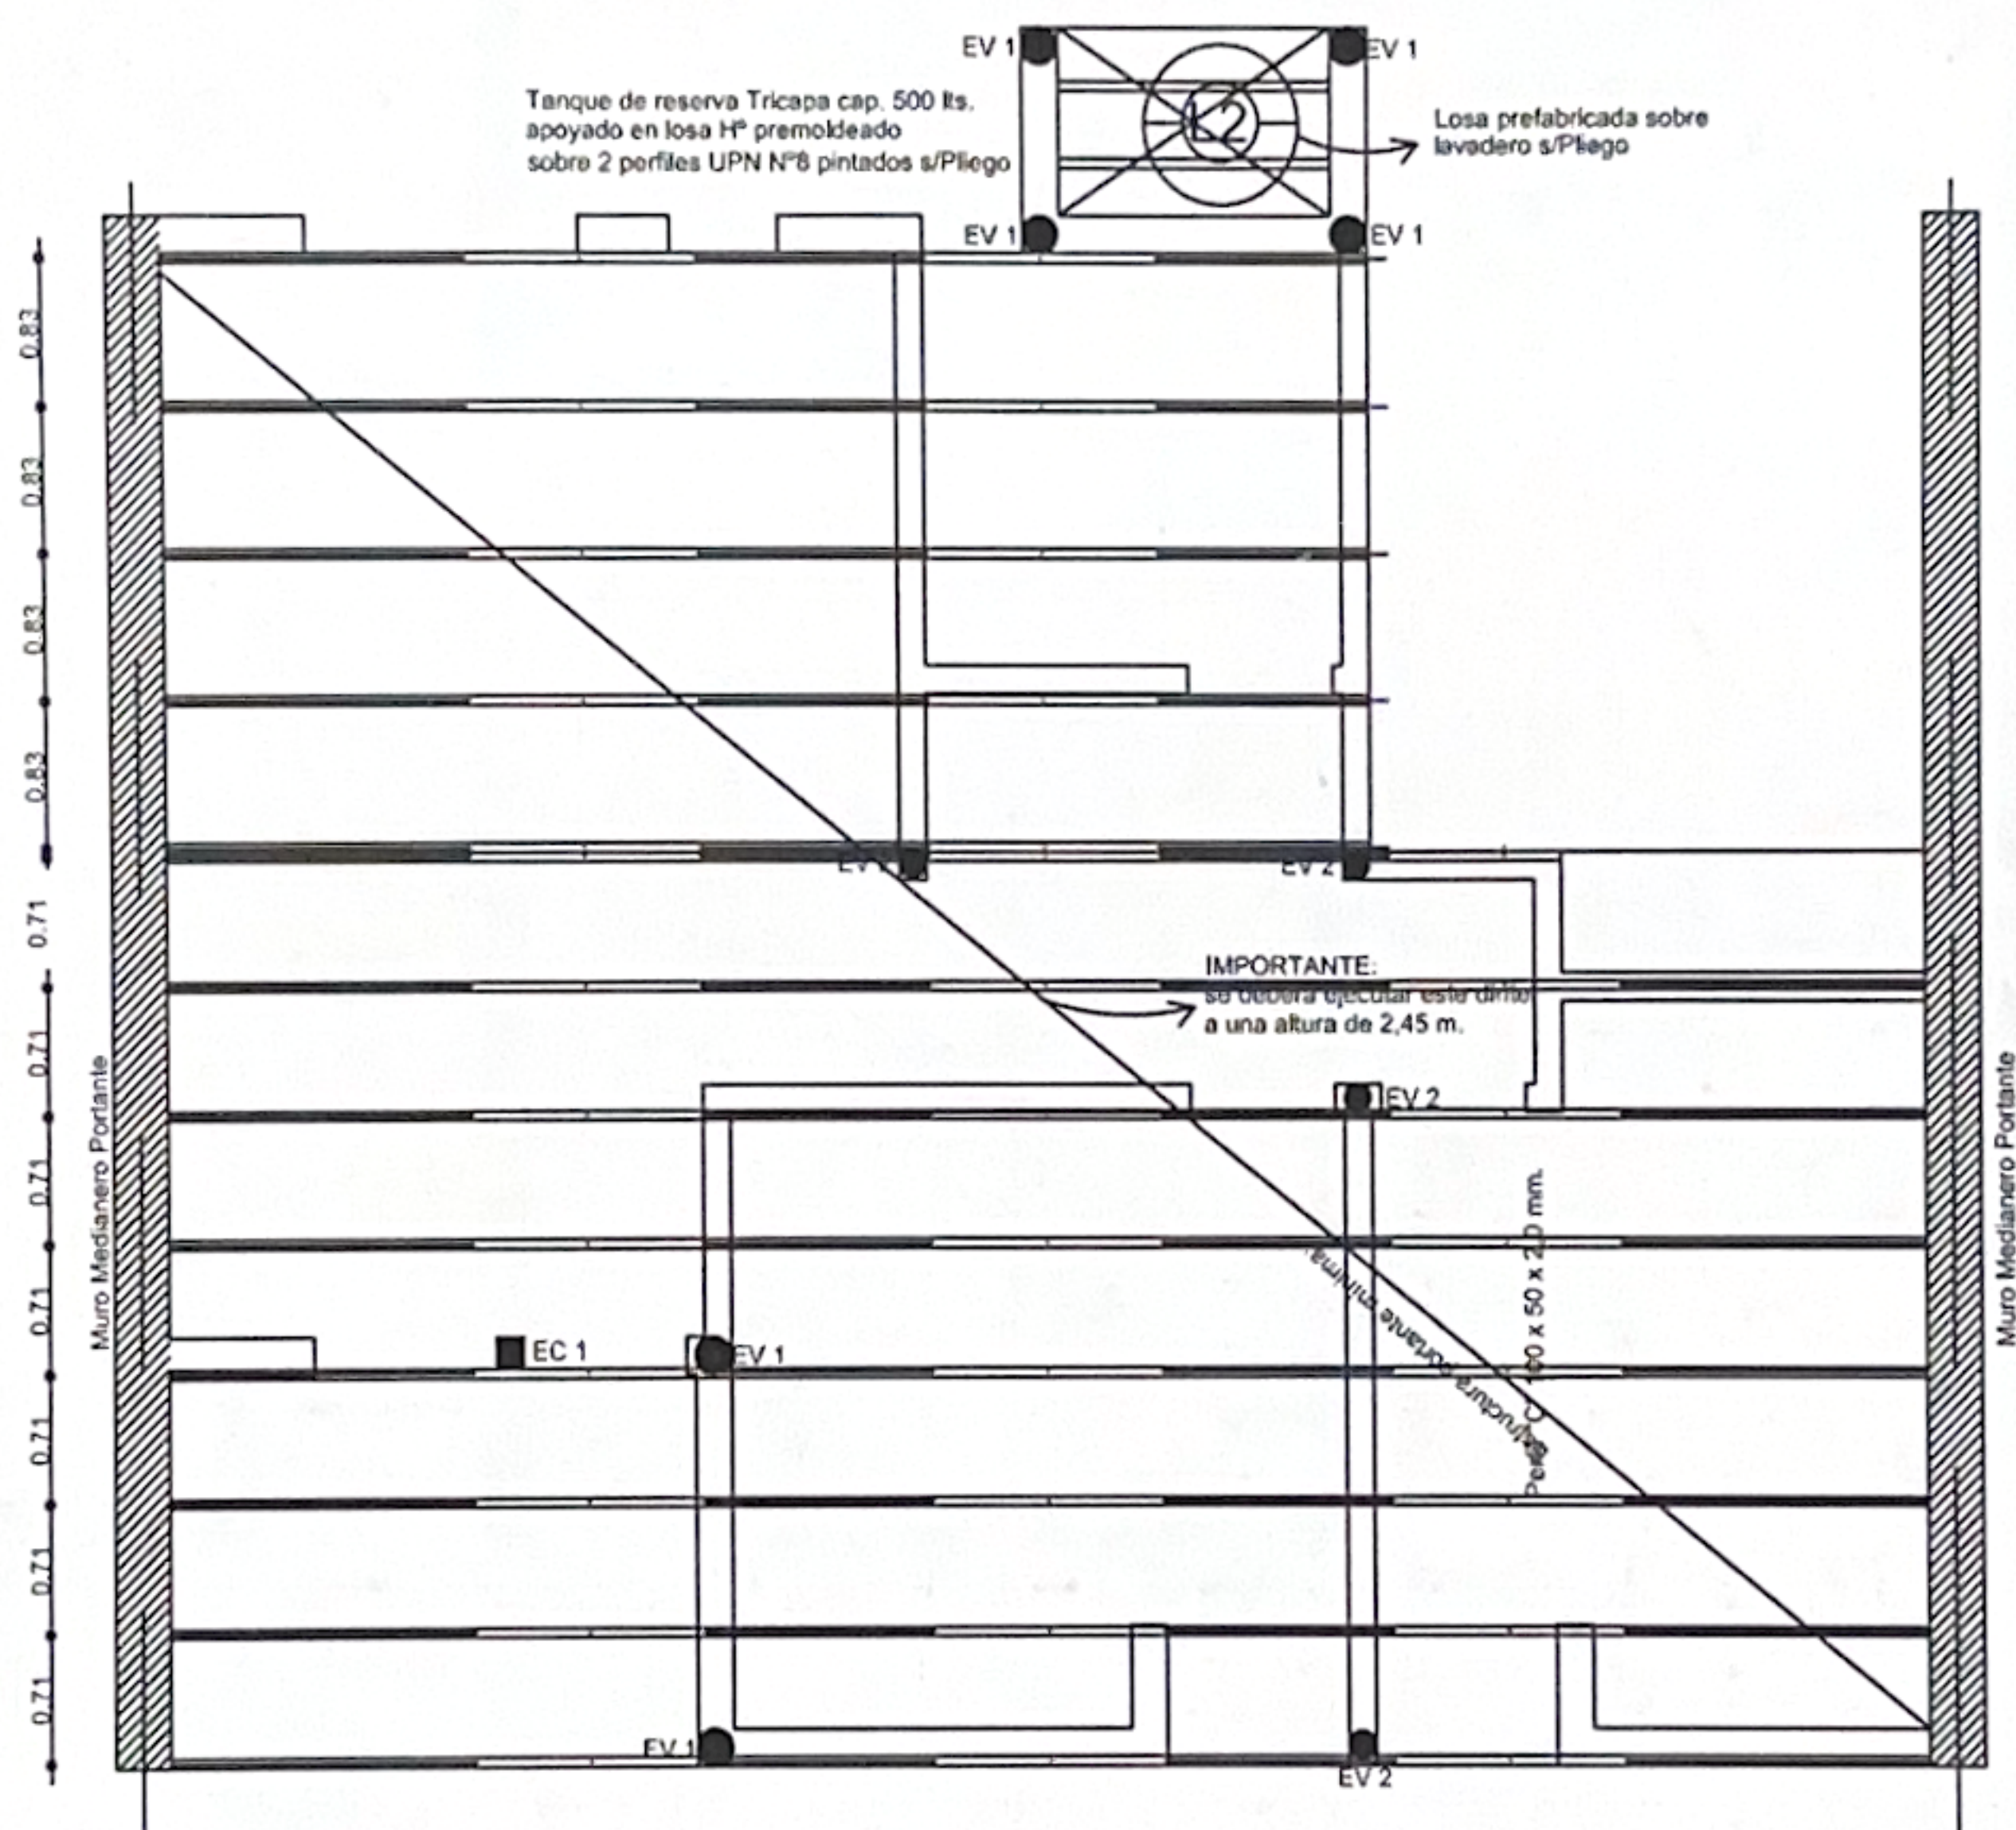


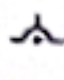
-  Llave Punto
h: 1.25 m s/NPT salvo indicación
-  Llave 3 Puntos
h: 1.25 m s/NPT salvo indicación
-  Llave Punto + Toma
h: 1.25 m s/NPT salvo indicación
-  Toma Simple
h: 0.40 m s/NPT salvo indicación
-  Toma Doble
h: 0.40 m s/NPT salvo indicación
-  Boca Iluminación en Pared
altura indicada en plano
-  Boca Iluminación en Cielorraso
-  Boca TV
h: 1.25 m s/NPT
-  Boca Datos/Telefonia
altura indicada en plano

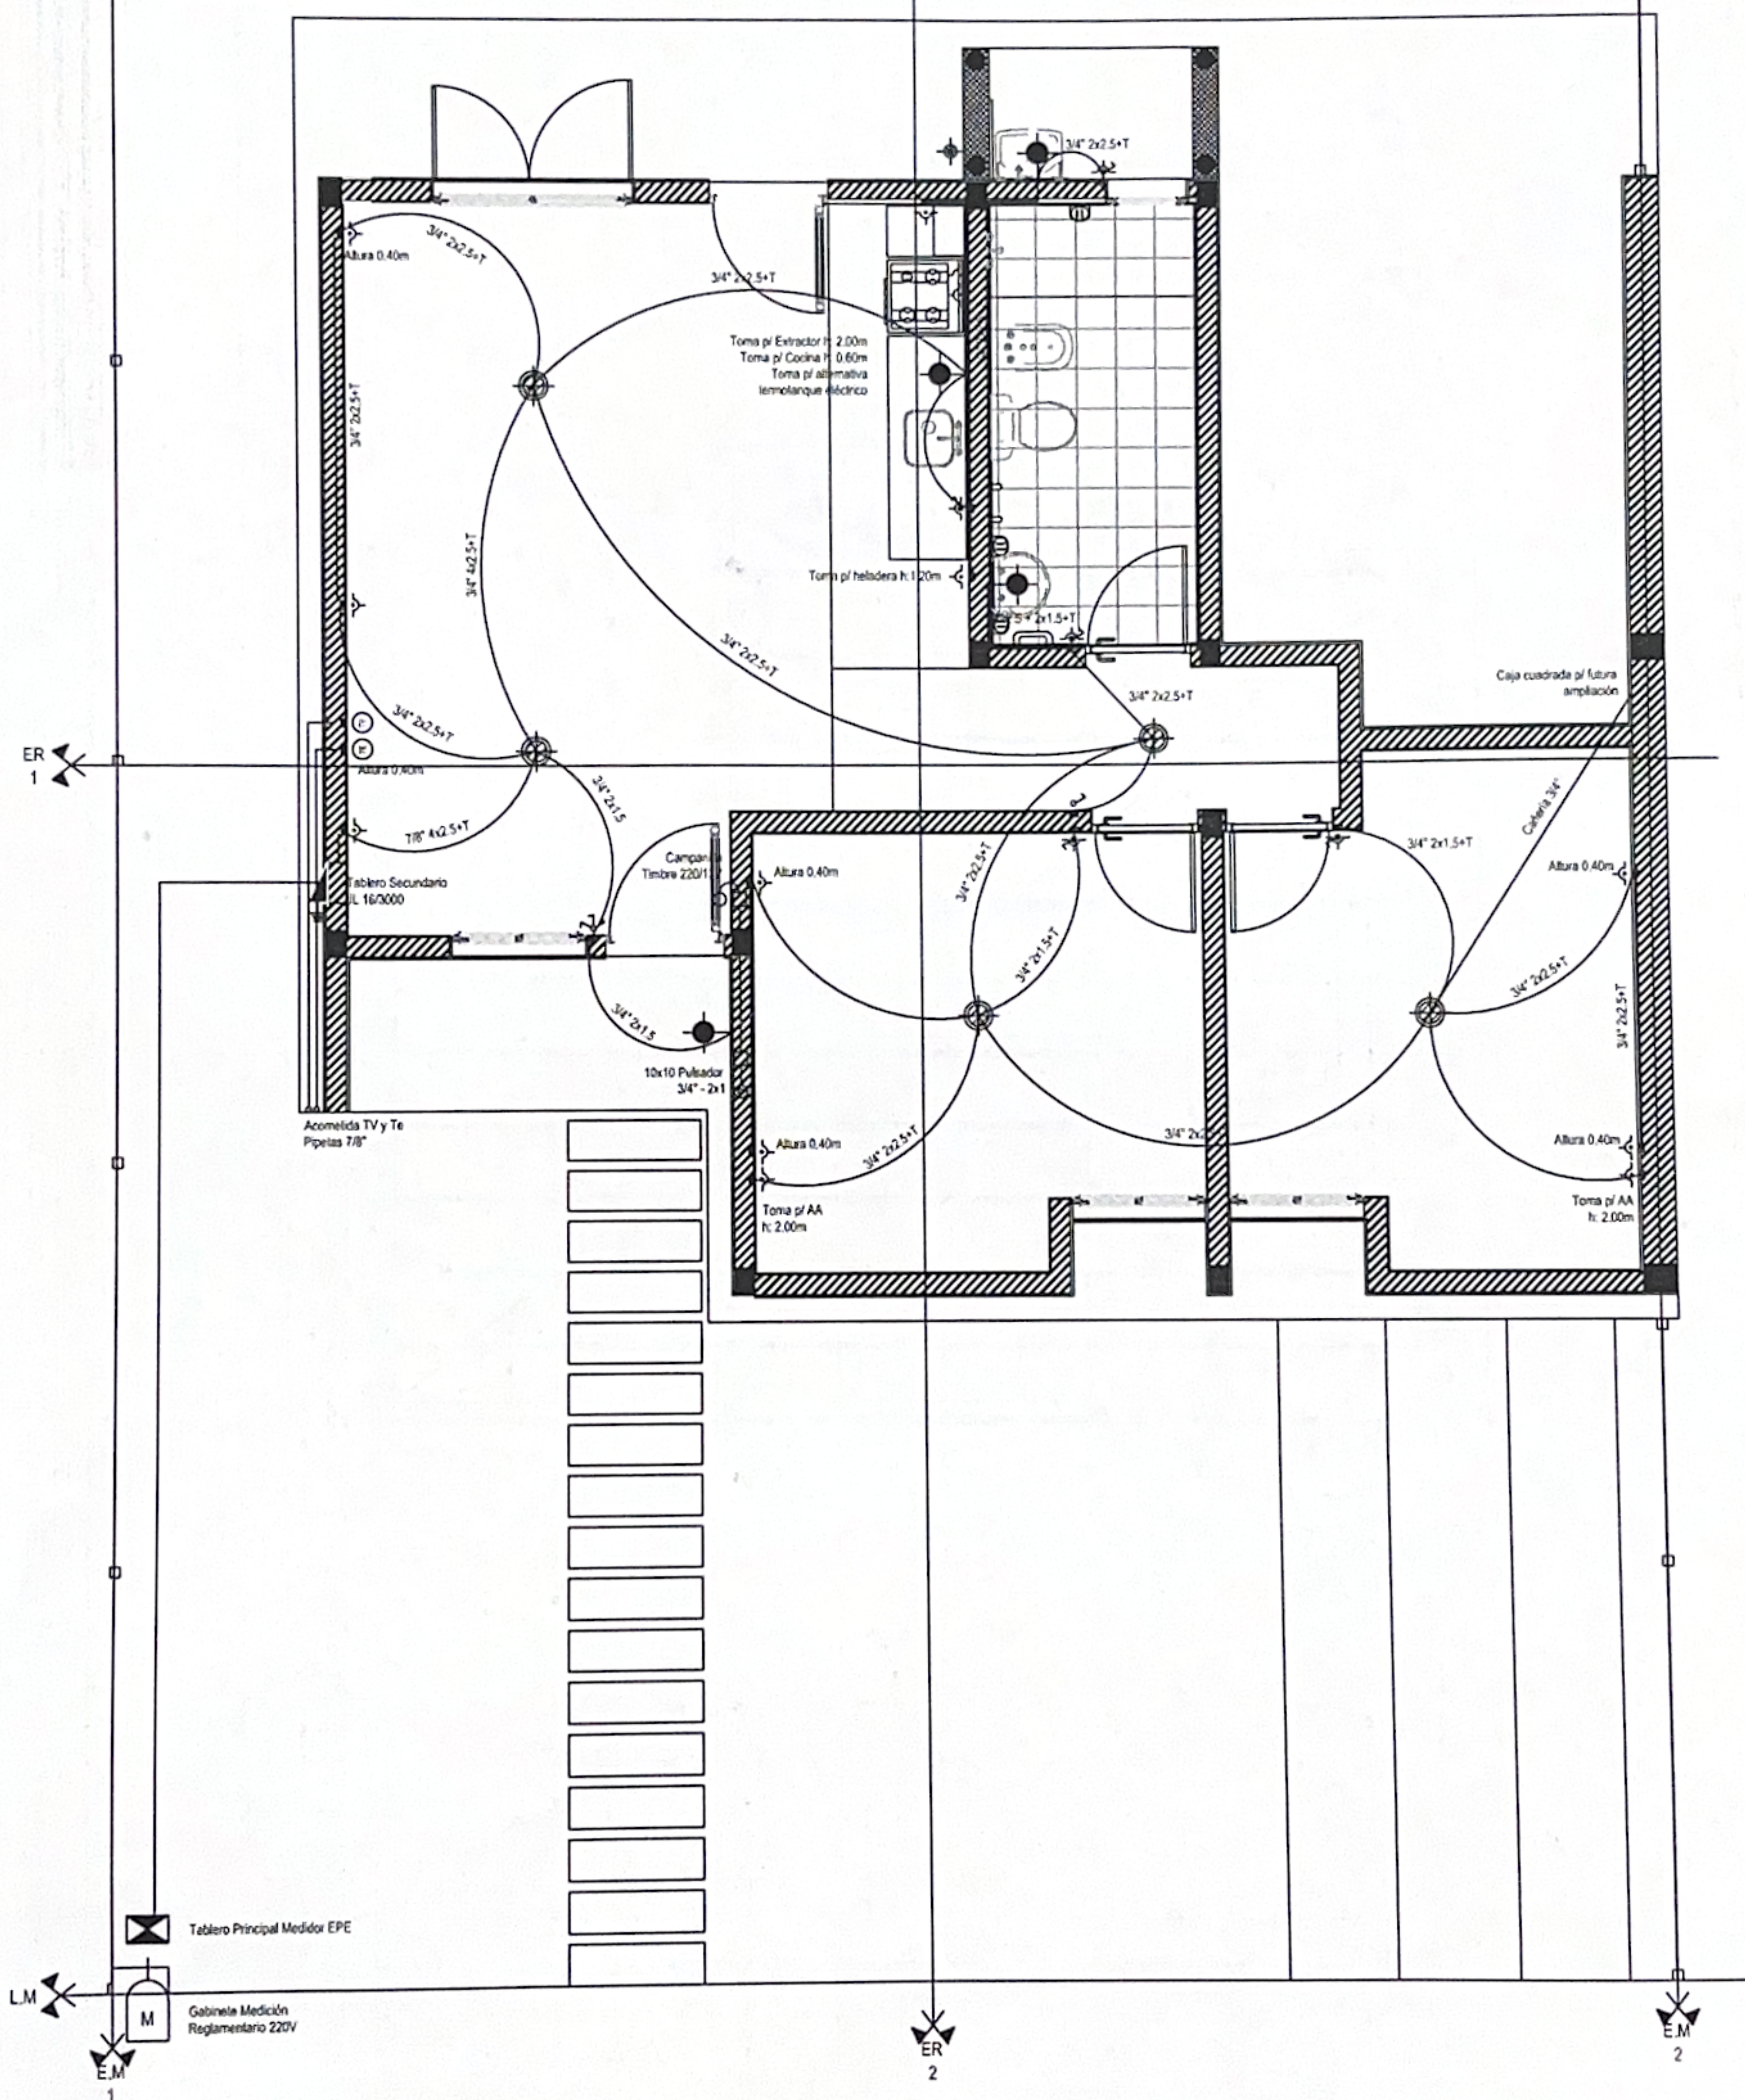





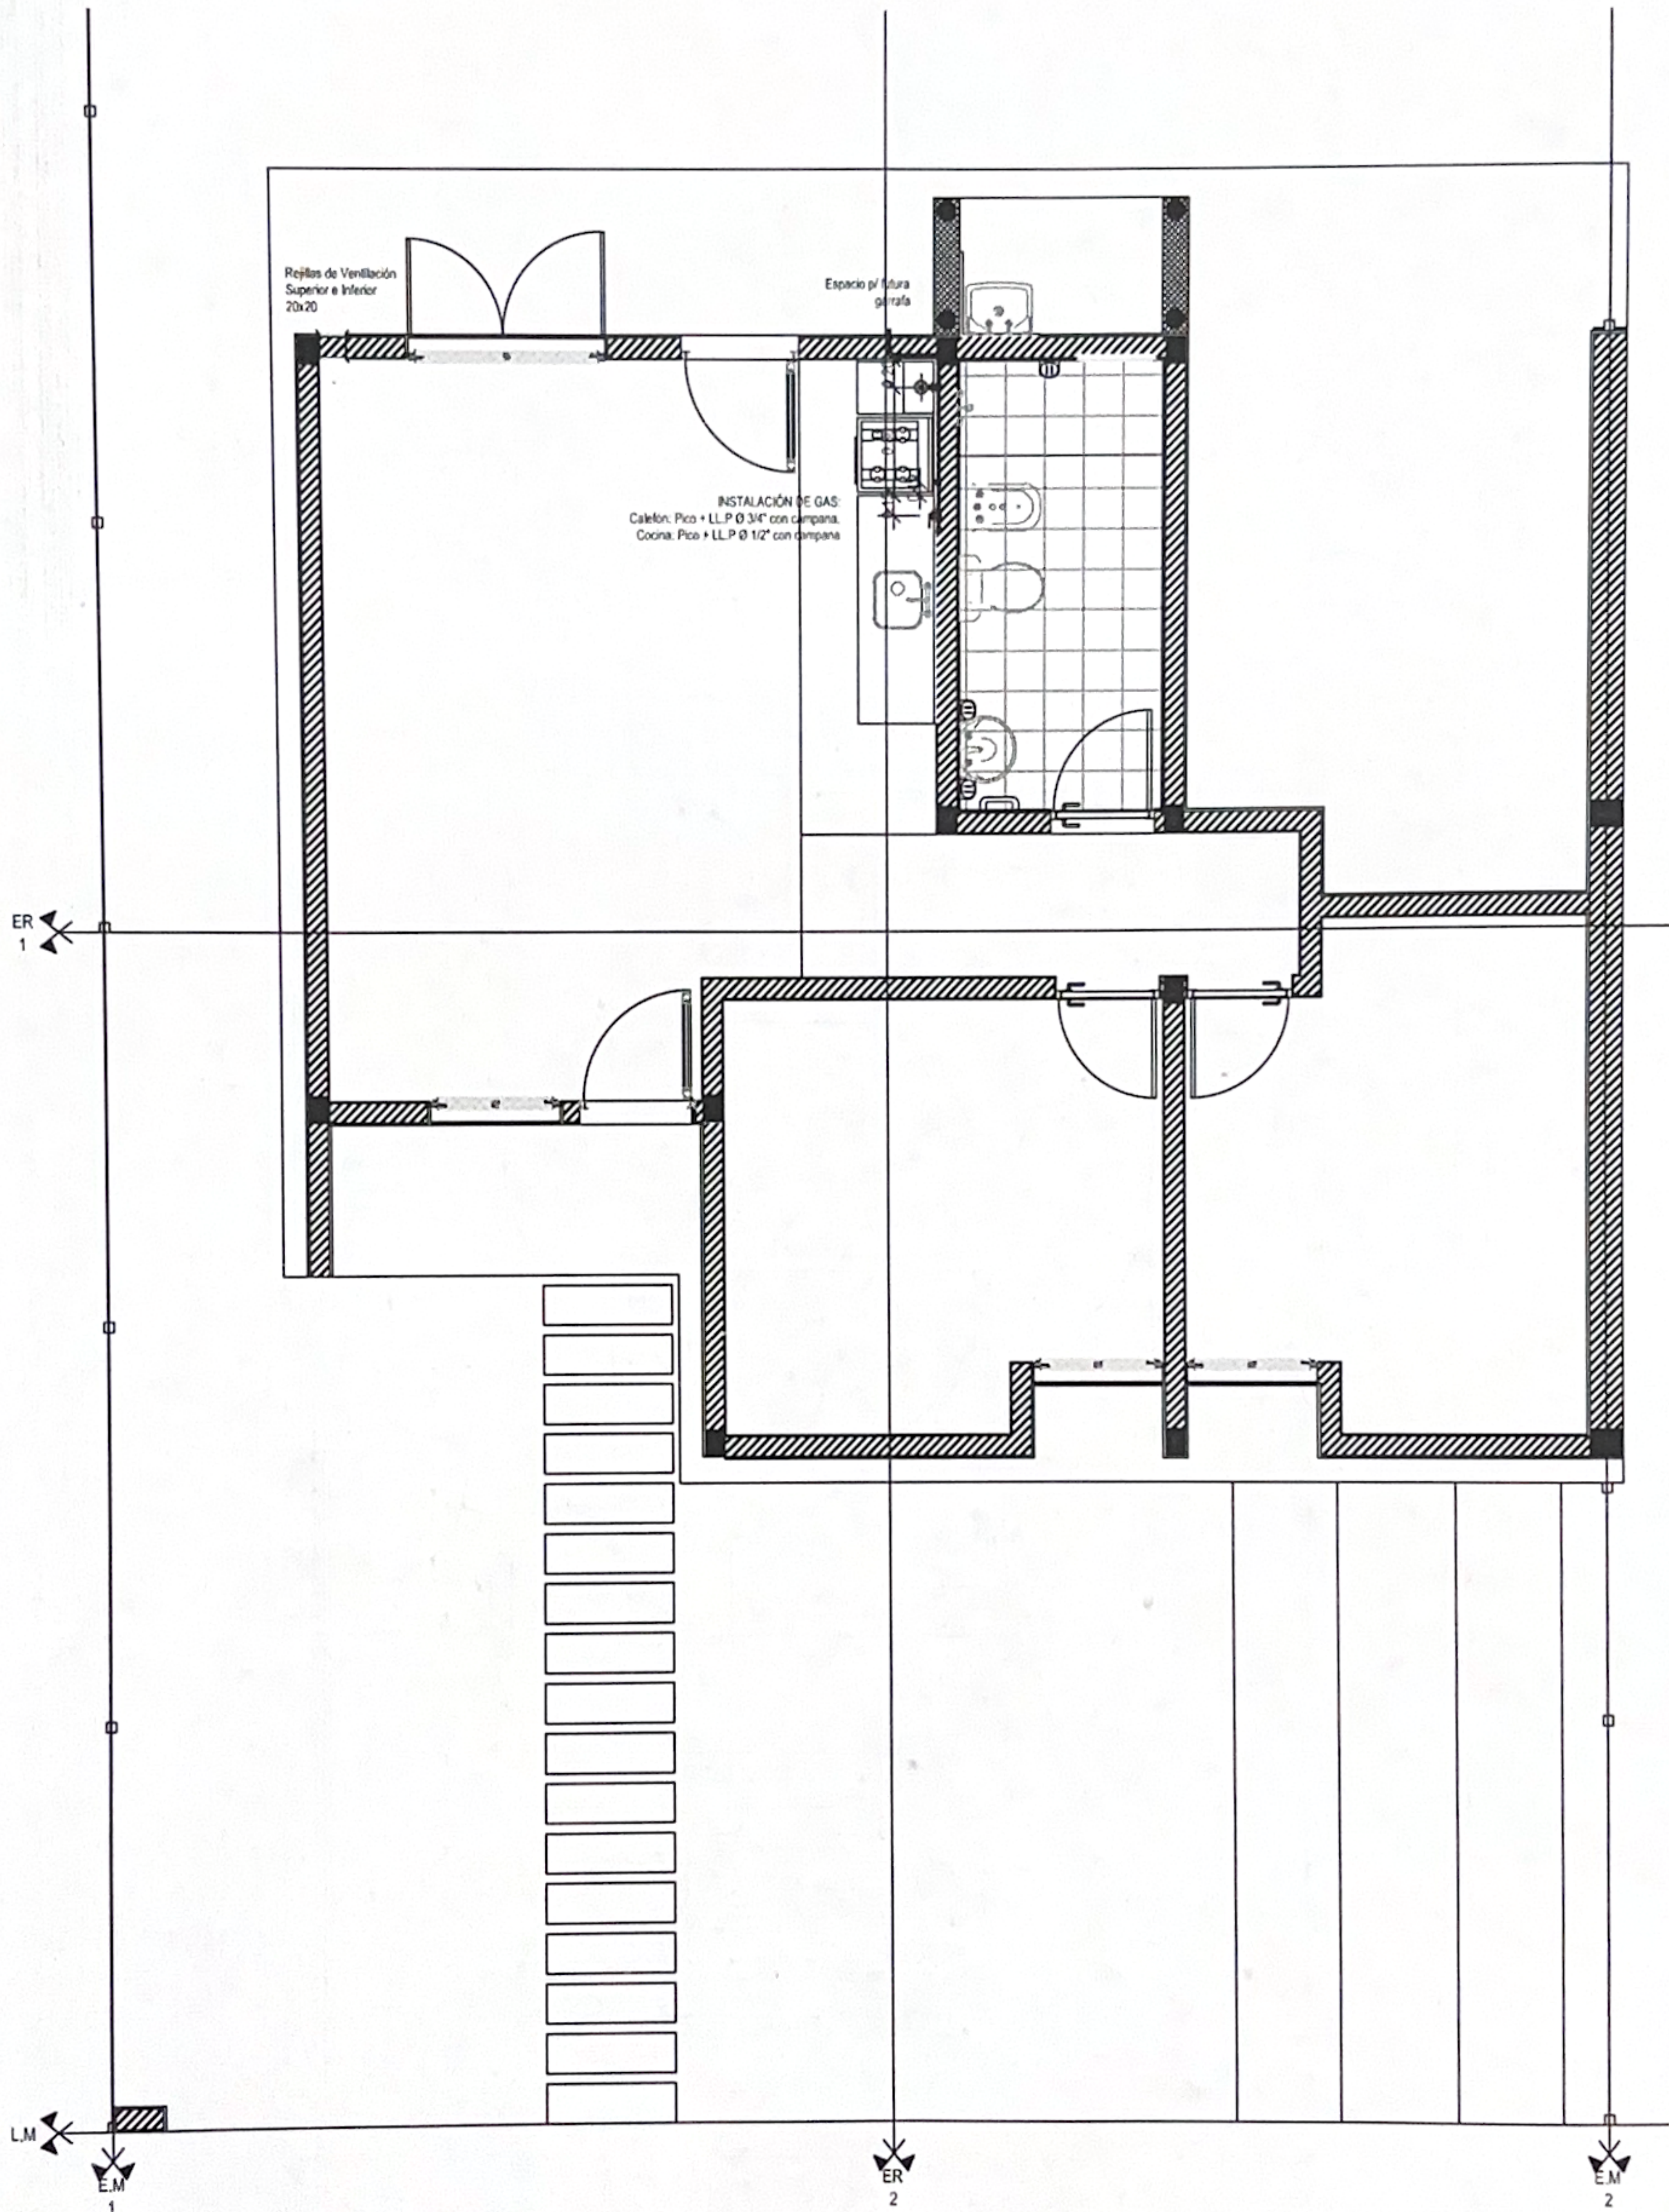

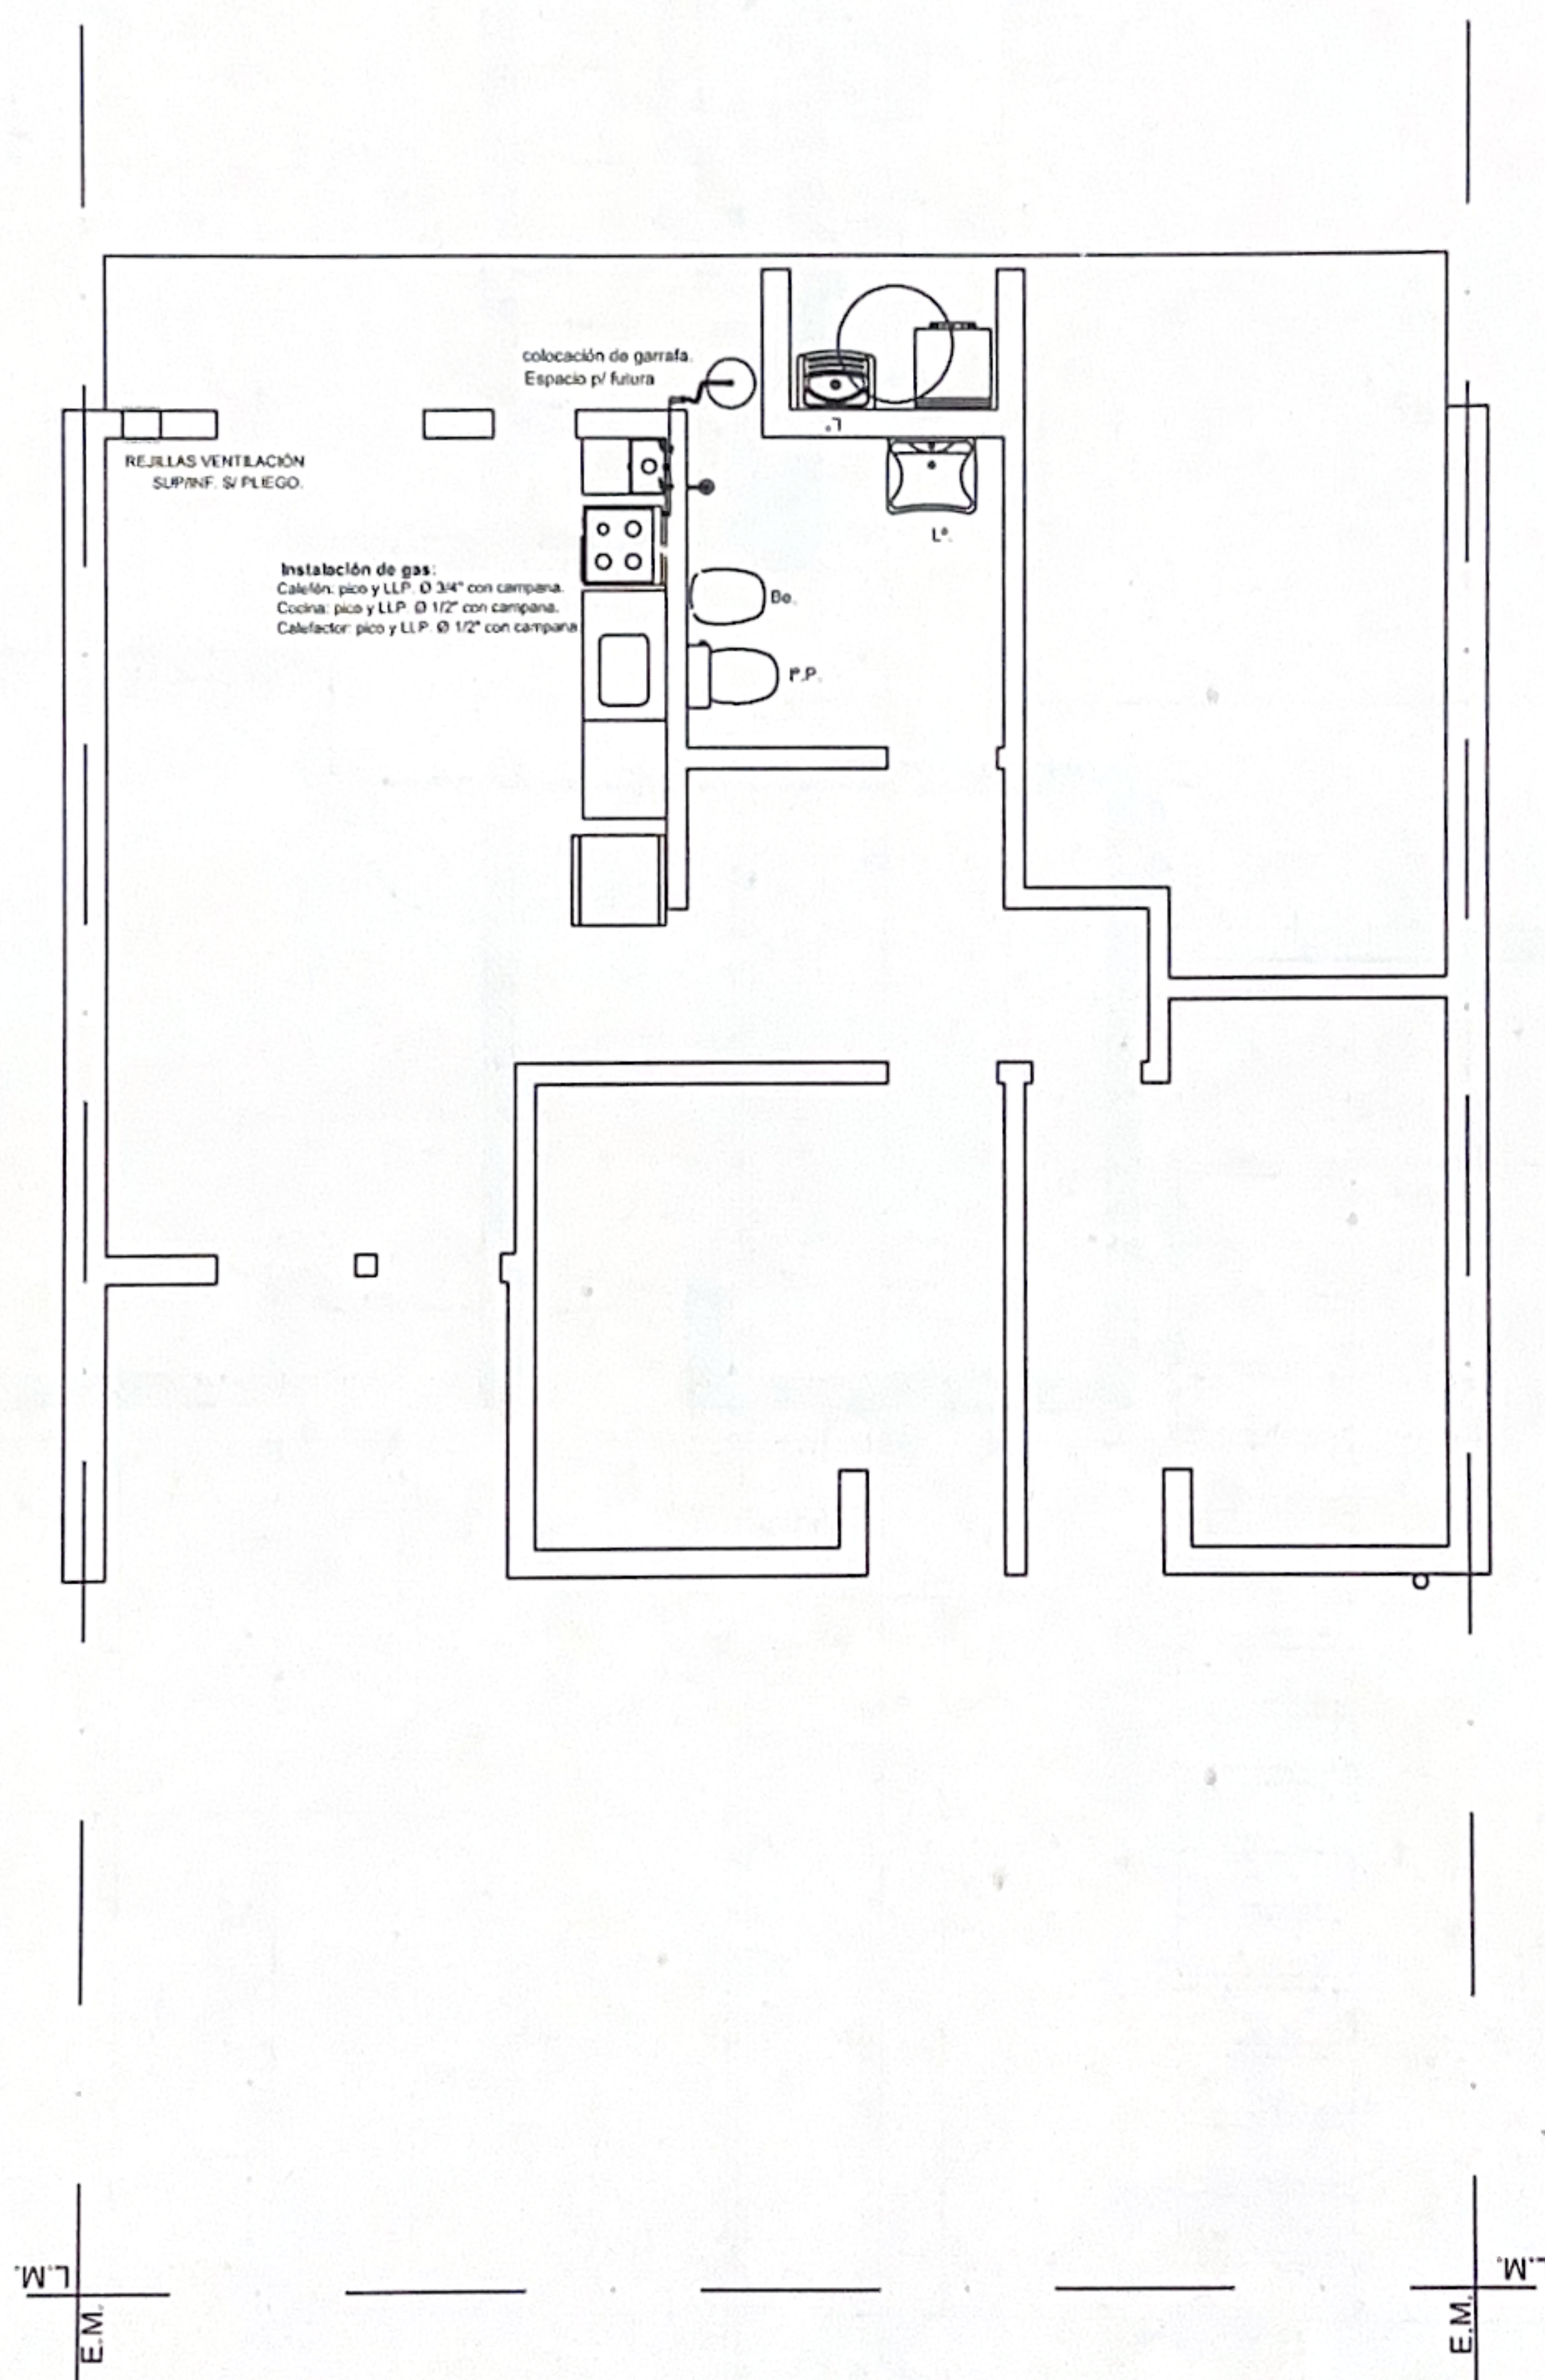

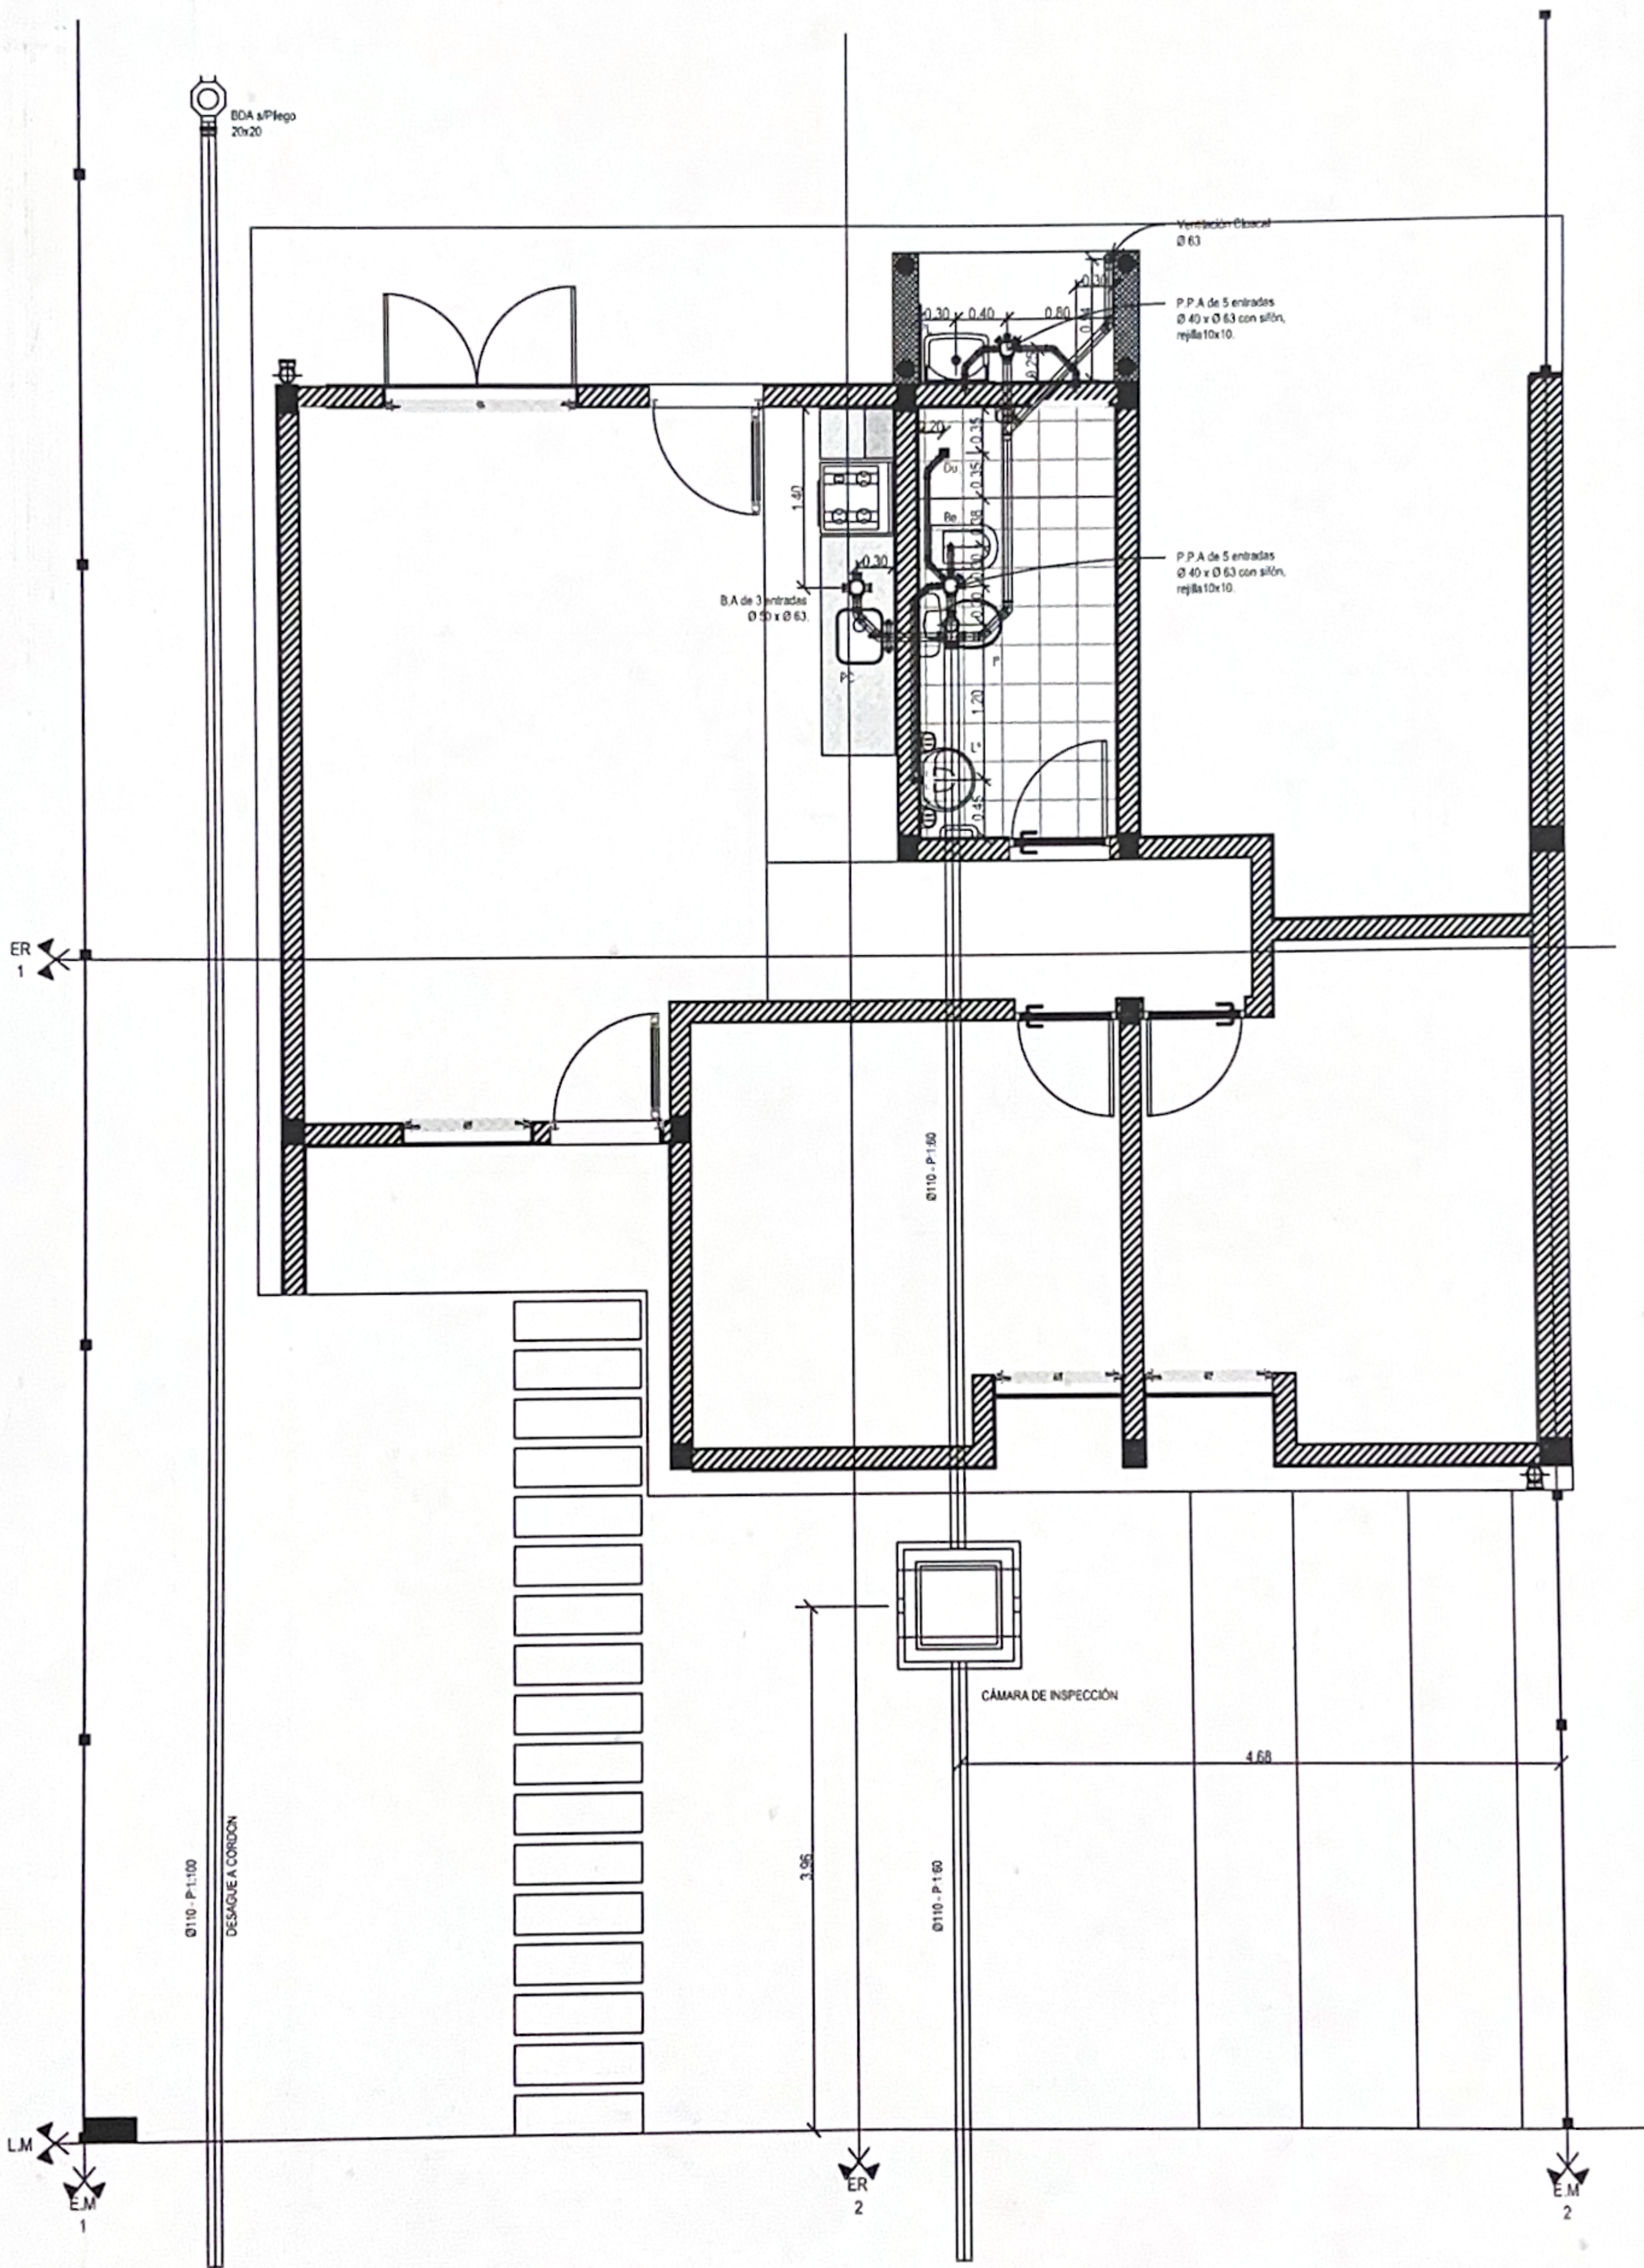

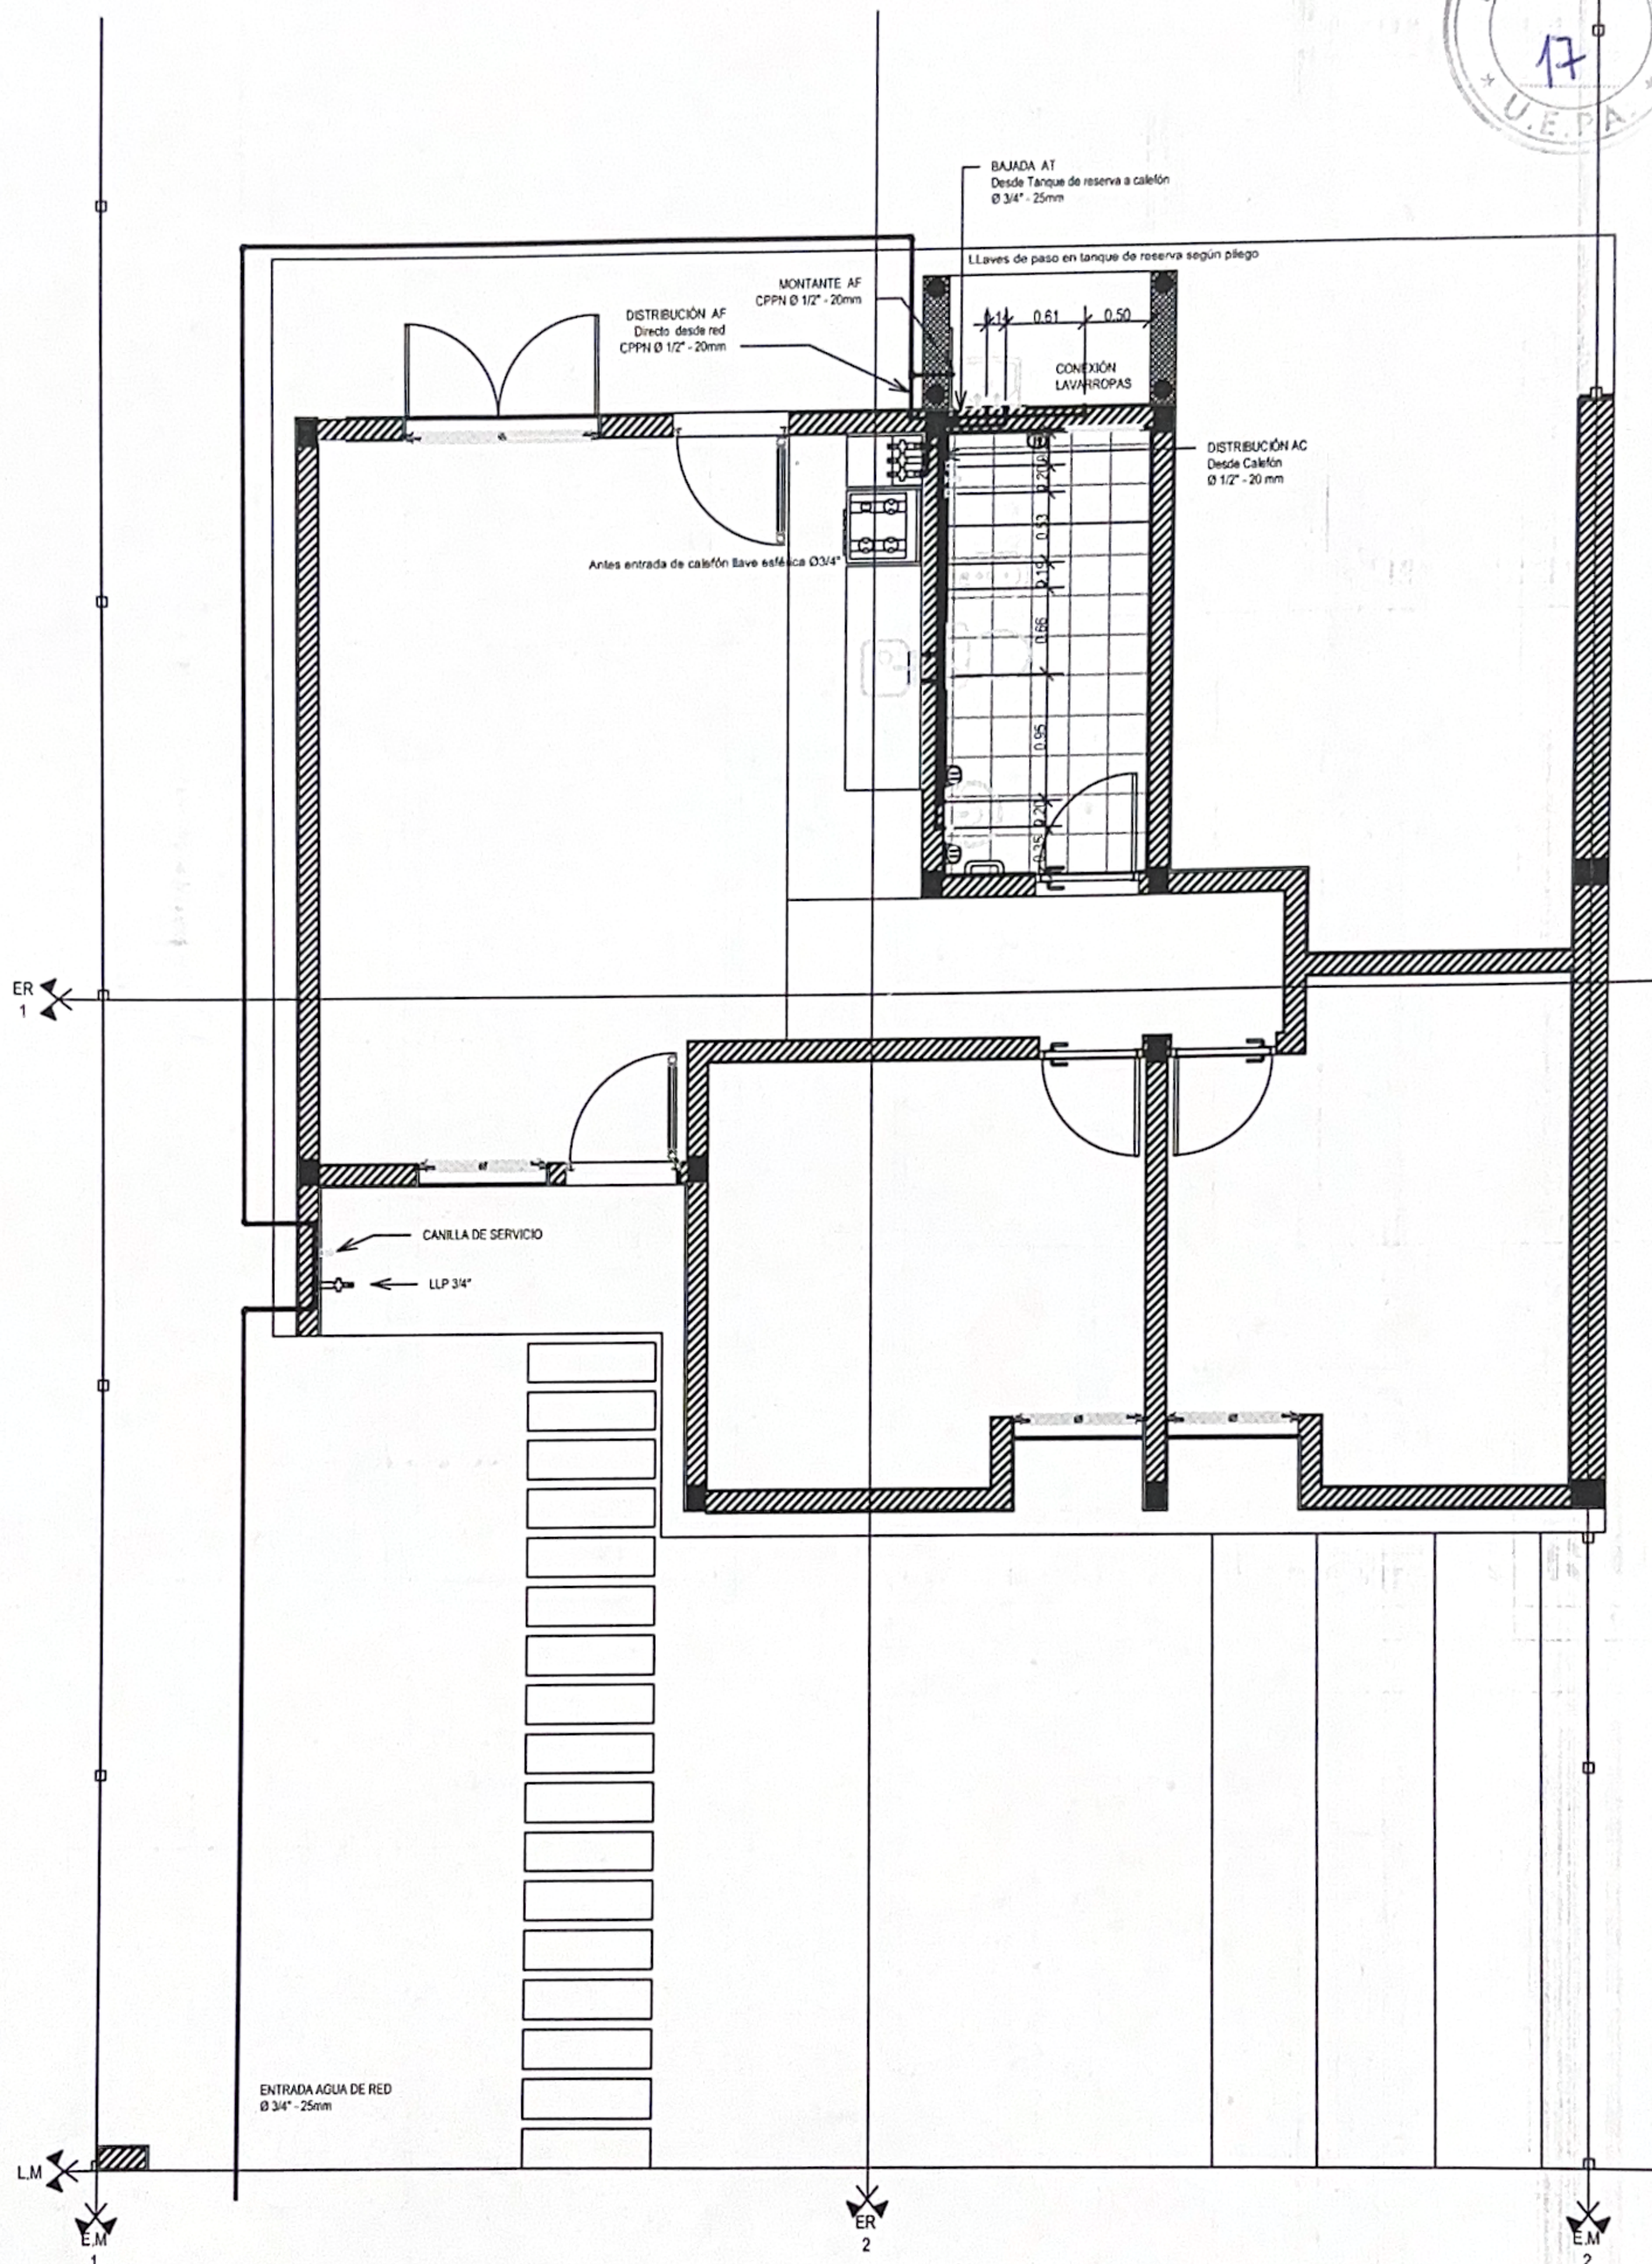

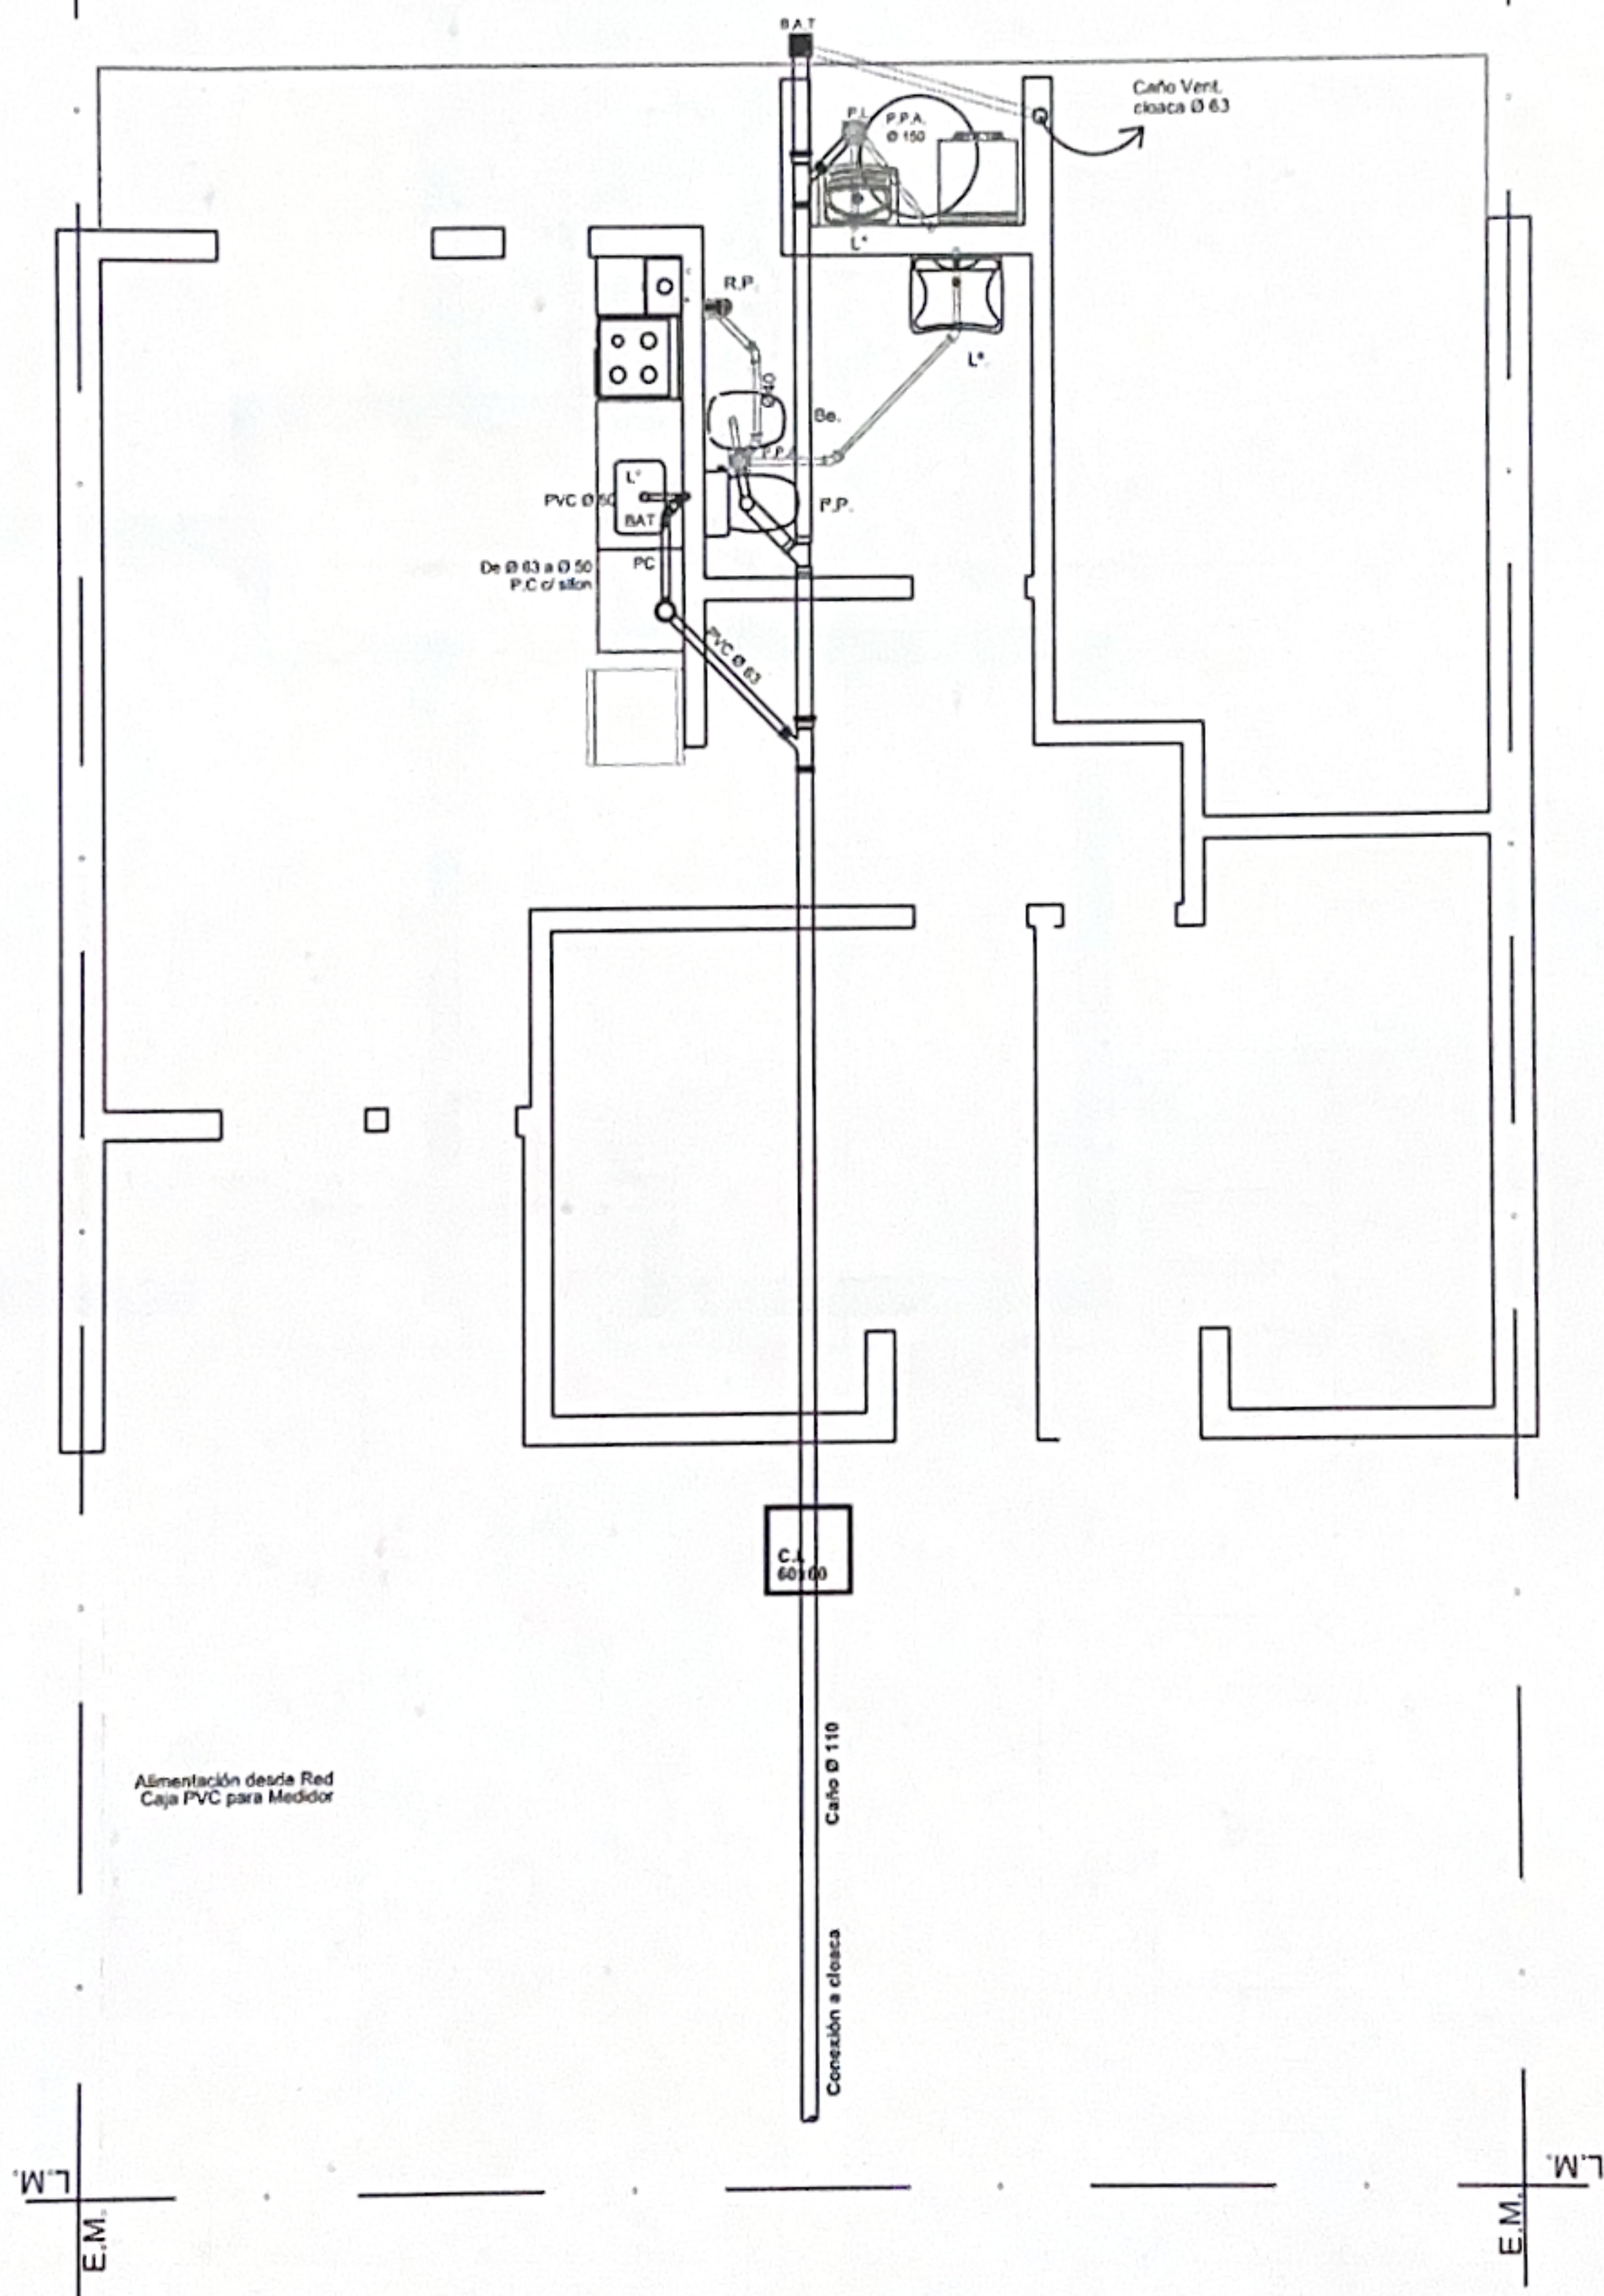

ALTERNATIVA DIRECTA:
AGUA FRÍA: Alimentación directa de Red distribuidora
En proyección: Tanque de Reserva Tricape, Capacidad 500 lts.

- ① Alimentación a Tanque Reserva Ø 1/2"
 - ① Bajada a calefón Ø 3/4"
(caño para agua caliente).
 - ② Llaves de paso
- Cañerías de agua fría y caliente:
Caño de Polipropileno s/plego APROBADO

