


HECHOS EXISTENTES
ESCALA 1:1000

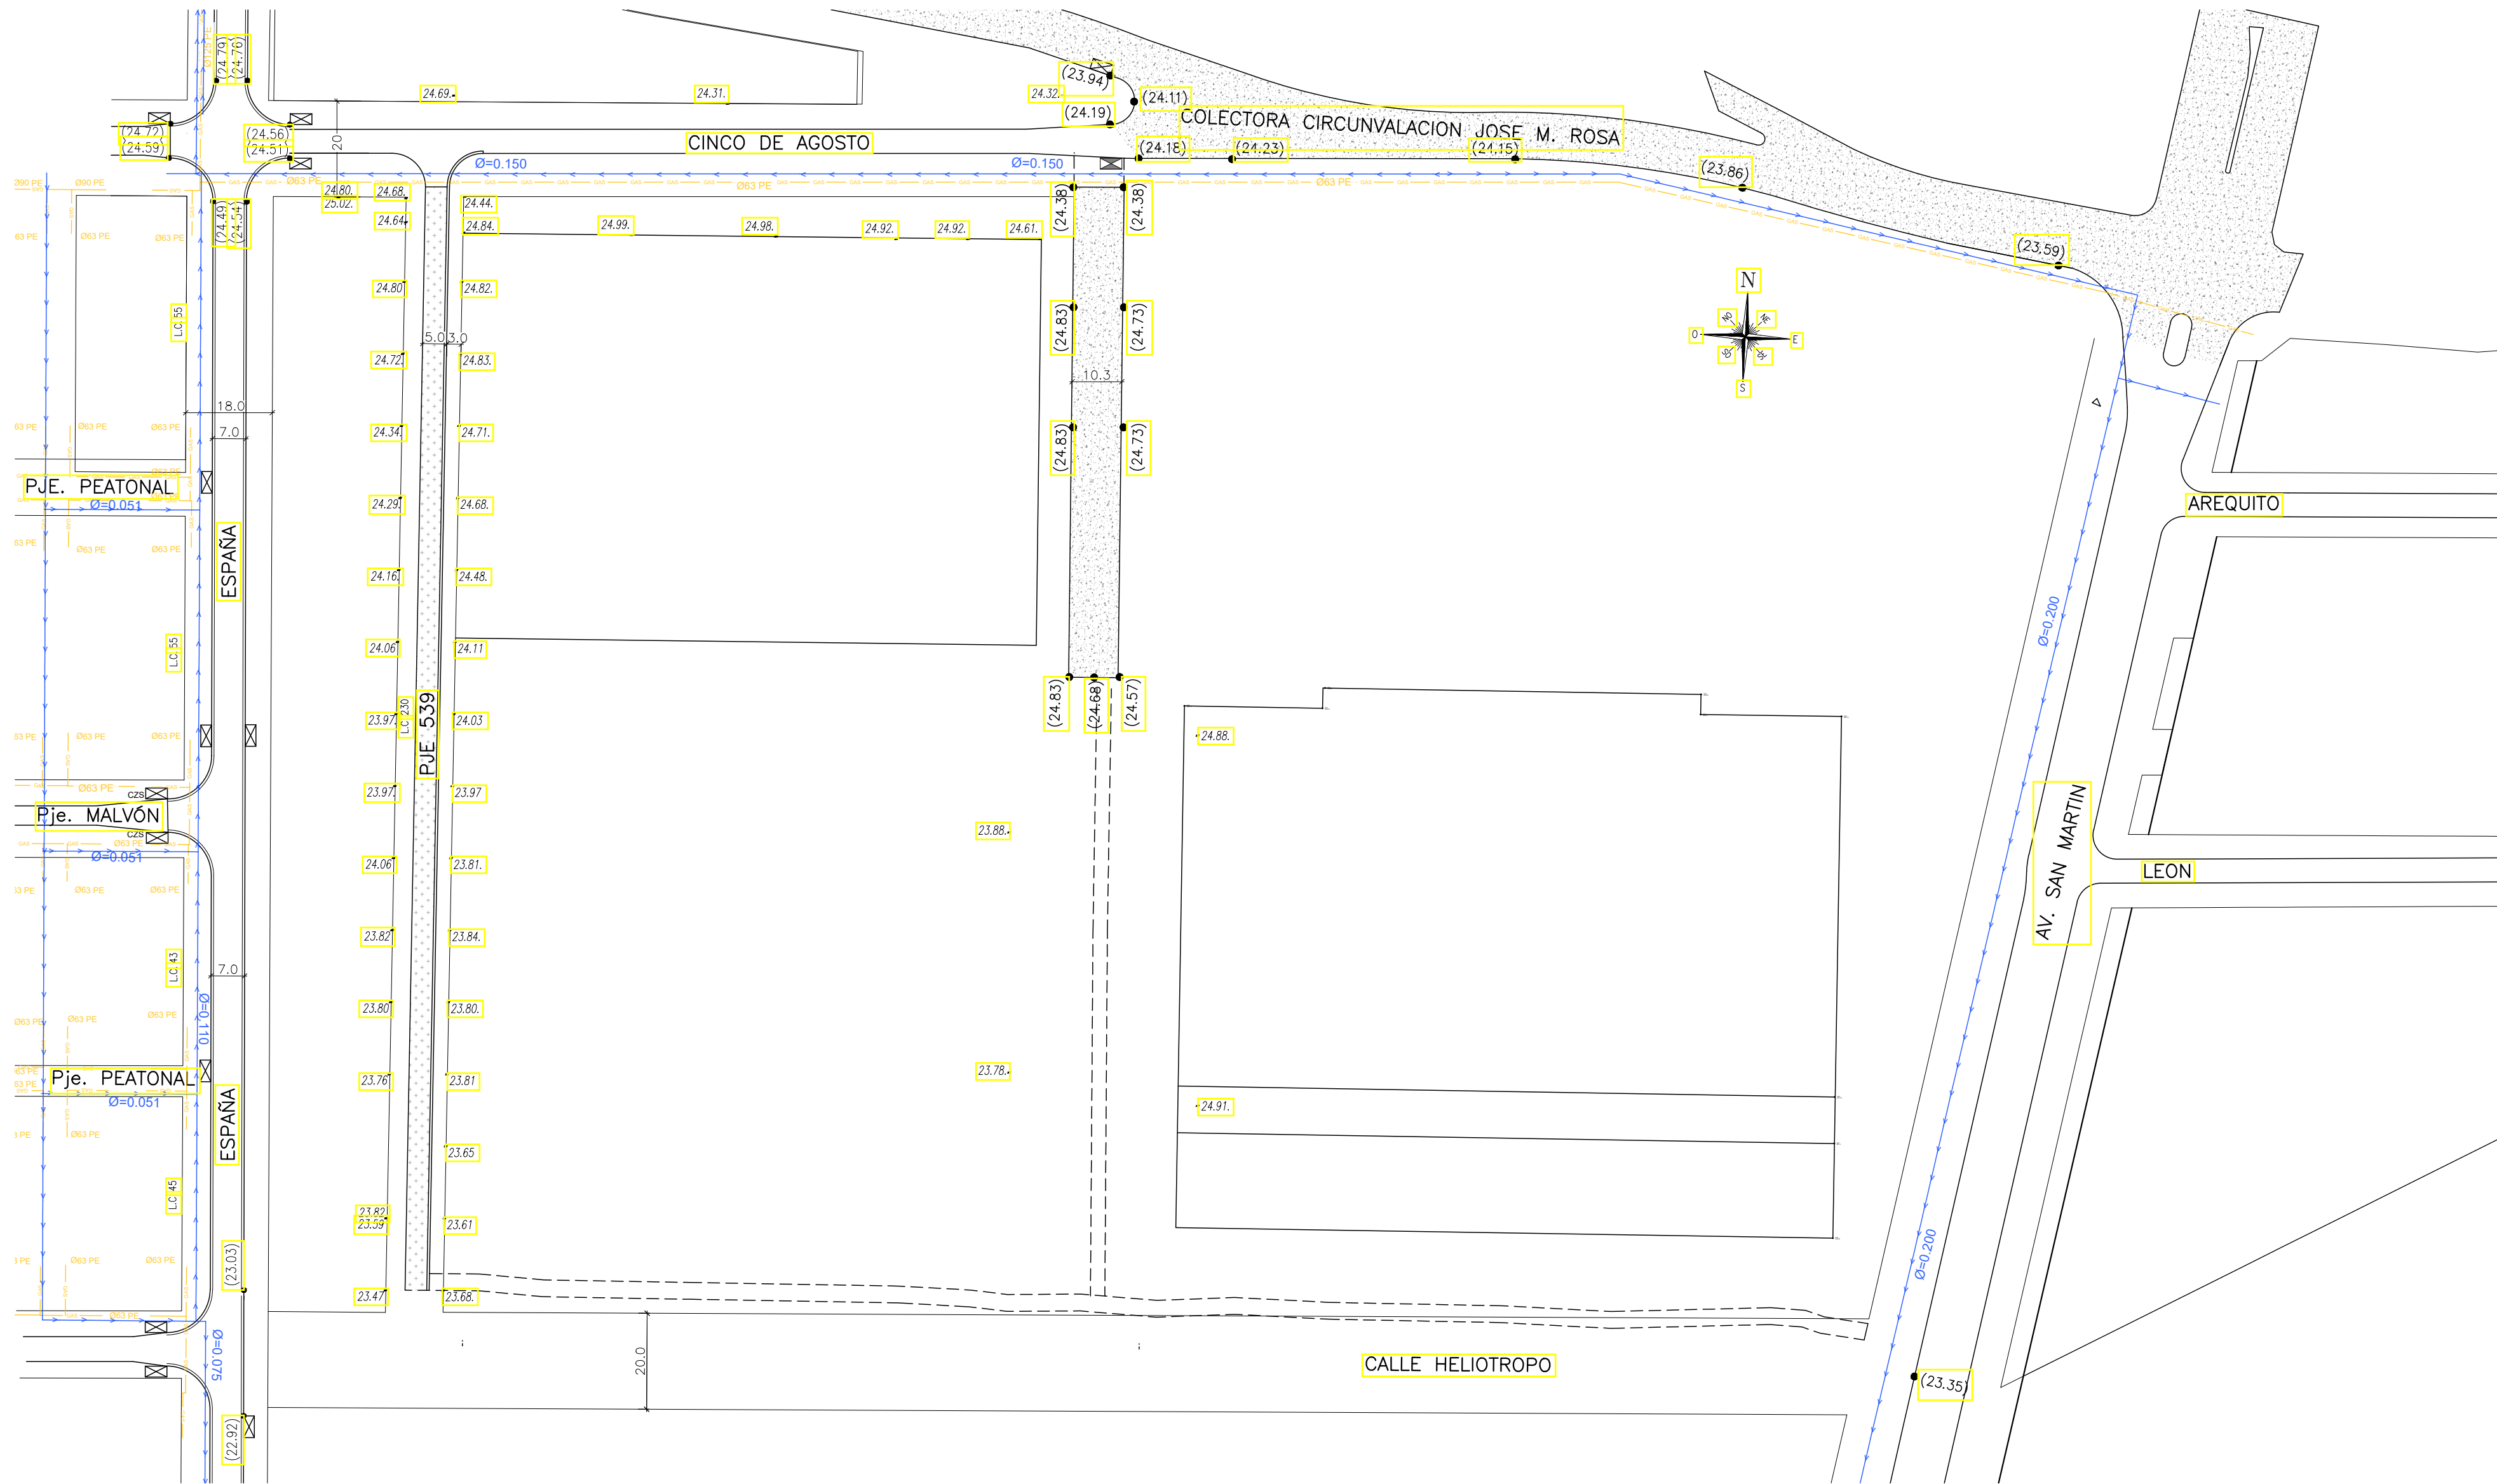

NOTA 1: COTAS REFERIDAS A UMBRAL DE AV. SAN MARTIN N°6645 - COTA UMBRAL: 25.22

REFERENCIAS

- PAVIMENTO EXISTENTE A NIVEL DEFINITIVO DE ASFALTO
- PAVIMENTO EXISTENTE A NIVEL DEFINITIVO DE HORMIGON
- PAVIMENTO PROVISORIO EXISTENTE
- CAMINO DE TIERRA
- ESTABILIZADO EXISTENTE
- SUMIDERO EXISTENTE
- SUMIDERO A REUBICAR
- LARGO DE CUADRA
- COTA DE PAVIMENTO EXISTENTE
- COTA DE VEREDA EXISTENTE
- COTA UMBRAL EXISTENTE
- RED DE GAS MEDIA PRESIÓN
- RED DE AGUA

Ing. Lisandro J. Losada
Director General
Direc. General Pavimentos Y Calzadas
Sec. Obras Públicas

MUNICIPALIDAD DE ROSARIO		SECRETARIA DE OBRAS PUBLICAS		2196-01	
DIRECCION GENERAL DE PAVIMENTOS Y CALZADAS		DIRECCION DE INGENIERIA VIAL		APROBO: DIV	
OBRAS: ENTORNO HOSPITAL REGIONAL ROSARIO		CALLE HELIOTROPO, PJE 539, 5 DE AGOSTO, PROLONGACION DE CALLE INTERNA		FECHA: JULIO 2024	
PLANO: HECHOS EXISTENTES E INSTALACIONES		RELEVAMIENTO: DIV		PROYECTO: DIV	
DIBUJO: DIV		ESCALAS: 1:1000			