


PLANIALTIMETRIA DEL PROYECTO

ESCALA 1:1000

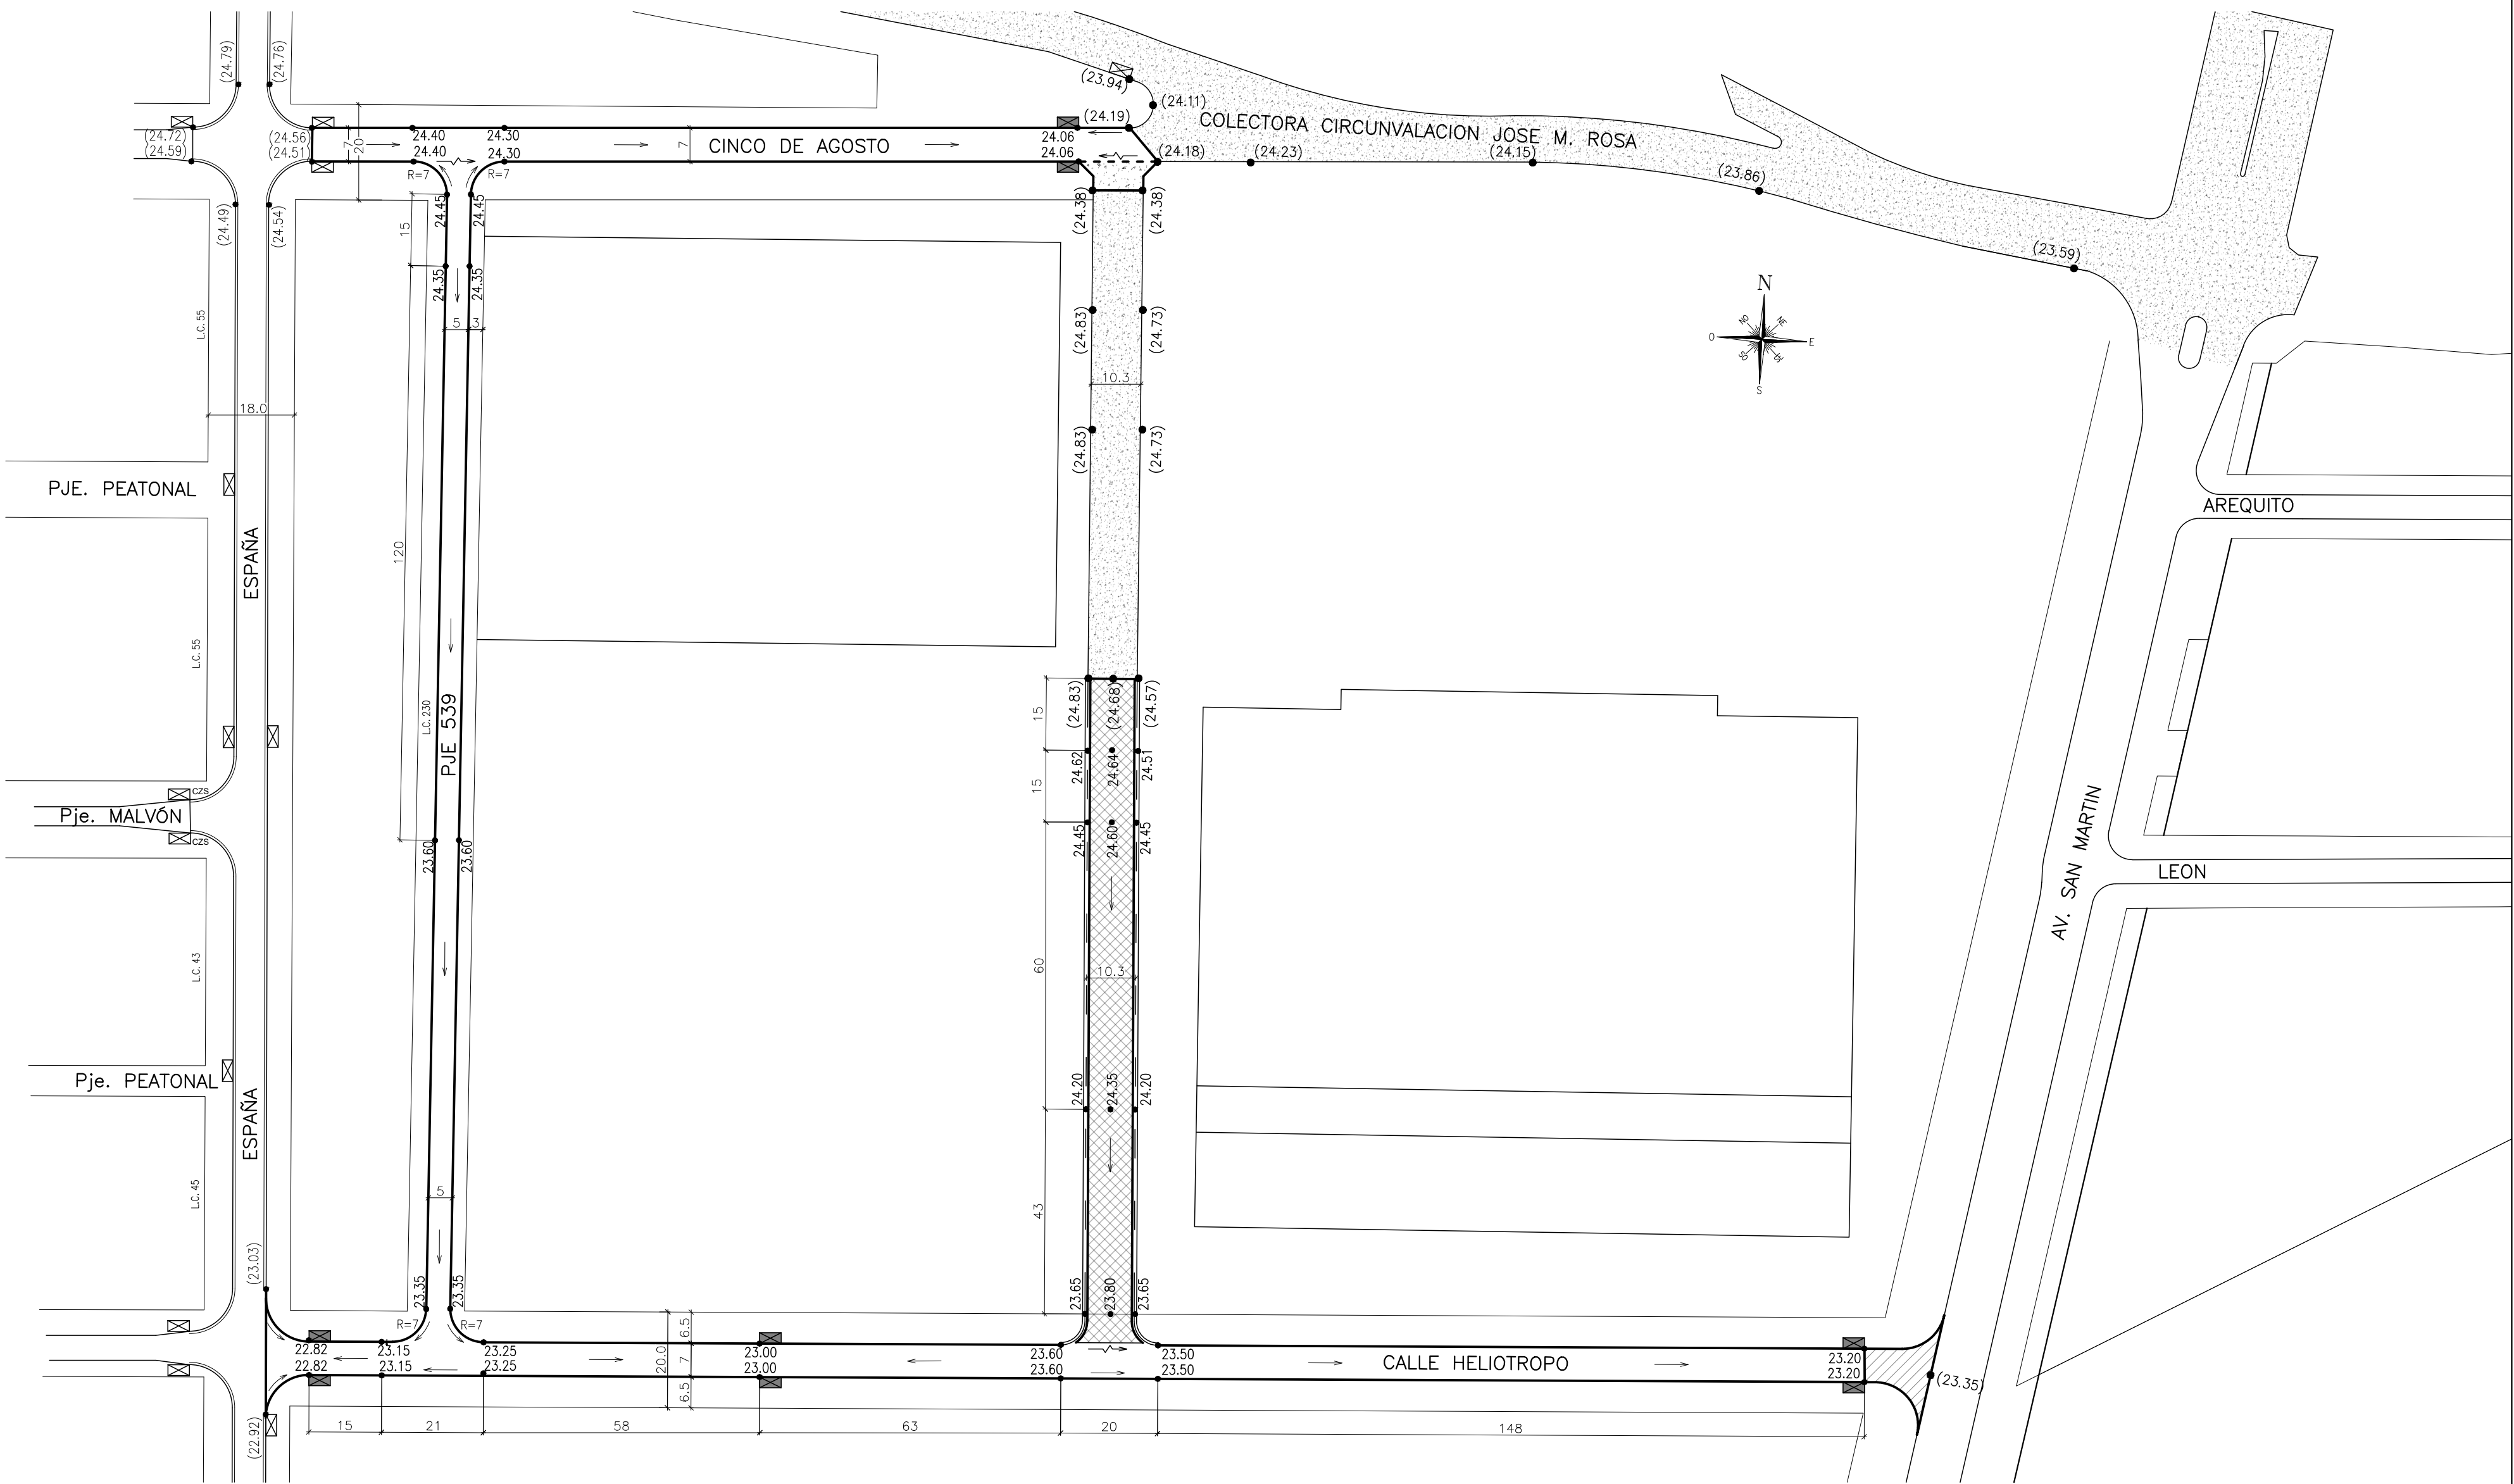

REFERENCIAS

- PAVIMENTO EXISTENTE A NIVEL DEFINITIVO DE ASFALTO
- PAVIMENTO EXISTENTE A NIVEL DEFINITIVO DE HORMIGON
- PAVIMENTO PROVISORIO EXISTENTE
- TRANSICIÓN ASFÁLTICA A EJECUTAR
- PAVIMENTO PROYECTO A NIVEL DEFINITIVO DE ASFALTO
- PROYECTO ETAPA FUTURA - PAVIMENTO ASFALTICO CON BADENES
- ACCESO VEHICULAR DE HORMIGON
- SUMIDERO EXISTENTE
- SUMIDERO PROYECTADO
- SENTIDO DE ESCURRIMIENTO DE AGUAS SUPERFICIALES
- BADÉN A EJECUTAR
- L.C. 100 LARGO DE CUADRA

- 20.00 COTA DE PROYECTO
- (20.00) COTA DE PAVIMENTO EXISTENTE
- 20.00- COTA DE VEREDA EXISTENTE
- Nº6645 25.22 COTA UMBRAL EXISTENTE

NOTA 1: COTAS REFERIDAS A UMBRAL DE AV. SAN MARTIN Nº 6645 - COTA UMBRAL: 25.22

NOTA 2: PREVIO A LA EJECUCION DEL PROYECTO VIAL SE DEBERA PROCEDER A LA LIBERACION DE TRAZA DE LA CALLE HELIOTROPO Y PJE. 539

Ing. Lisandro J. Losada
Director General
Dirección de Pavimentos y Calzadas
Secretaría de Obras Públicas

MUNICIPALIDAD DE ROSARIO
SECRETARIA DE OBRAS PUBLICAS
DIRECCION GENERAL DE PAVIMENTOS Y CALZADAS
DIRECCION DE INGENIERIA VIAL

REV. 0	Ninguno
OBRA: ENTORNO HOSPITAL REGIONAL ROSARIO CALLE HELIOTROPO, PJE 539, 5 DE AGOSTO PROLONGACION DE CALLE INTERNA PLANO: PLANIALTIMETRIA DEL PROYECTO	2196-02 REV.0 APROBO: DIV
RELEVAMIENTO: DIV	PROYECTO: DIV
DIBUJO: DIV	FECHA: JULIO 2024 ESCALAS: 1:1000