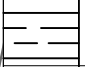
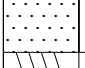

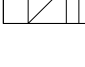
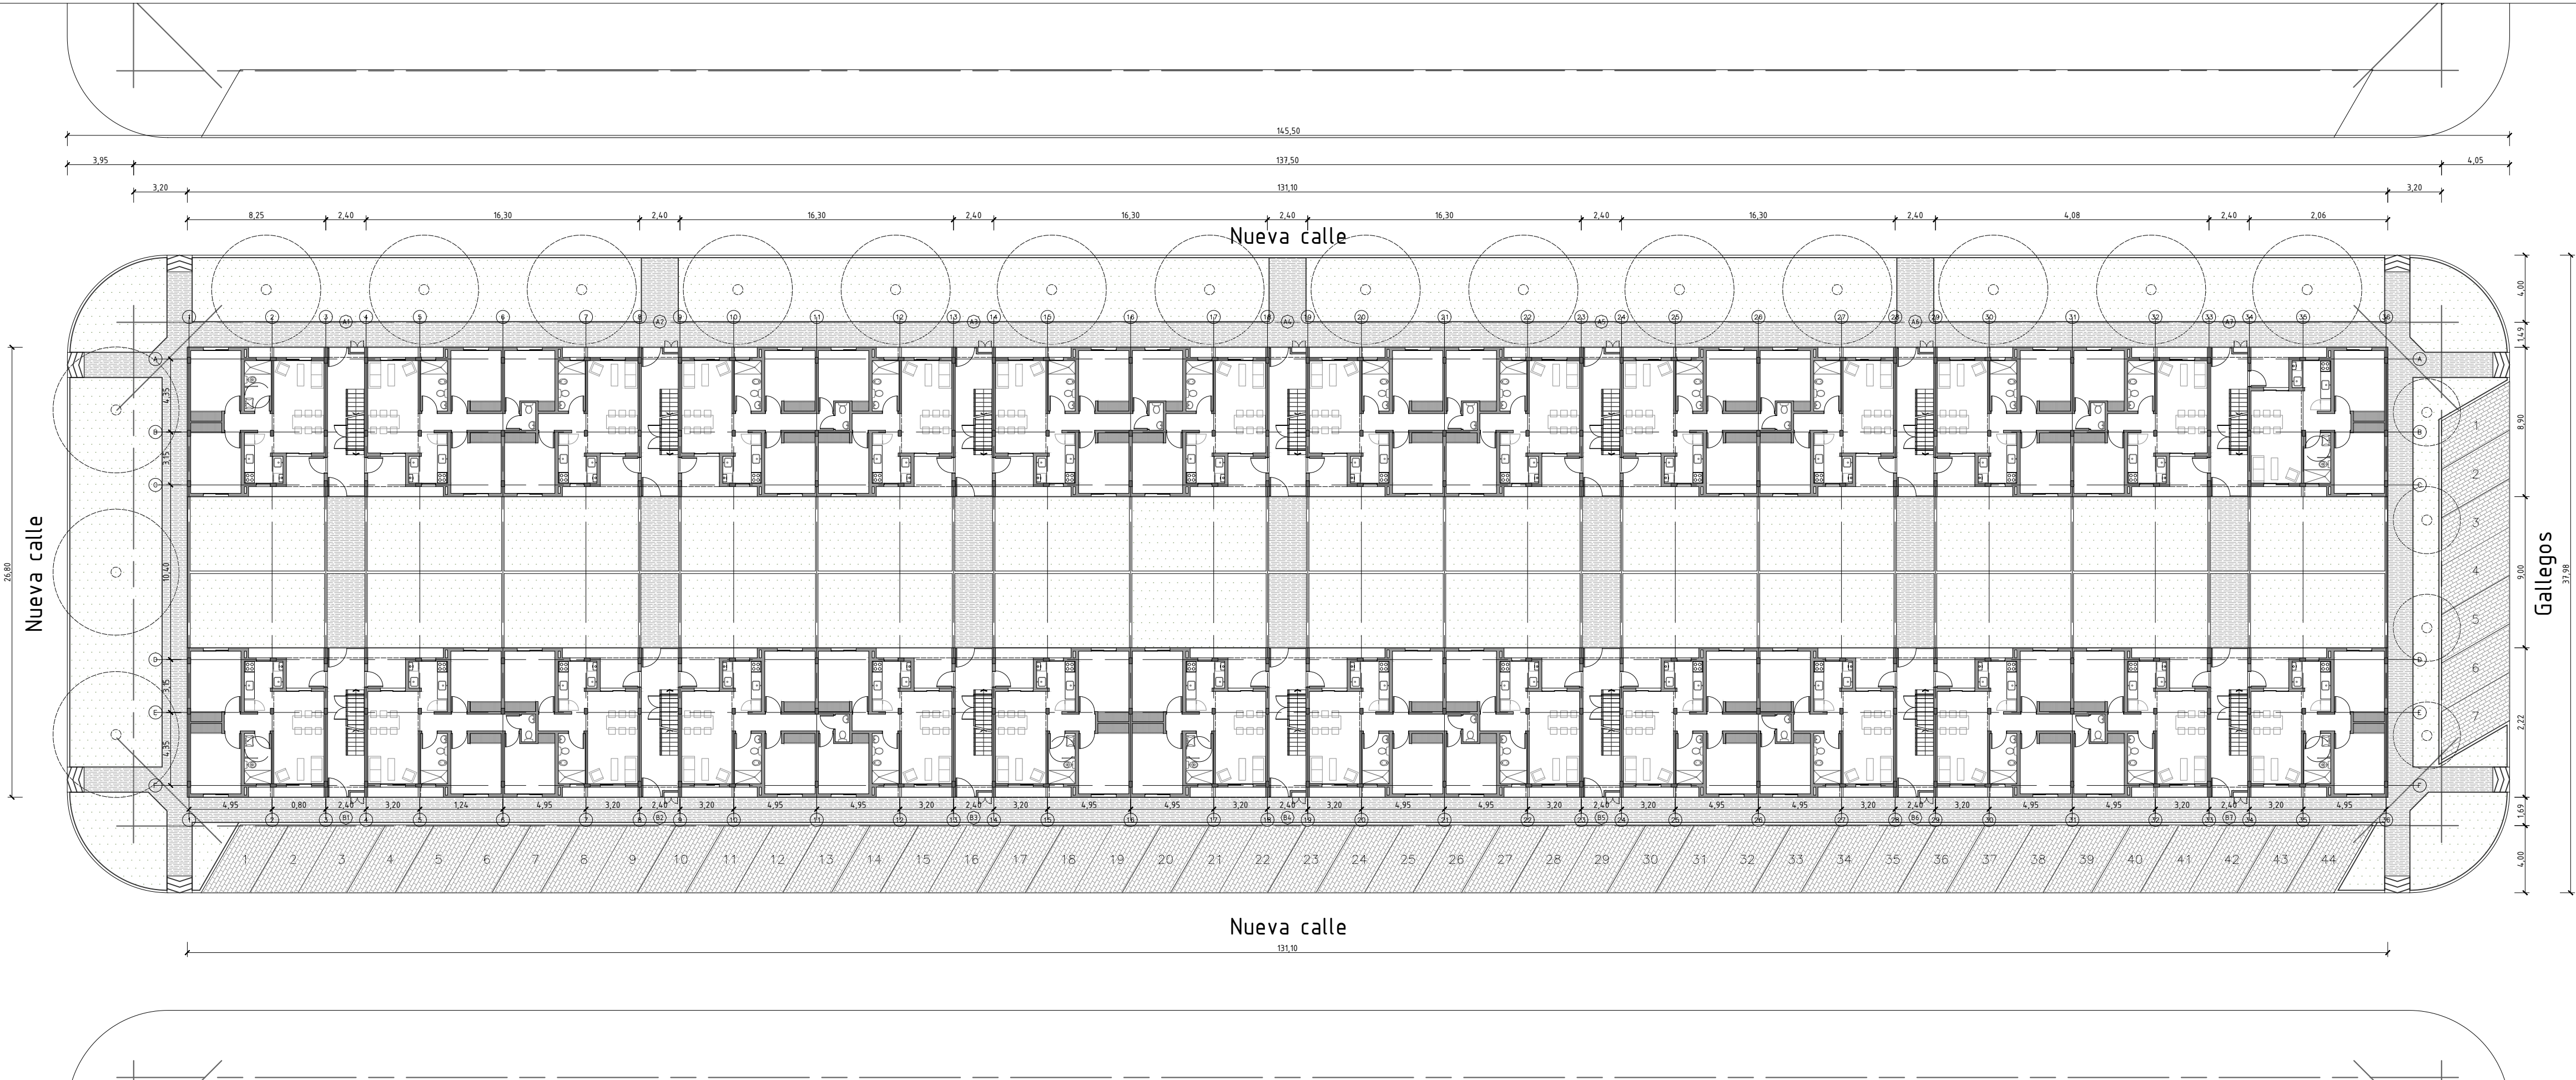
	PISO HORMIGON ARTICULADO
	PISO HORMIGON RASPINADO
	AREA VERDE
	RAMPA PEATONAL PMR
	RAMPA VEHICULAR



<div>Santa Fe Provincia</div> <div>MISPyH Secretaría de Hábitat, Urbanismo y Vivienda</div>	PLANO		COMPLEJO HABITACIONAL	A01
	IMPLANTACION- PB		ROSARIO- B° Antártida Argentina M2- 112 Viviendas	
	ARQUITECTURA	1/250	DEPARTAMENTO ROSARIO	