


Nueva calle

Nueva calle

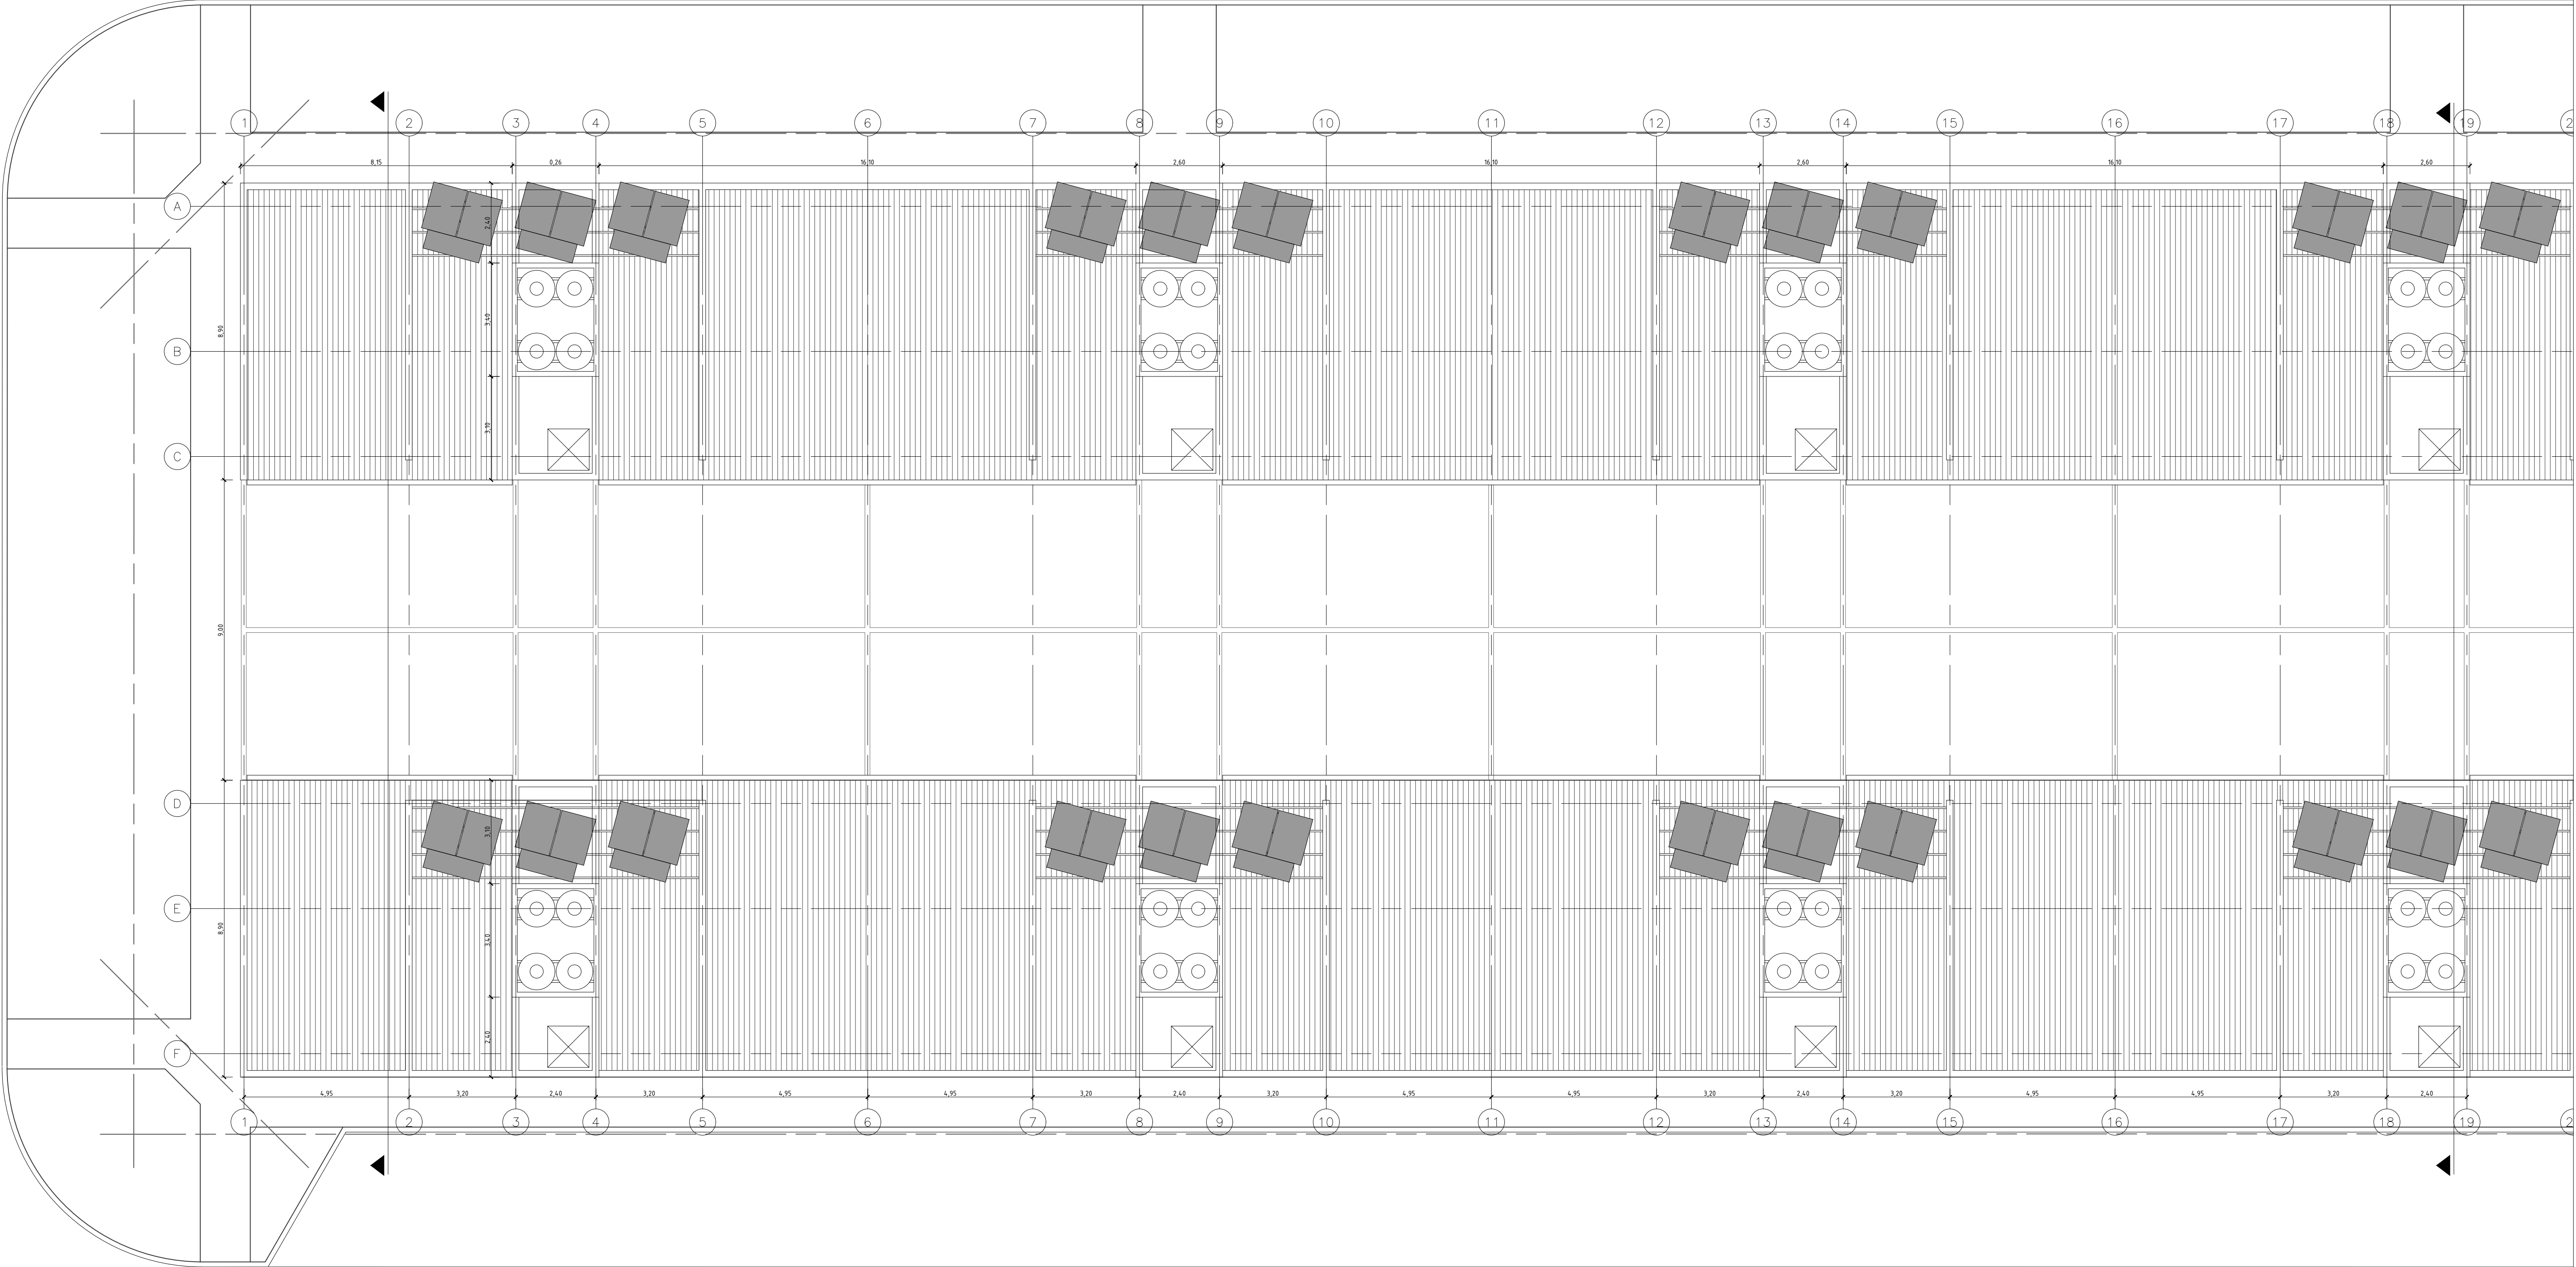

Nueva calle