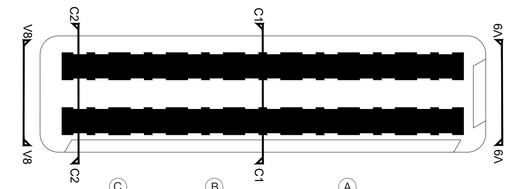

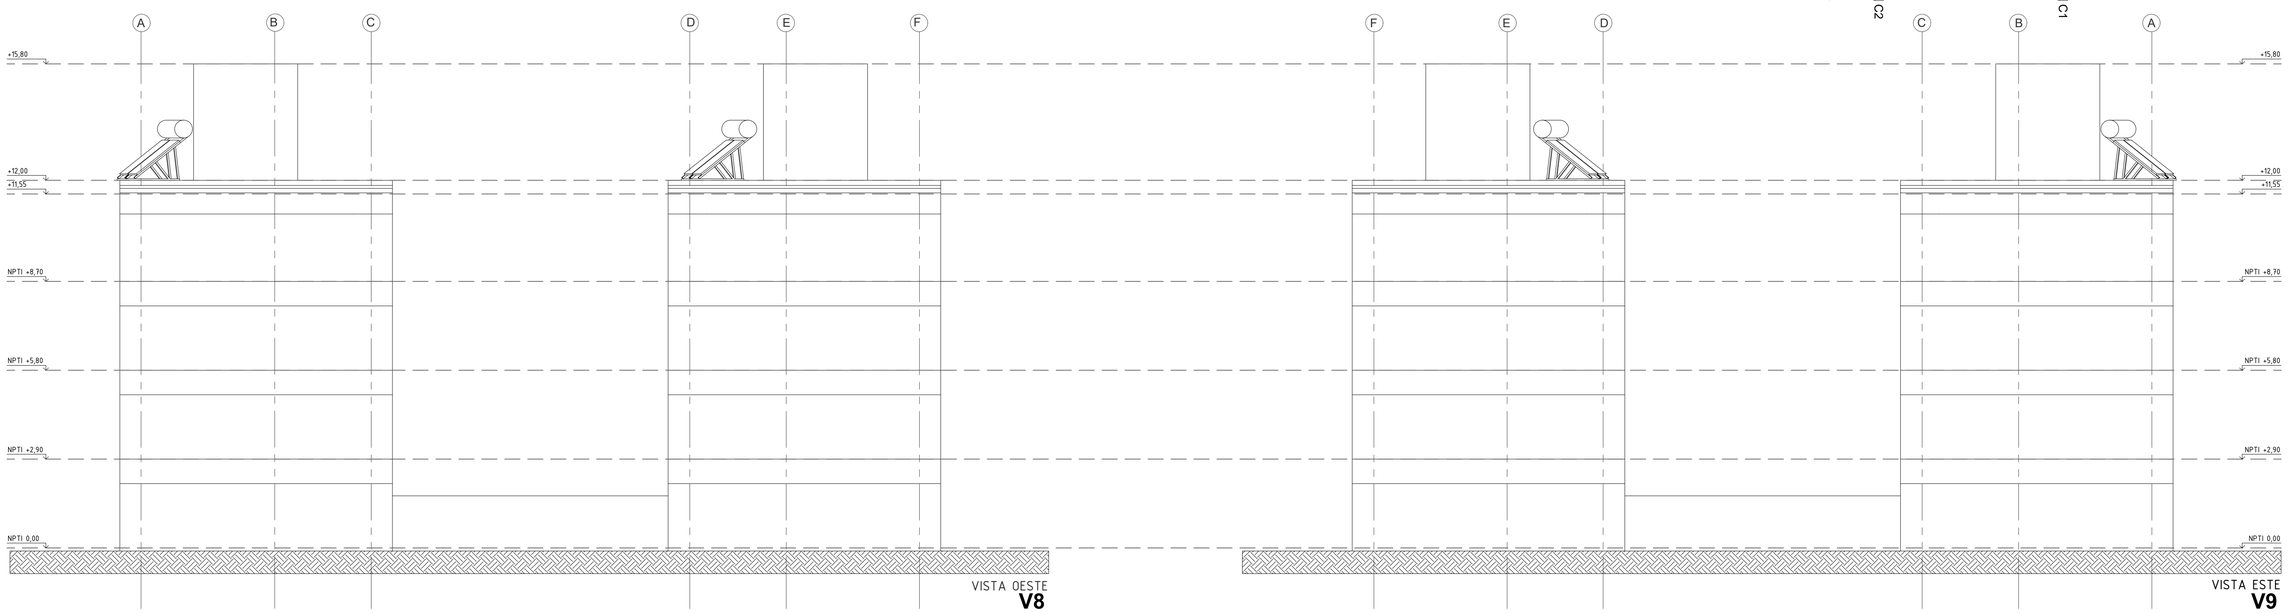

VISTA OESTE
V8

VISTA ESTE
V9

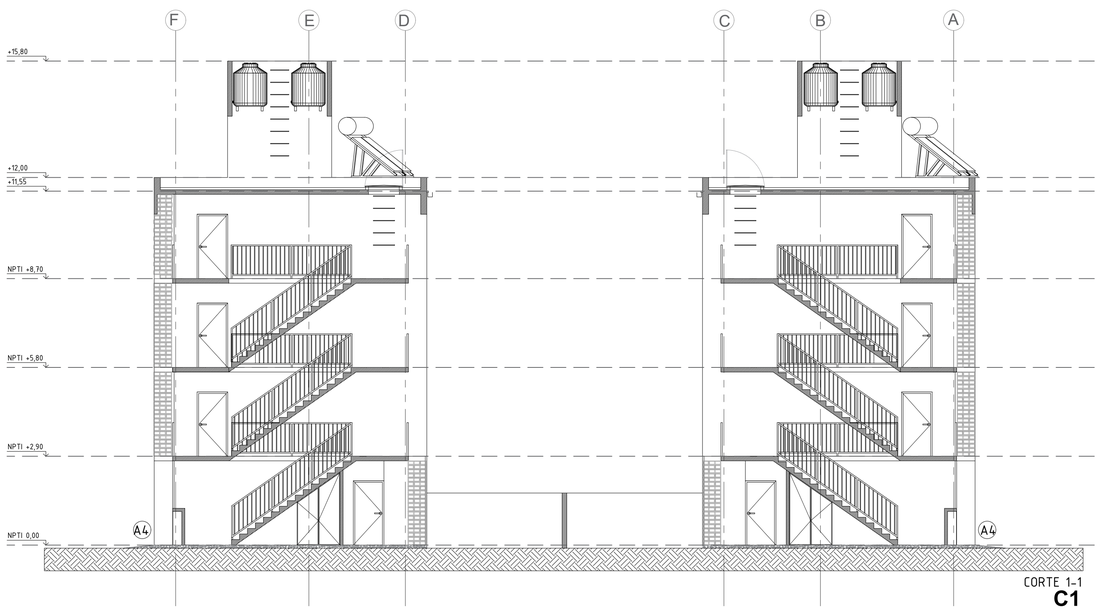

CORTE 1-1
C1

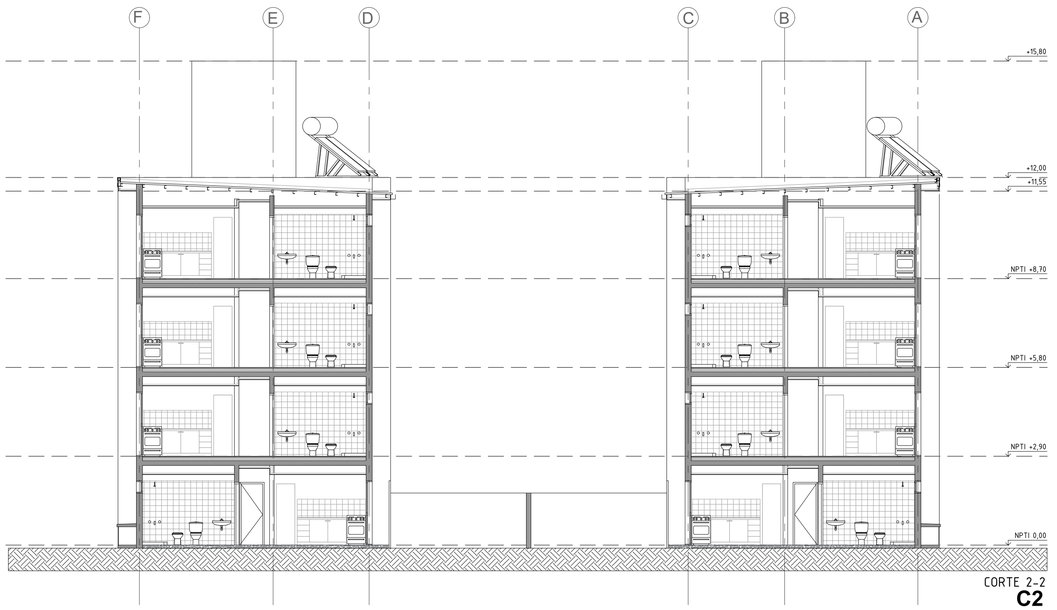

CORTE 2-2
C2

Santa Fe Provincia

MISPyH
Secretaría de Hábitat, Urbanismo y Vivienda

PLANO		COMPLEJO HABITACIONAL	**A14**
FACHADAS Y CORTES		**ROSARIO- Bº Antártida Argentina M2- 112 Viviendas**	
ARQUITECTURA	1/100	DEPARTAMENTO ROSARIO	