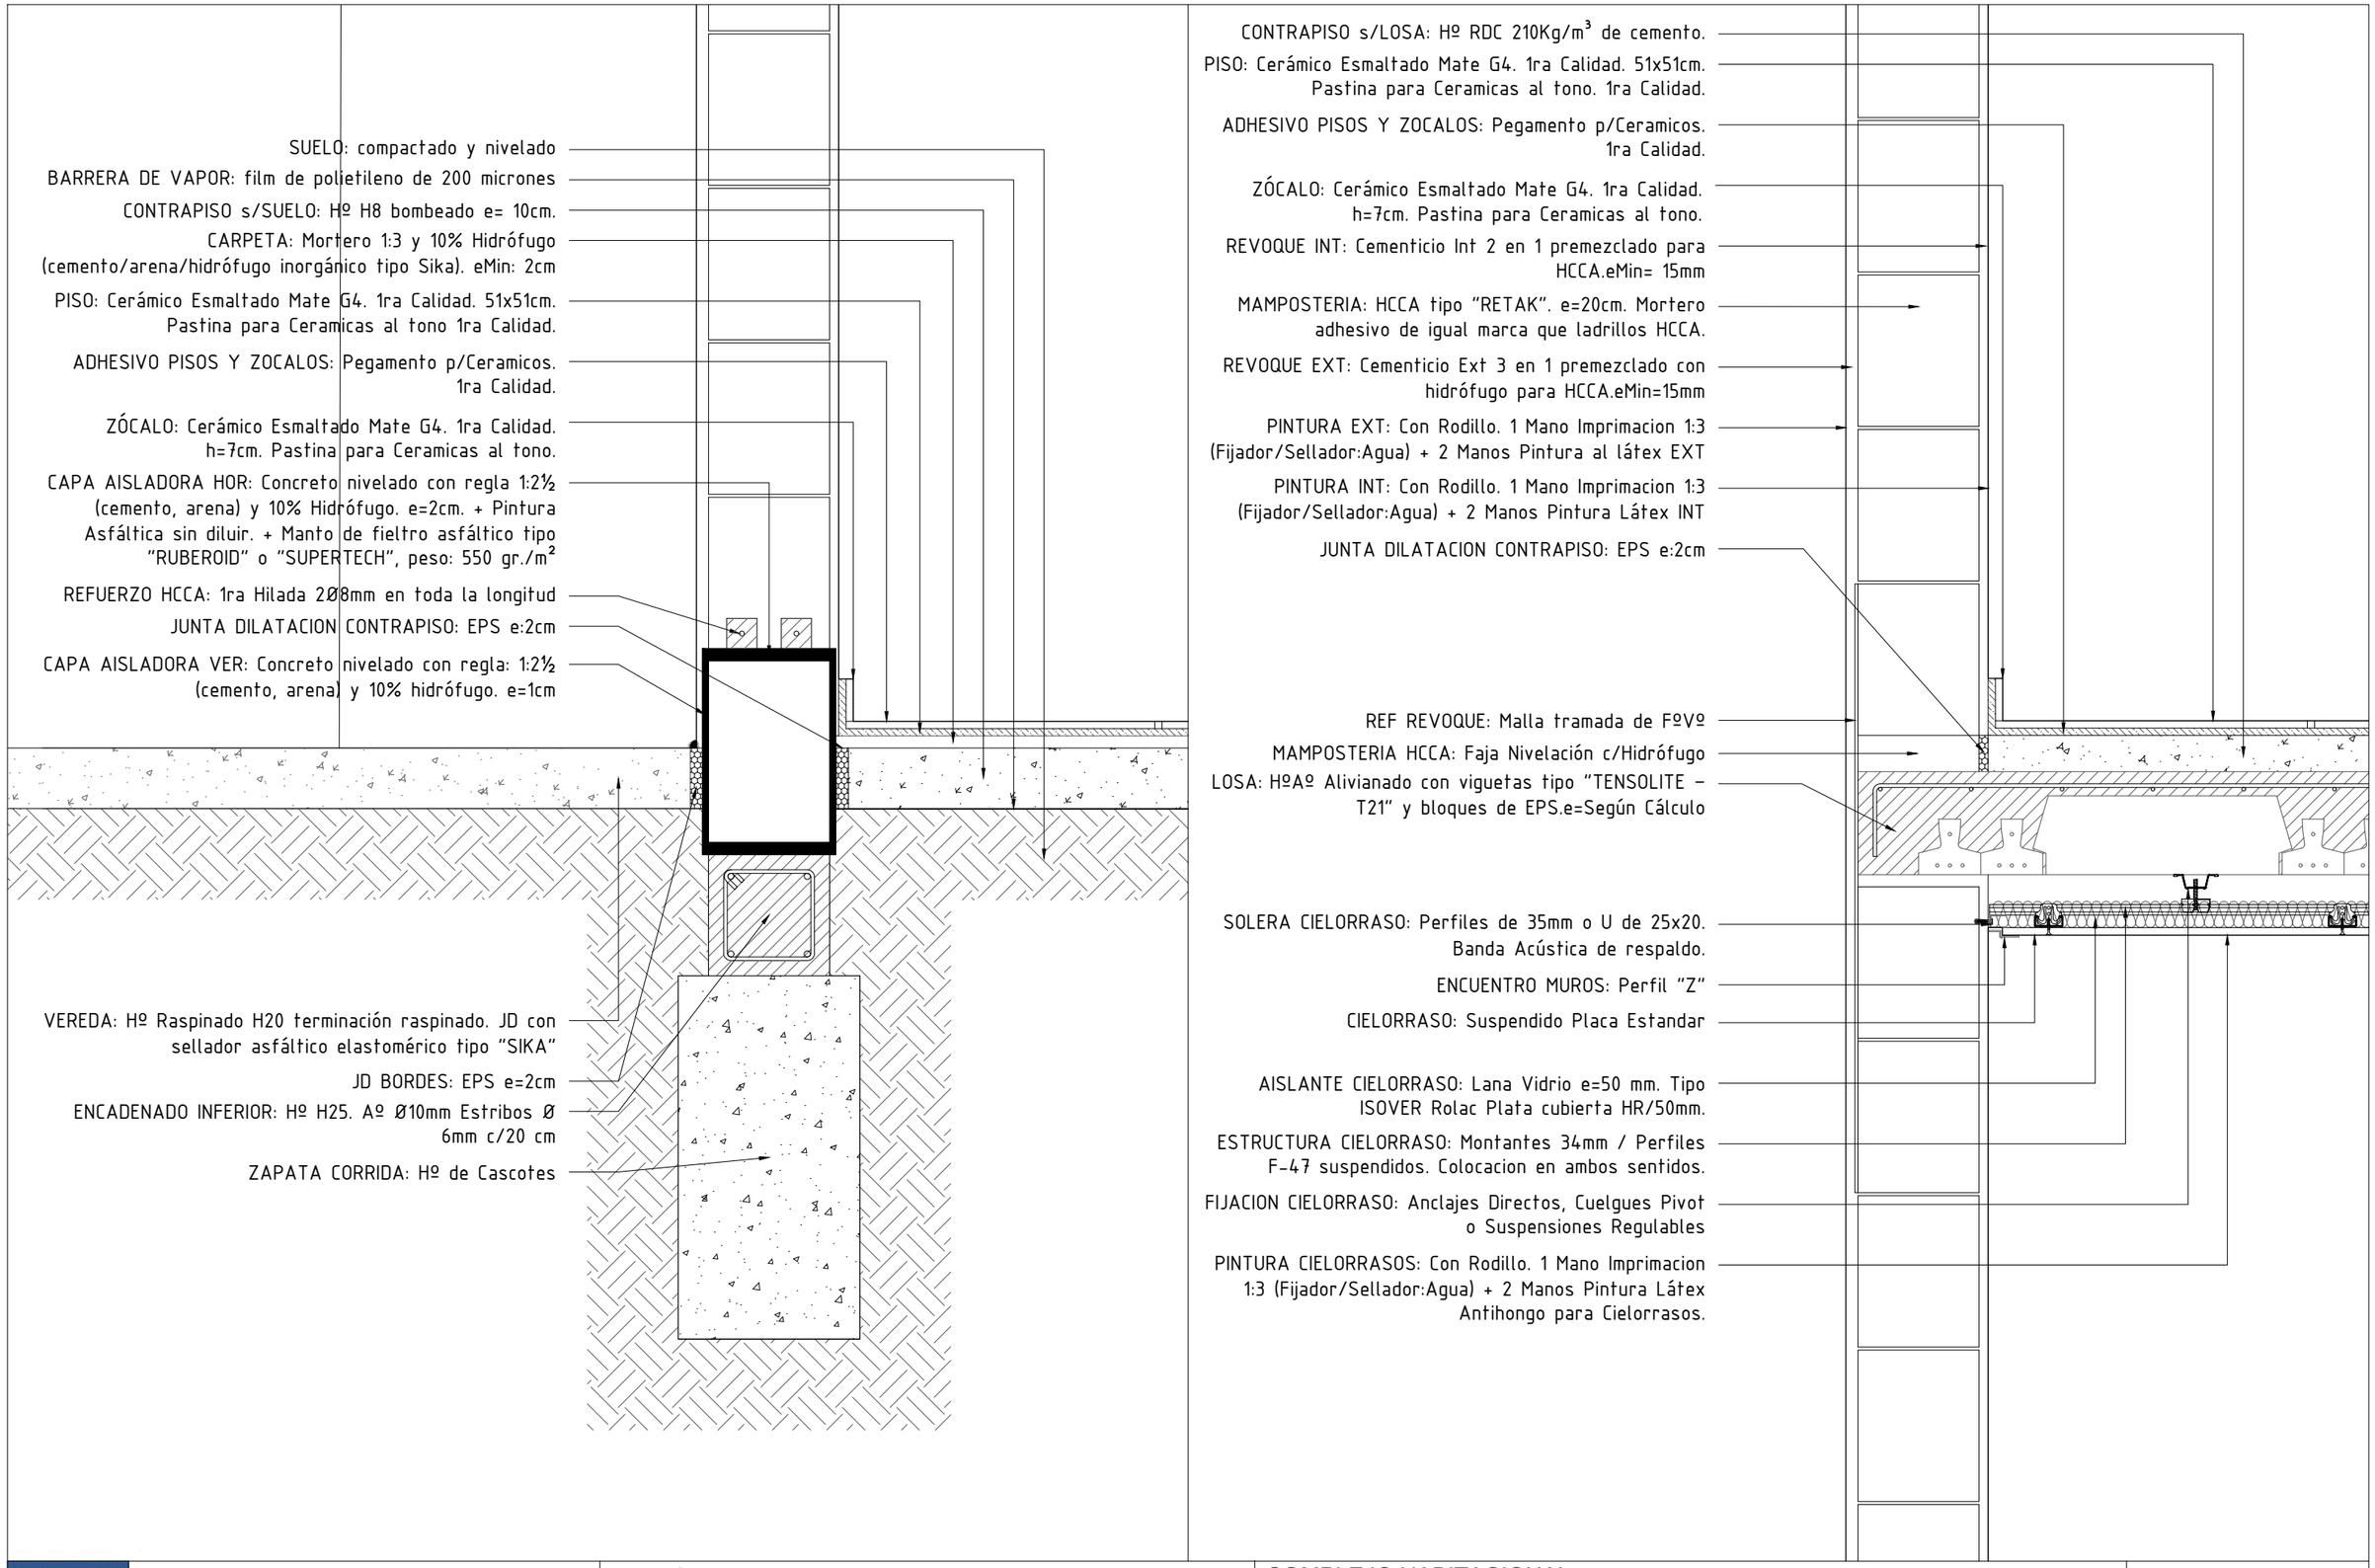

Santa Fe Provincia	**MISPyH** Secretaría de Hábitat, Urbanismo y Vivienda	PLANO	COMPLEJO HABITACIONAL
		DETALLES- PB Y LOSA D3 Y D4	**ROSARIO- Bº Antártida Argentina M2- 112 Viviendas**
		ARQUITECTURA 1/10	DEPARTAMENTO ROSARIO

DA04