


Nueva calle

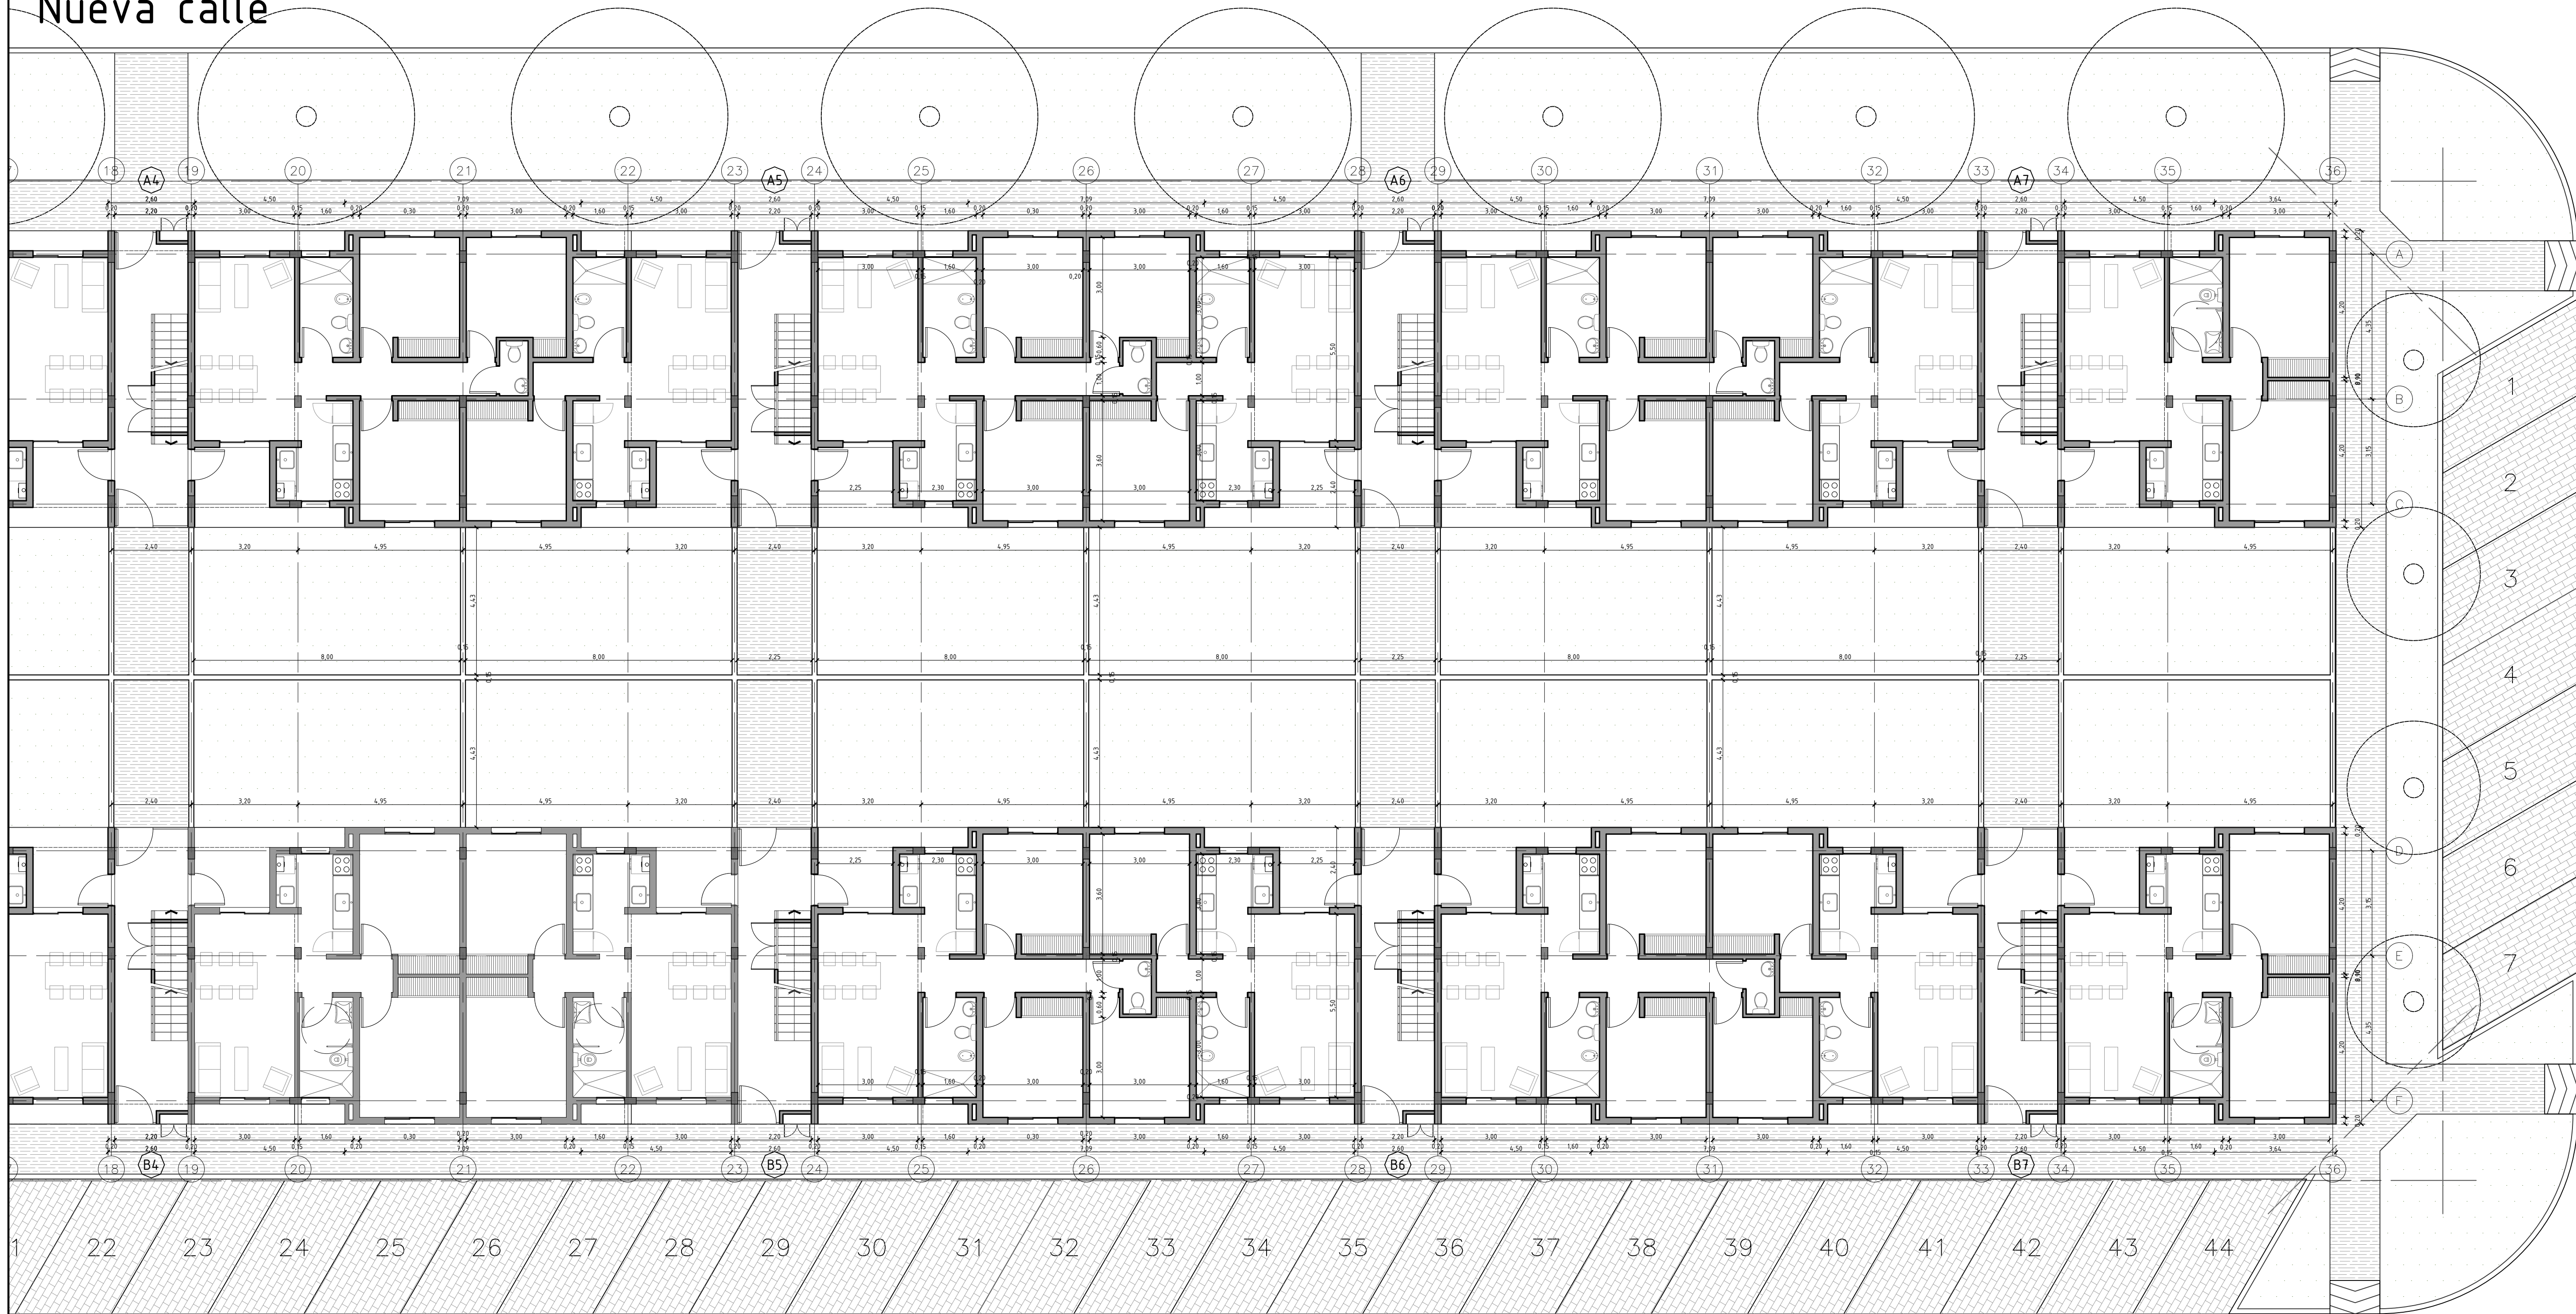

Nueva calle