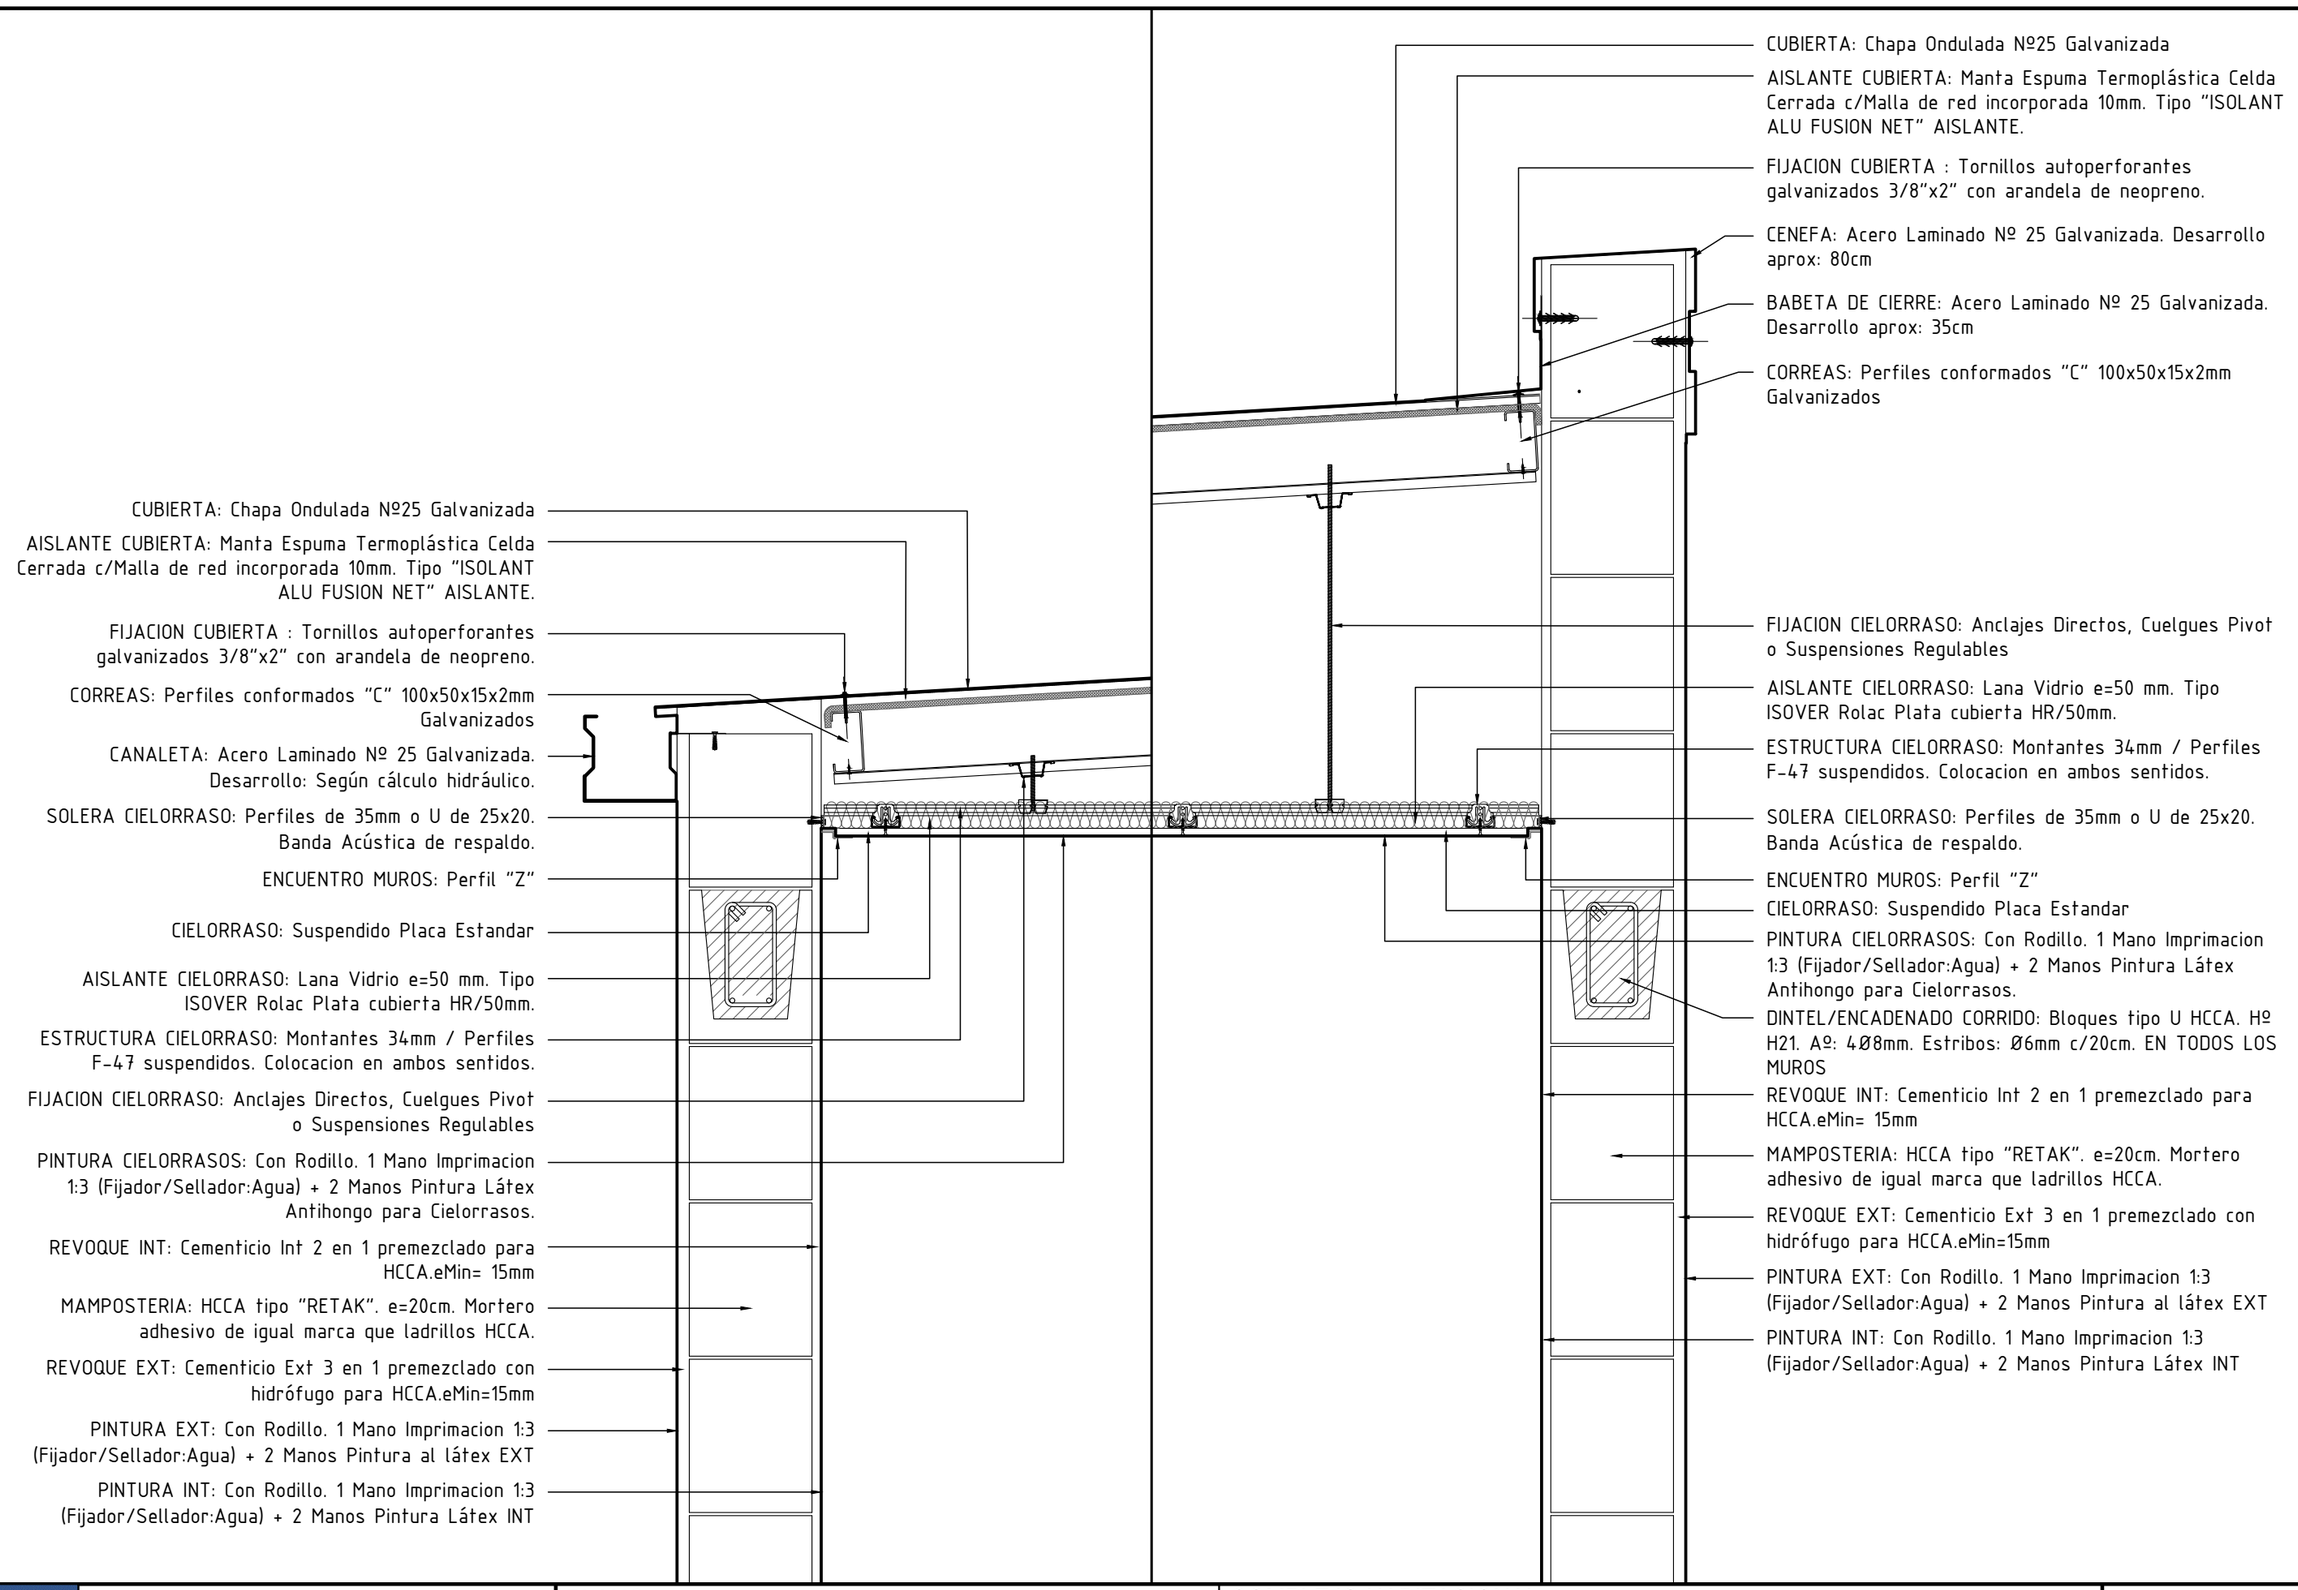

Santa Fe Provincia

MISPyH
Secretaría de Hábitat, Urbanismo y Vivienda

PLANO
DETALLES CUBIERTAS
ARQUITECTURA | 1/10

COMPLEJO HABITACIONAL
ROSARIO- Bº Antártida Argentina M3- 112 Viviendas
DEPARTAMENTO ROSARIO

DA03