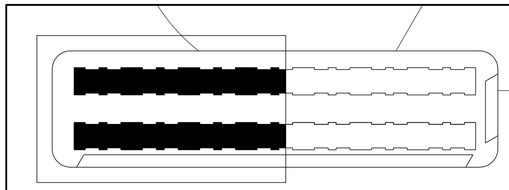

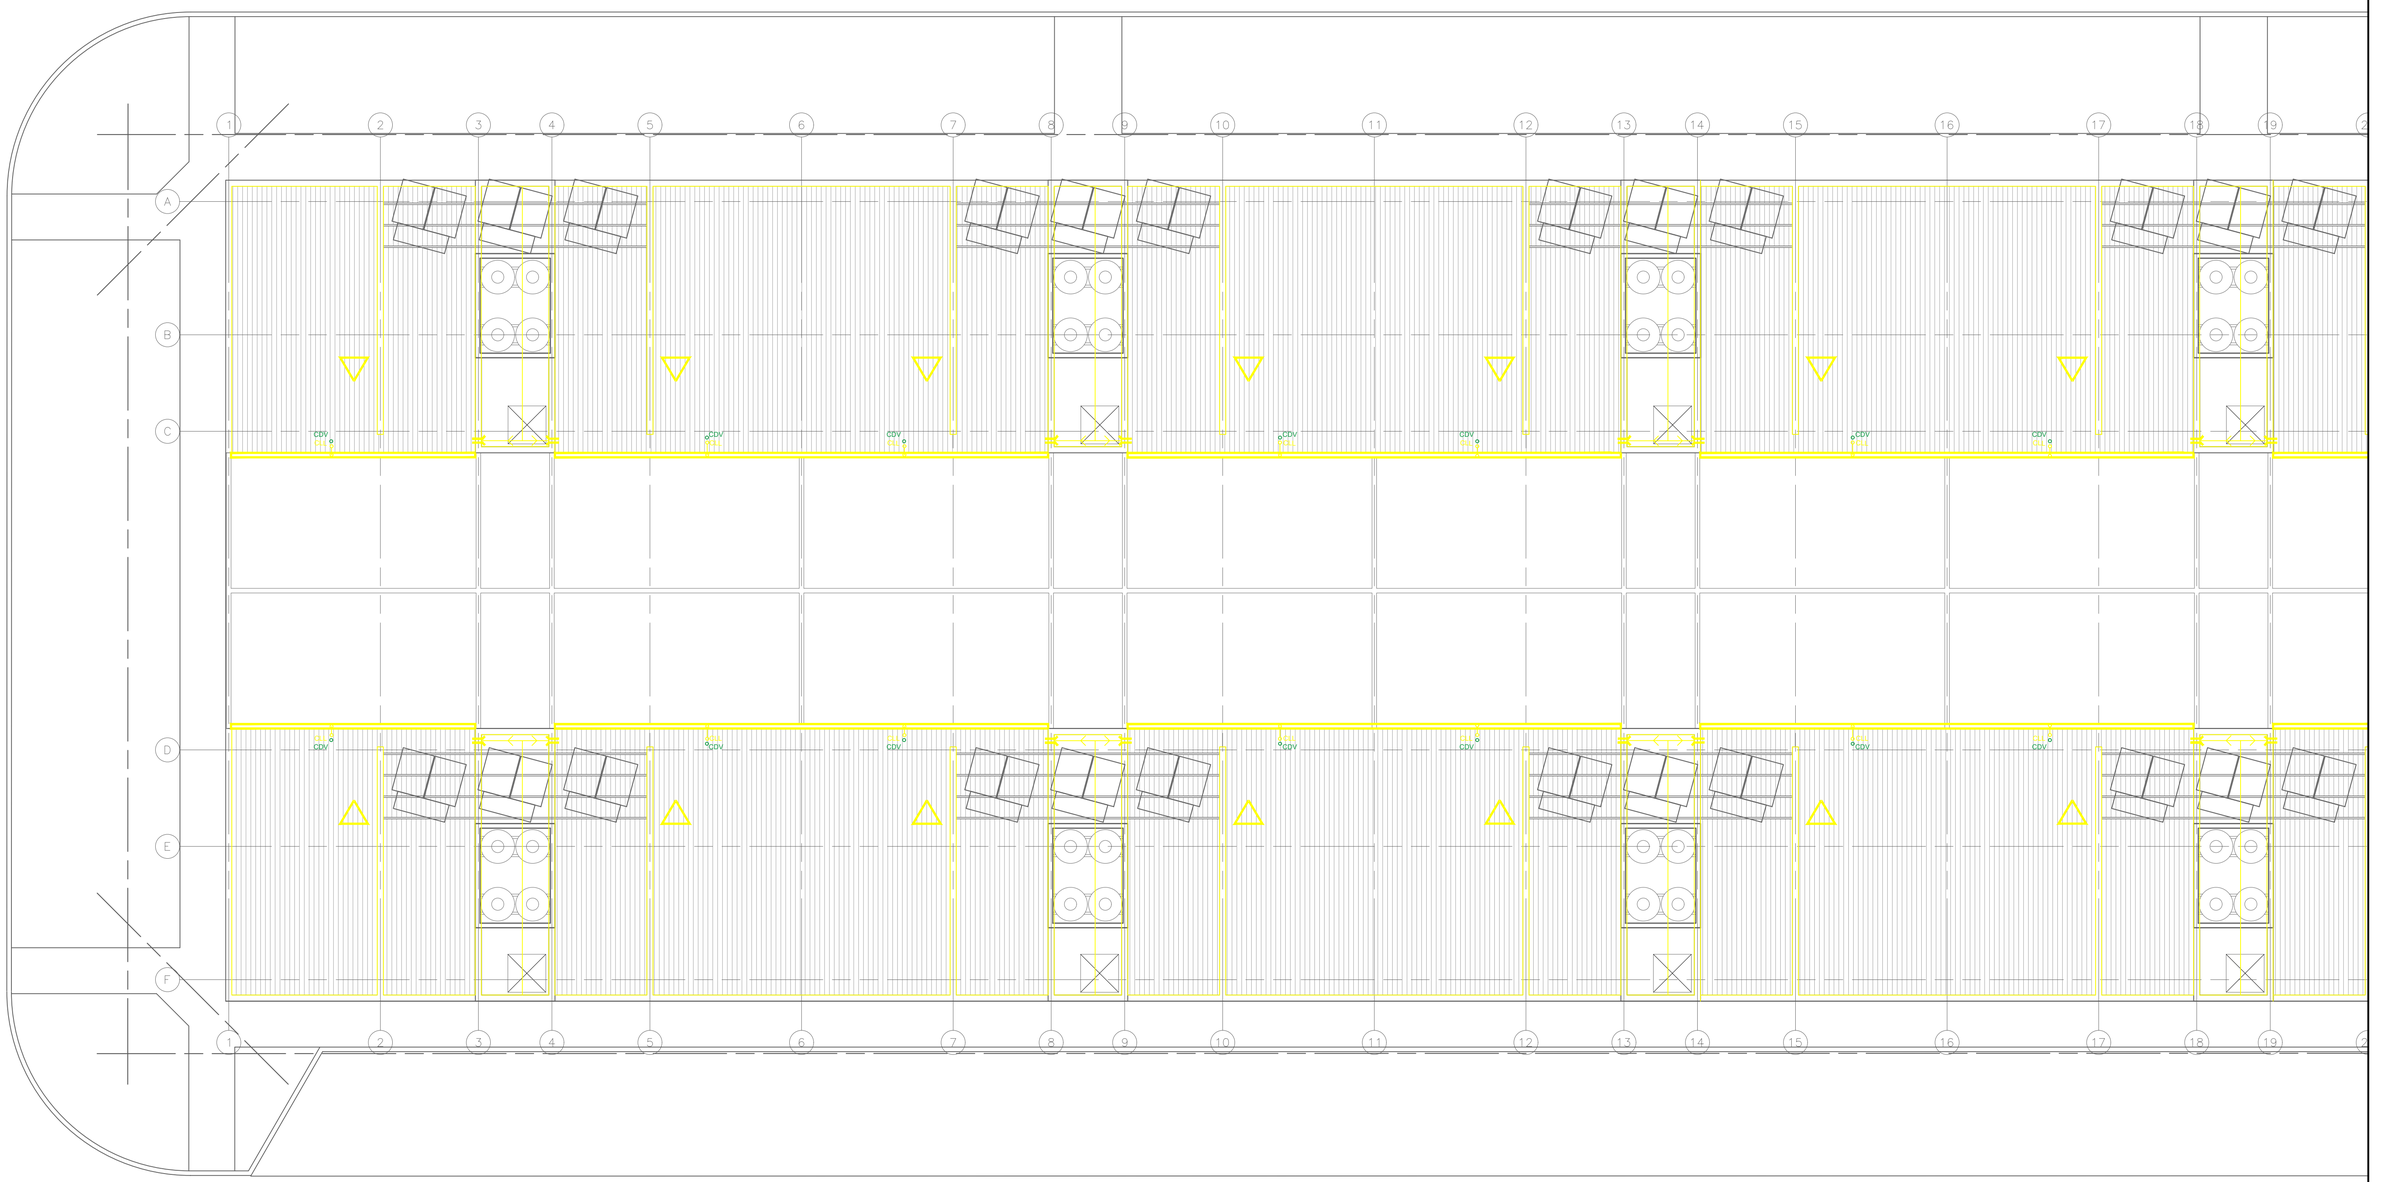

Santa Fe Provincia	**MISPyH** **Secretaría de Hábitat, Urbanismo y Vivienda**	PLANO **PLANTA CUBIERTAS- Bloques A-B (Oeste)** INSTALACION - CLOACAL / PLUVIAL 1/100	COMPLEJO HABITACIONAL **ROSARIO- Bº Antártida Argentina M3- 112 Viviendas** DEPARTAMENTO ROSARIO	**IC05**