


BLOQUE A  
VISTA NORTE  
**V3**

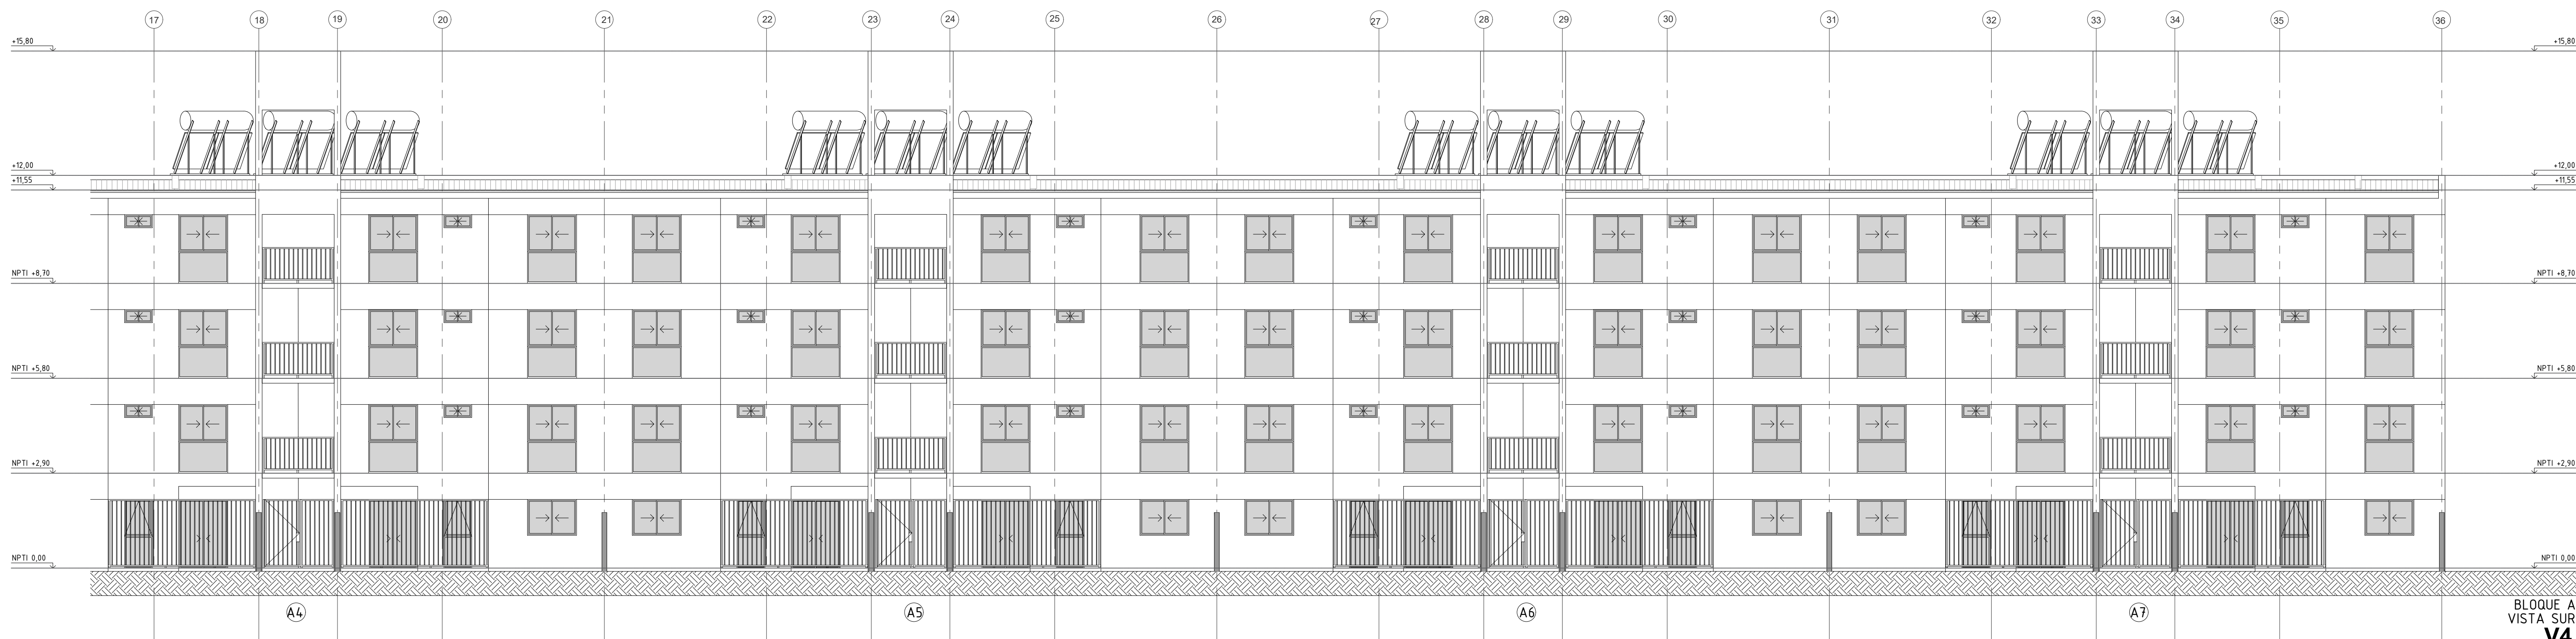

BLOQUE A  
VISTA SUR  
**V4**