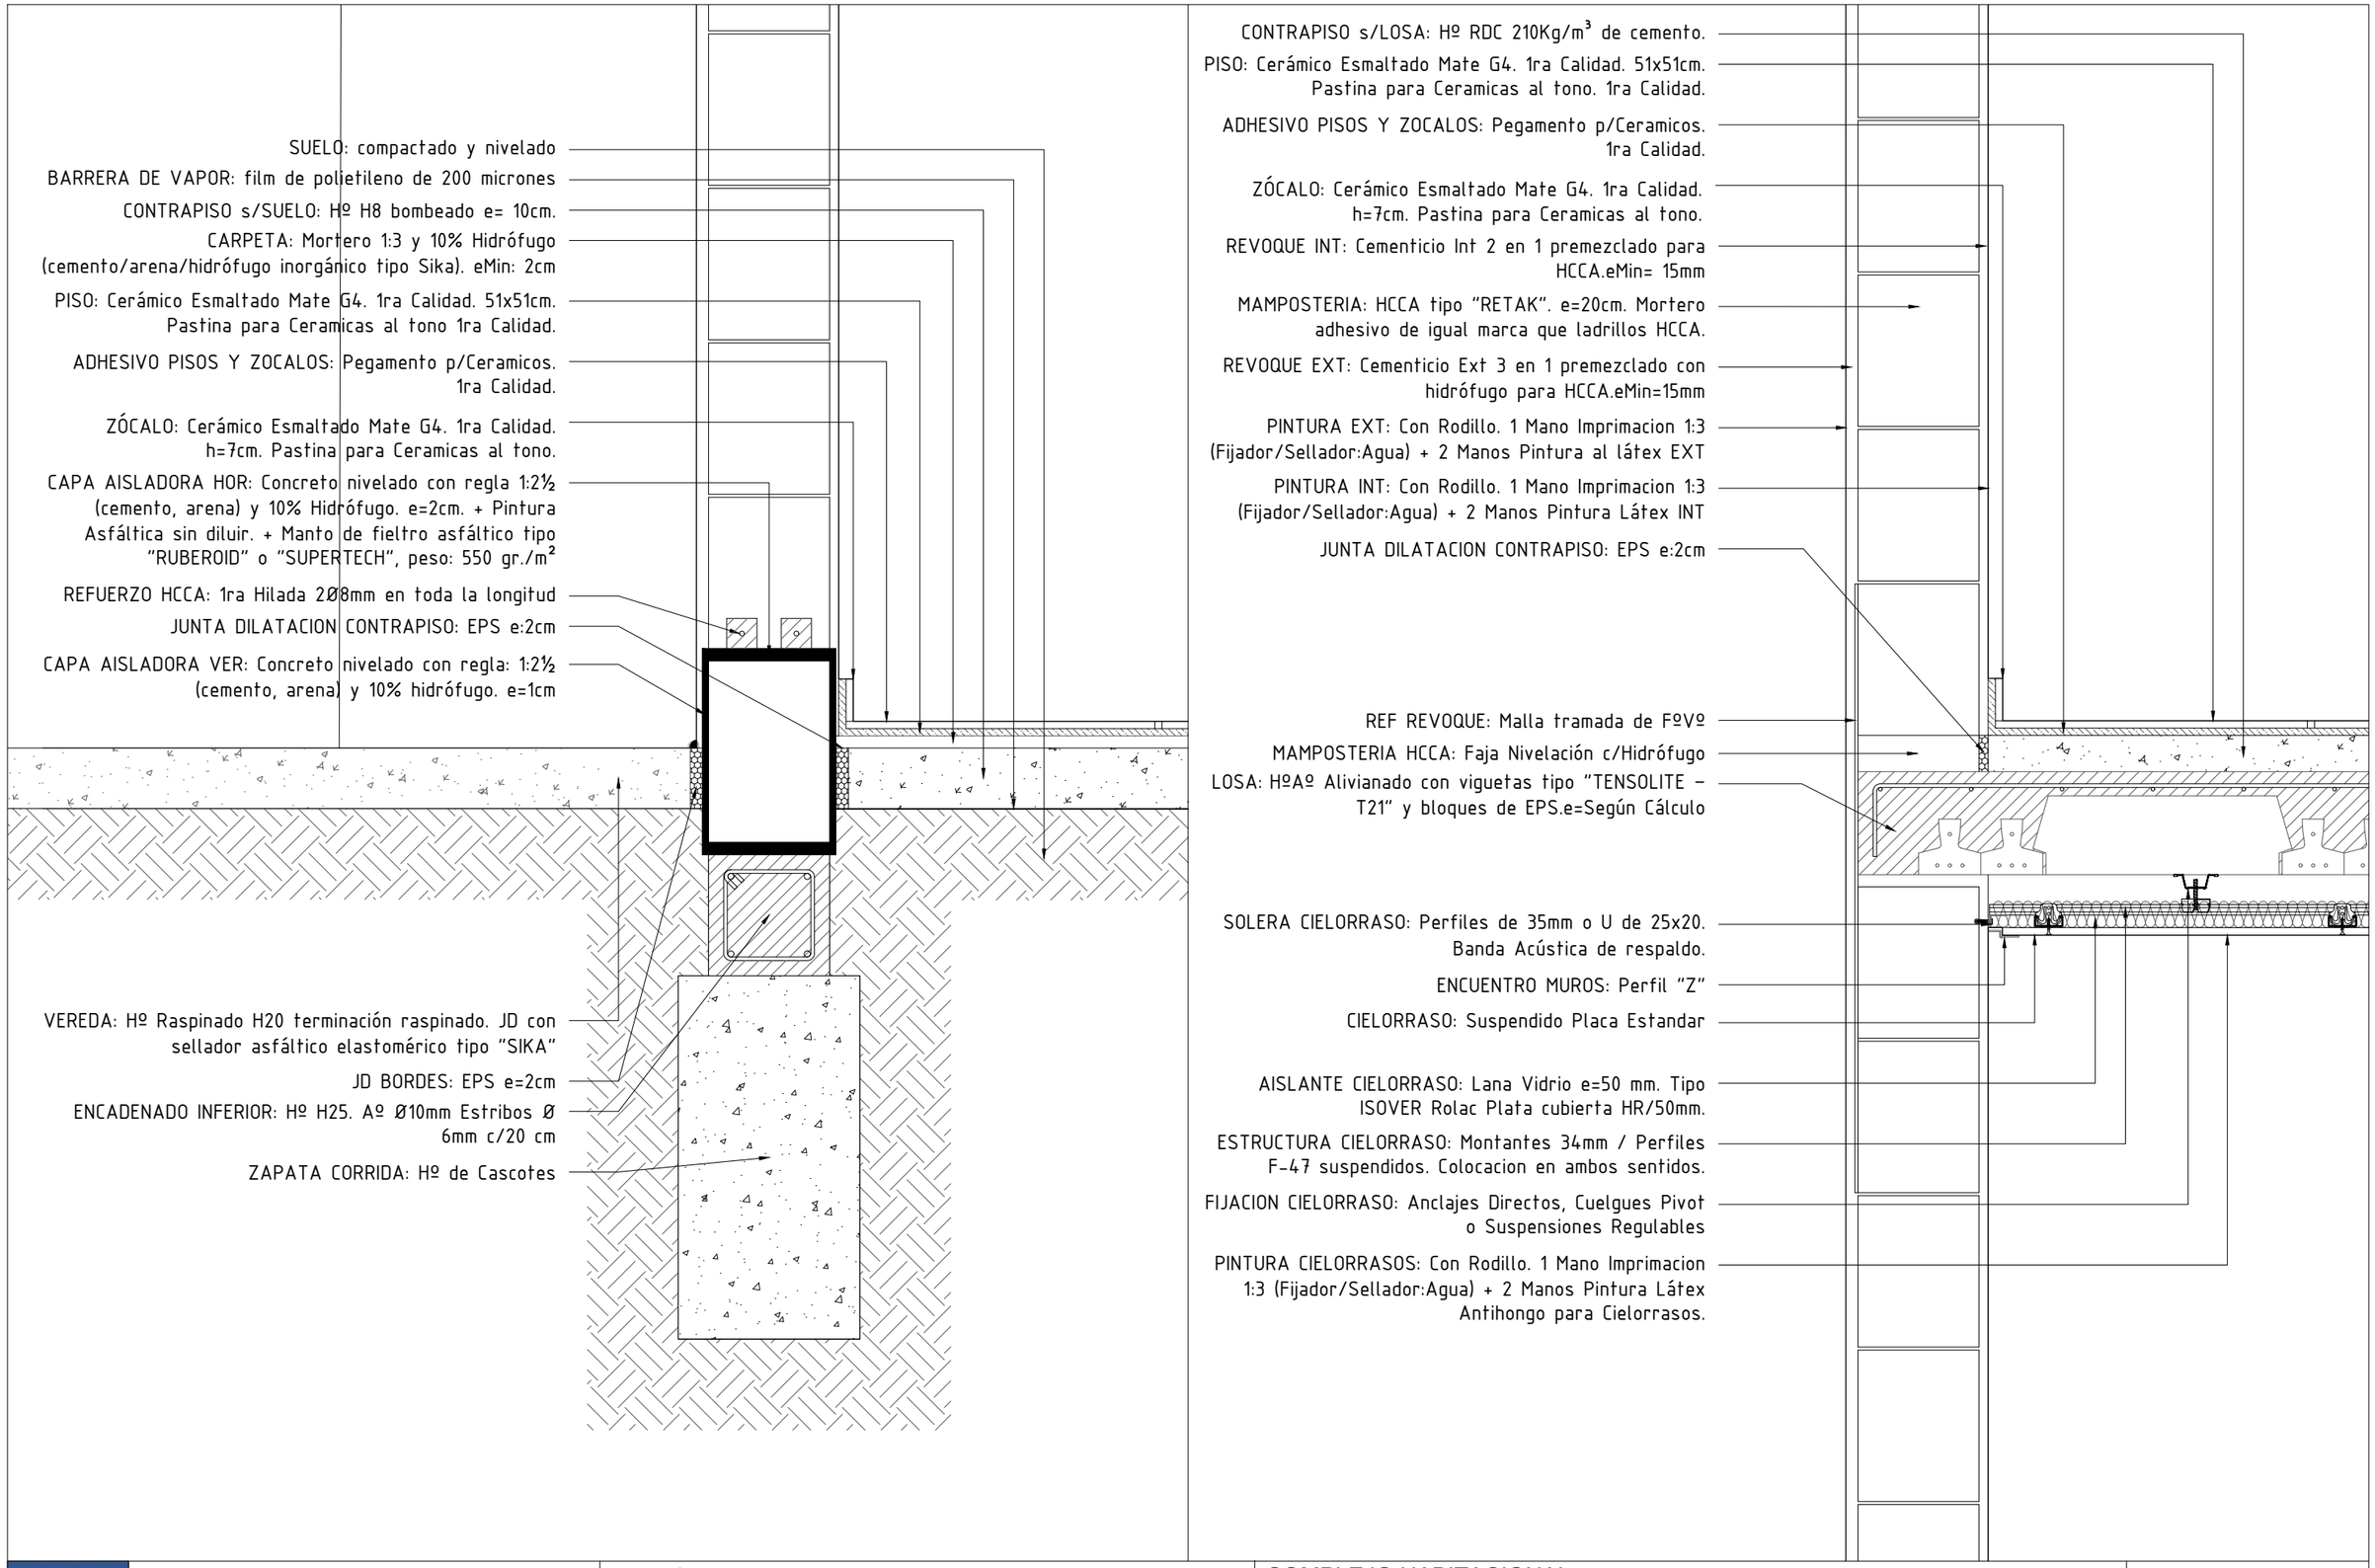


| | | | |
|---|---|---|---|
| Santa Fe Provincia<br>**MISPyH**<br>**Secretaría de Hábitat, Urbanismo y Vivienda** | PLANO<br>**DETALLES - PB Y LOSA D3 Y D4**<br>ARQUITECTURA 1/10 | COMPLEJO HABITACIONAL<br>**ROSARIO- Bº Antártida Argentina M4- 112 Viviendas**<br>DEPARTAMENTO ROSARIO | **DA04** |