



**NOMENCLATURA DE PLANOS**

TRAMO 1 - MP01: AL J. J. GORRITI, Pto. J. J. GORRITI, Pto. SIN 18770, A. ALMONACID







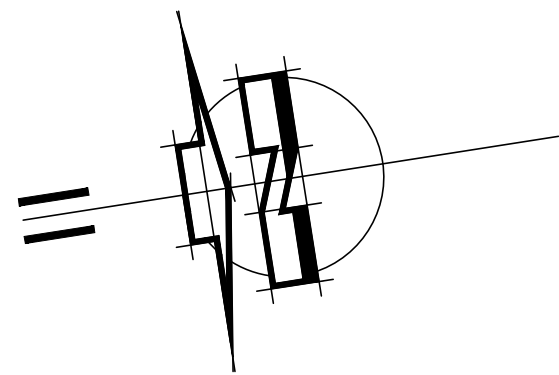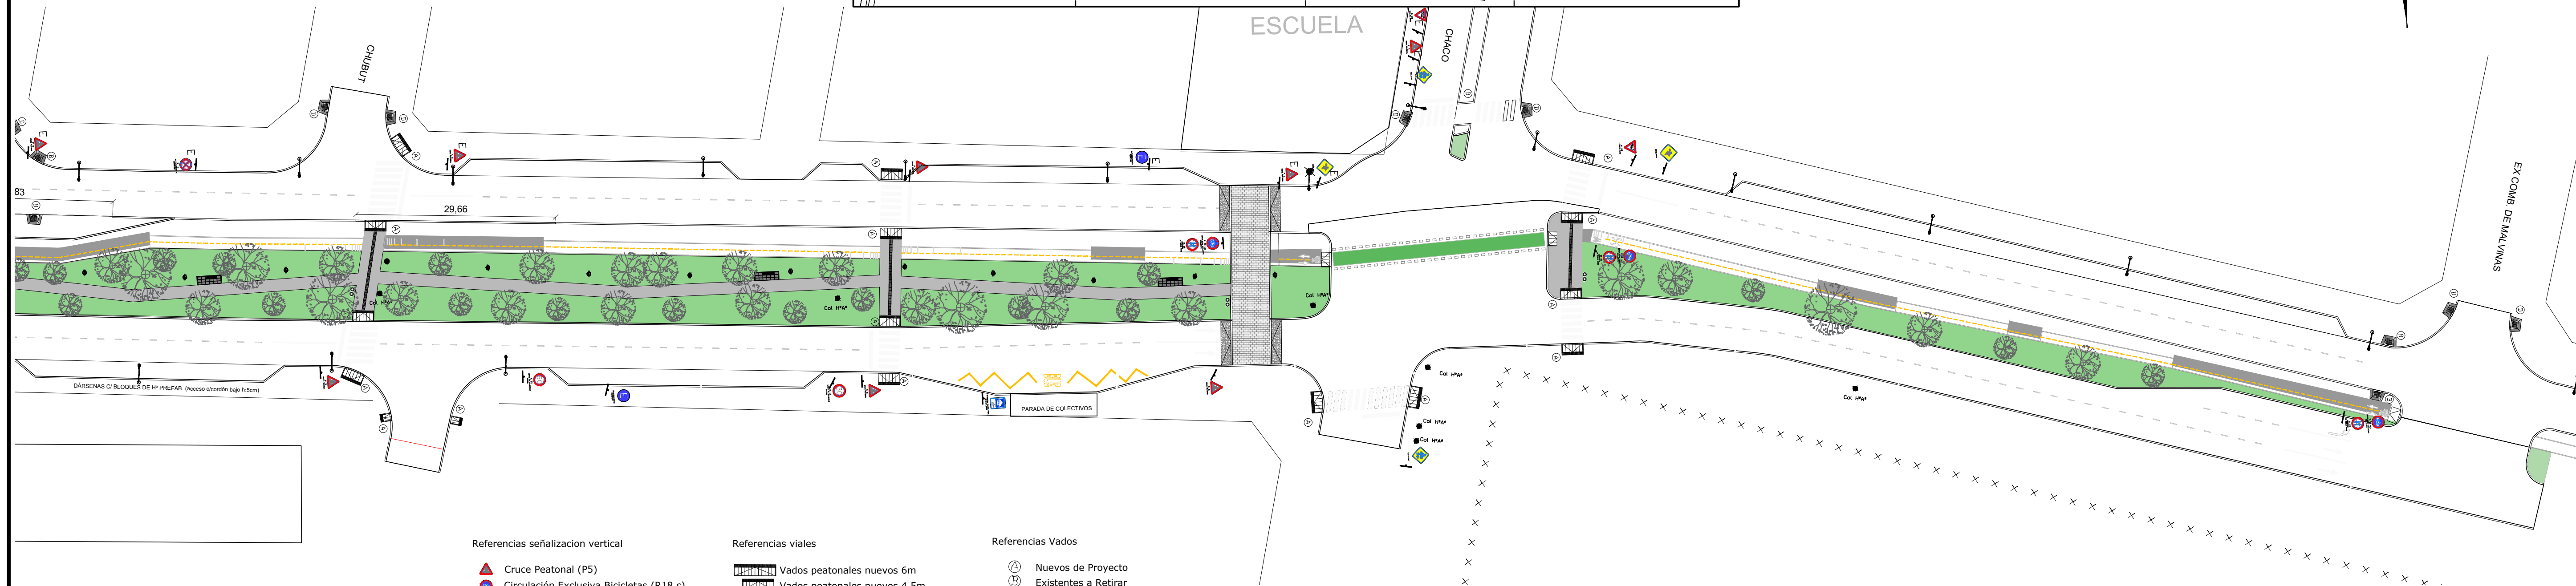




TRAMO 2 - MP02: CON AGUIRRE, Pto. A. CAMELLI, G. PIETRABUENA, CALEDIMANN, CON FINES

TRAMO 3 - MP03: Pto. SIN NOMBRE, NELOUEN, Pto. MANCUNIRA

TRAMO 4 - MP04: Pto. FORNACA, CHUBUT, CHACO



- ## Referencias señalización vertical

-  Cruce Peatonal (P5)
-  Circulación Exclusiva Bicicletas (R18 c)
-  Comienzo doble mano (R26)
-  Estacionamiento permitido (I20)
-  Escolares (P25 a)
-  Límite velocidad máxima (R15)
-  Detención Trans. público de pasajeros (I24)
-  Rotonda (P21)
-  Ciclistas (P26 a)
-  Ceda el paso (R28)
-  Perfil Irregular (Lomada) (P11 c)




E Existente  
R A Reubicar

- ## Referencias viales

-  Vados peatonales nuevos 6m
-  Vados peatonales nuevos 4.5m
-  Vados peatonales nuevos 3m
-  Vados peatonales nuevos 1m
-  Rampas Bicisenda 2m
-  Cordón flotante Nuevo
-  Veredas de Hormigón Peinado
-  Suelo Fértil sembrado
-  Intertrabado de Manda Peatón
-  Rampas de HºAº de Manda Peatón
-  Pav. Asfáltico para bicisenda

- ## Referencias Vados






- ☐ A Nuevos de Proyecto  
☐ B Existentes a Retirar  
☐ C Existentes a Reemplazar  
☐ D Existente en buen estado

- Referencias Mobiliario urbano
- |   |                       |
|---|-----------------------|
|  | Banco tipo Mayo       |
|  | Solado de permanencia |
|  | Cesto                 |




- ## Referencias Arbolado

-  **Árbol a plantar**

- ## Referencias señalizacion horizontal sobre calzada

-  Senda Peatonal
-  Bicisenda en calçada
-  Regulador de velocidade
-  Seda el paso
-  Flechas de dirección

- ## Referencias señalizacion horizontal sobre Bicisenda

-  Borde de Bicisenda
-  Divisoria de carriles
-  Sendero exclusivo de bicicletas
-  Flechas de dirección

MUNICIPALIDAD DE LA CIUDAD DE SANTA FE - SECRETARÍA DE DESARROLLO URBANO Y GESTIÓN HÍDRICA  
DIRECCIÓN DE ESTUDIOS Y PROYECTOS



OBRA:  
PAVIMENTACIÓN, DESAGÜES PLUVIALES Y OBRAS COMPLEMENTARIAS EN  
AV. PEÑALOZA, ENTRE AV. GORRITI Y CALLE CHACO

PLANO DE: OBRAS COMPLEMENTARIAS - TRAMO 4

ESC.: 1:500	FECHA: AGO 2024
----------------	--------------------

Firma:

Firma:

PLANO Nº  
**MP04**

Rel:RB CB CF

Proy:JLV

Rev:PDP V

297 x 800