




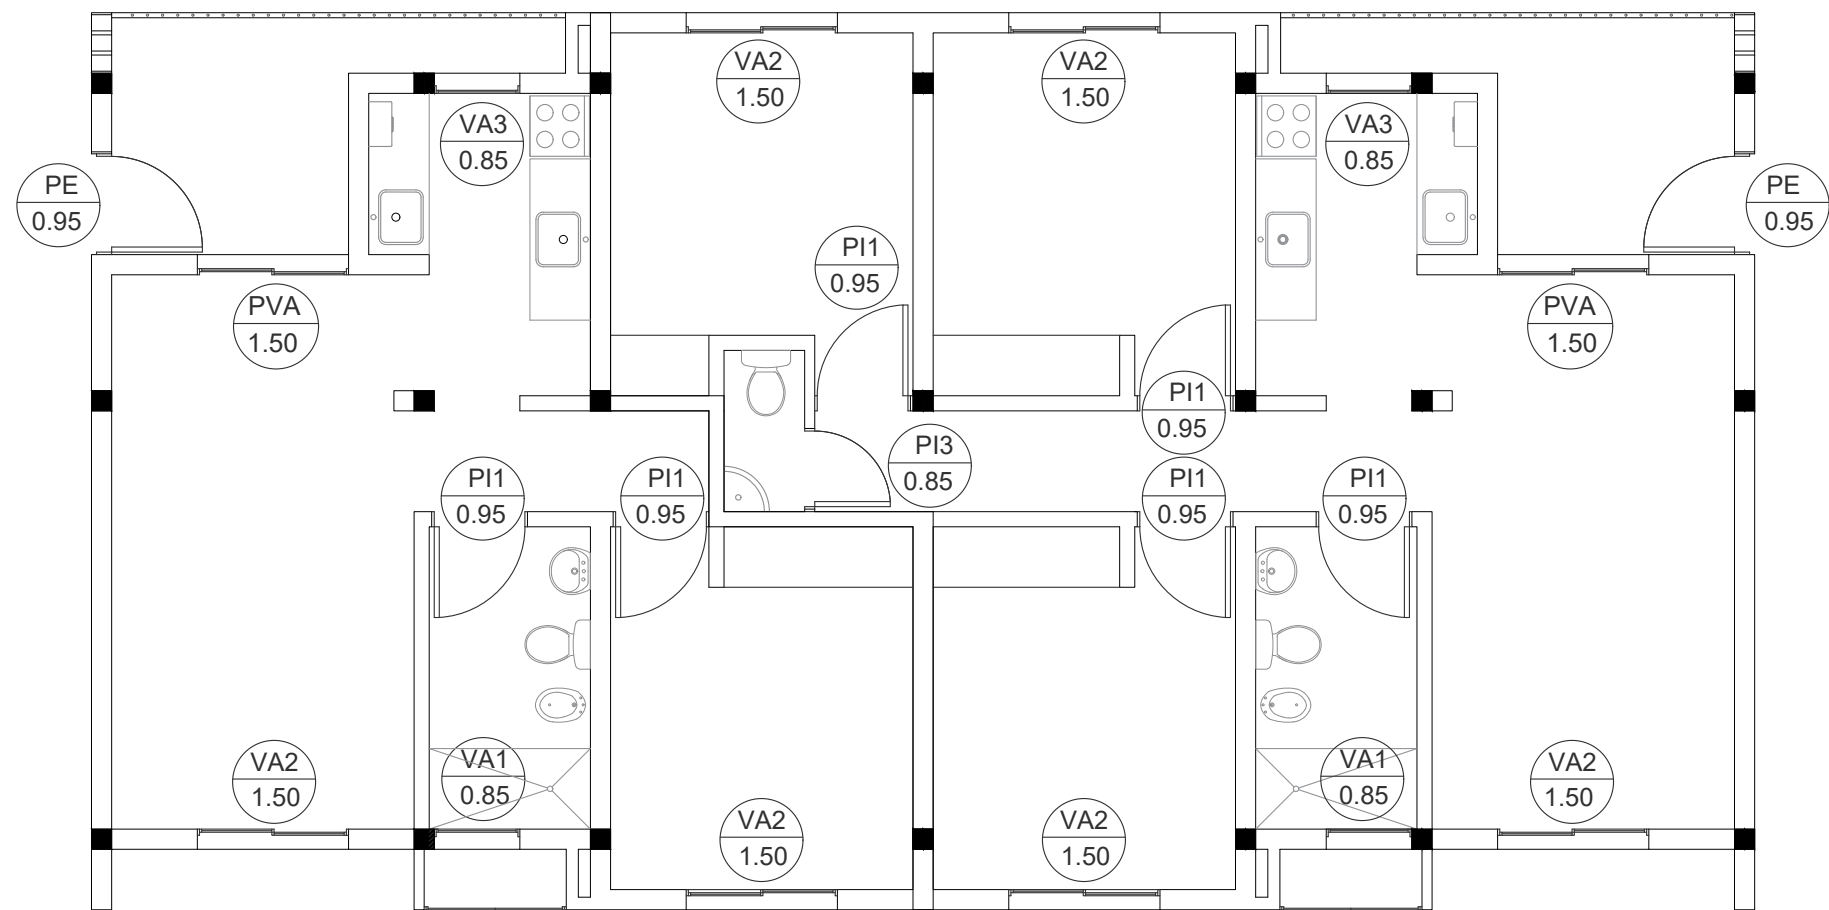


PLANTA BAJA 1D Y 3D

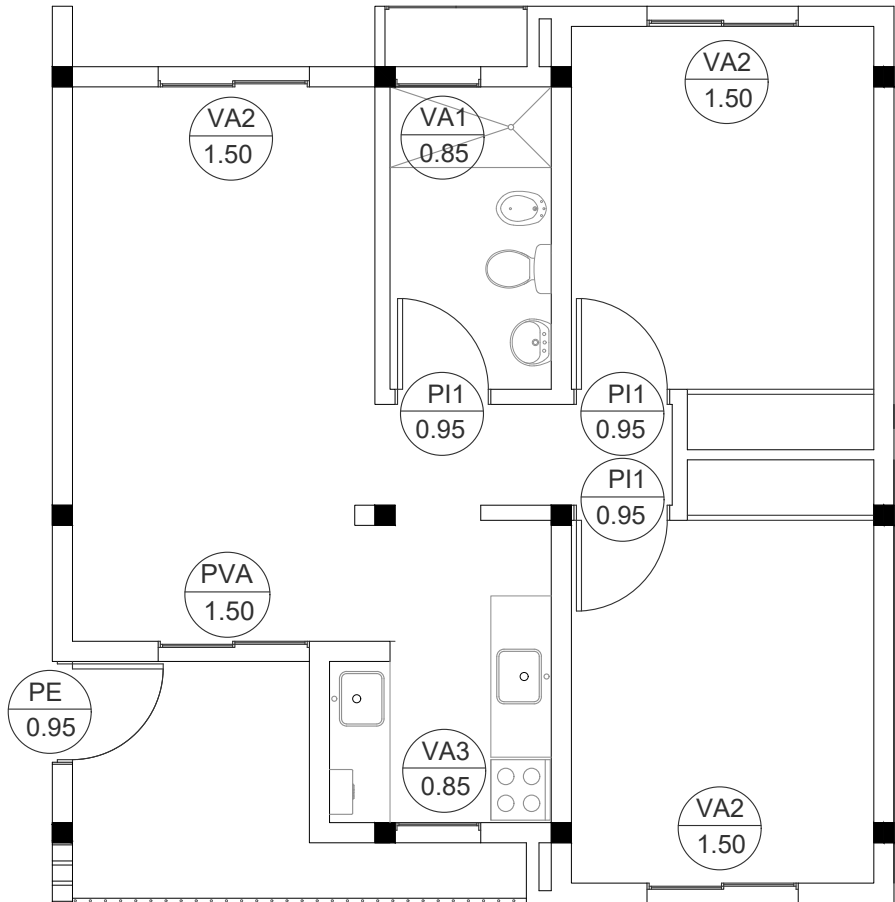


PLANTA BAJA - 2D

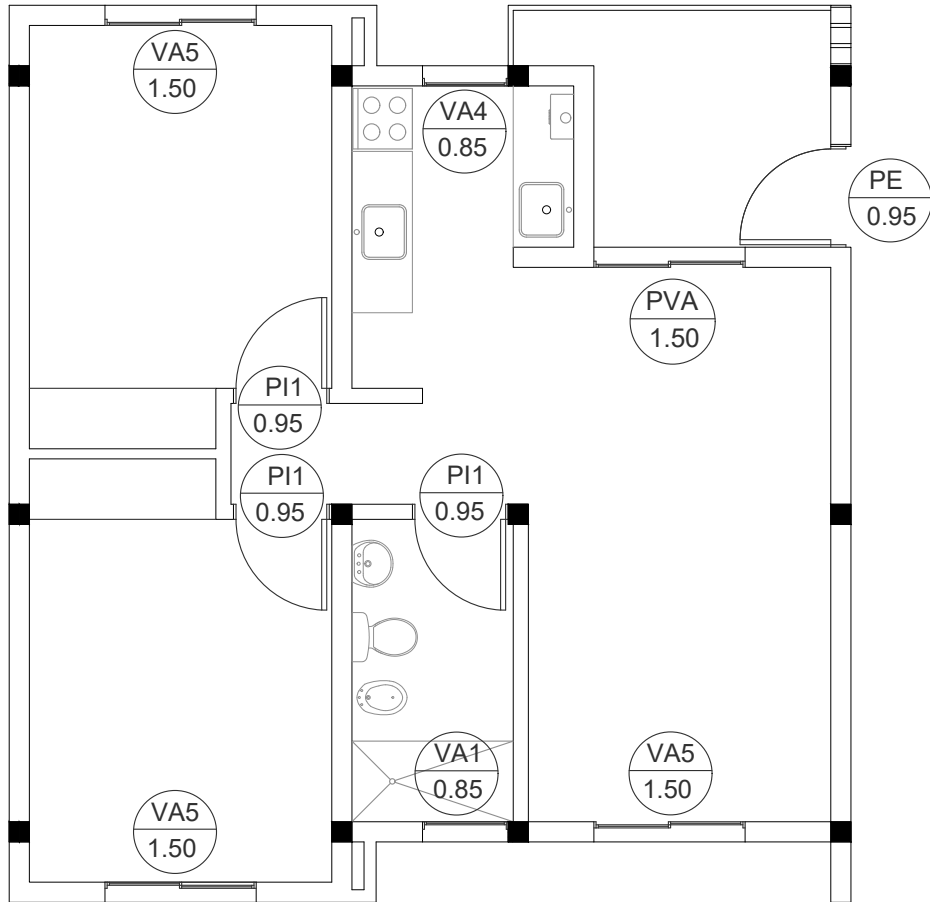


PLANTA 1º Y 2º - 2D

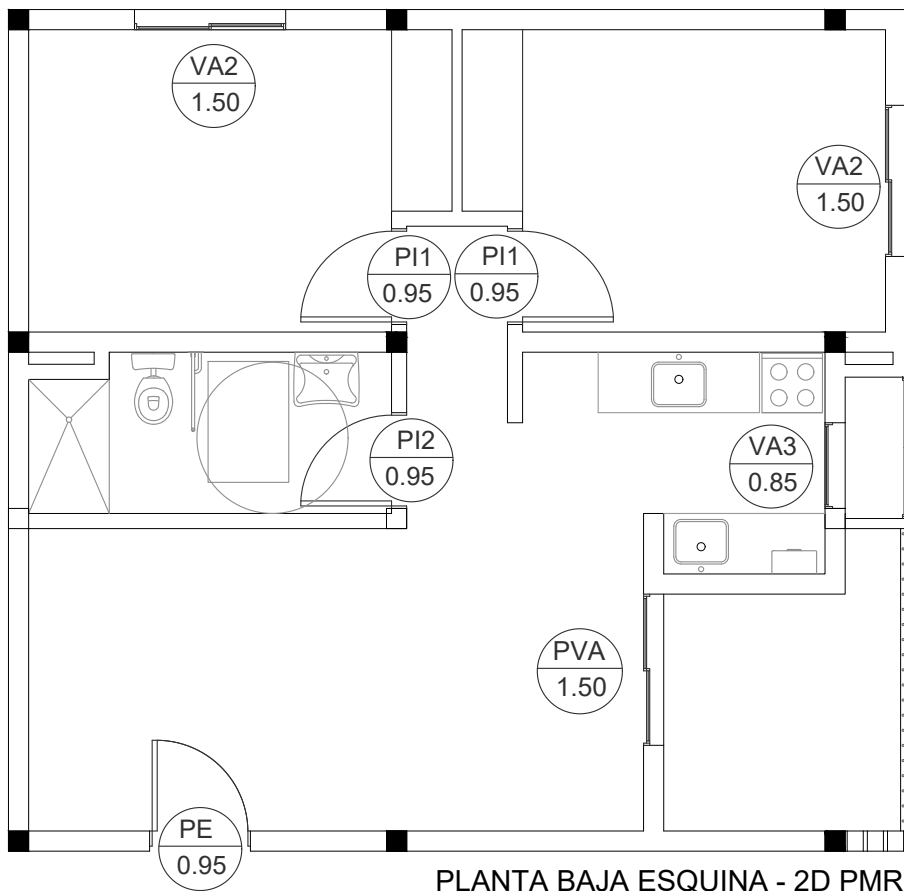

PLANTA BAJA ESQUINA - 2D PMR

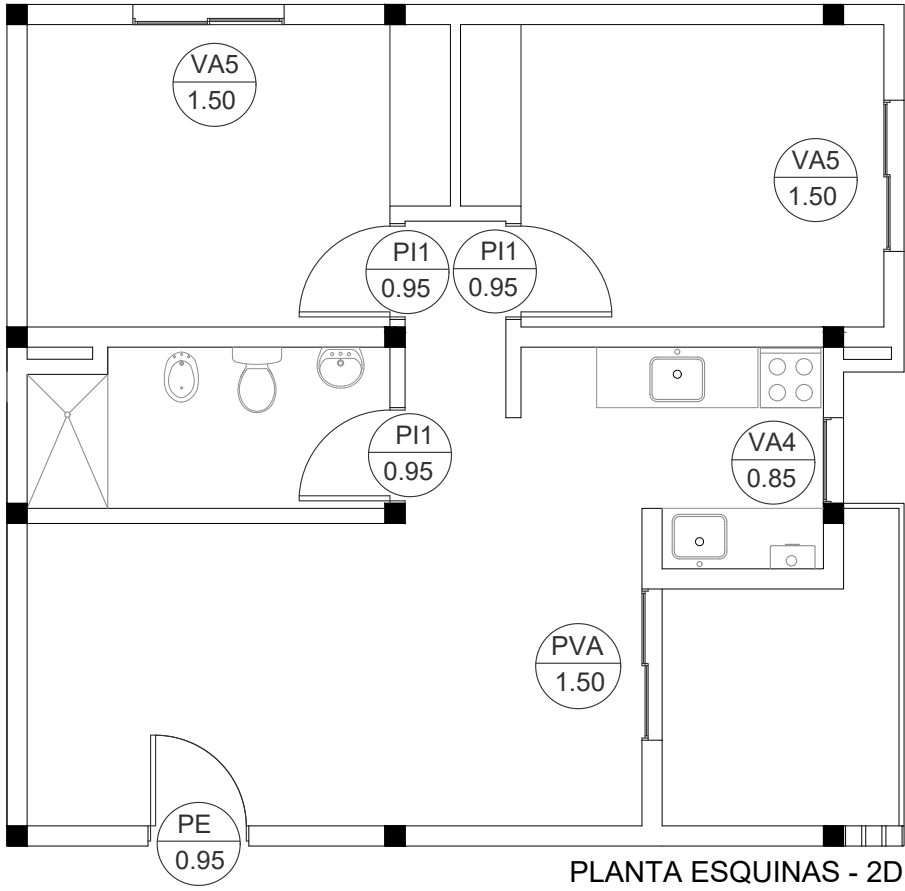

PLANTA ESQUINAS - 2D

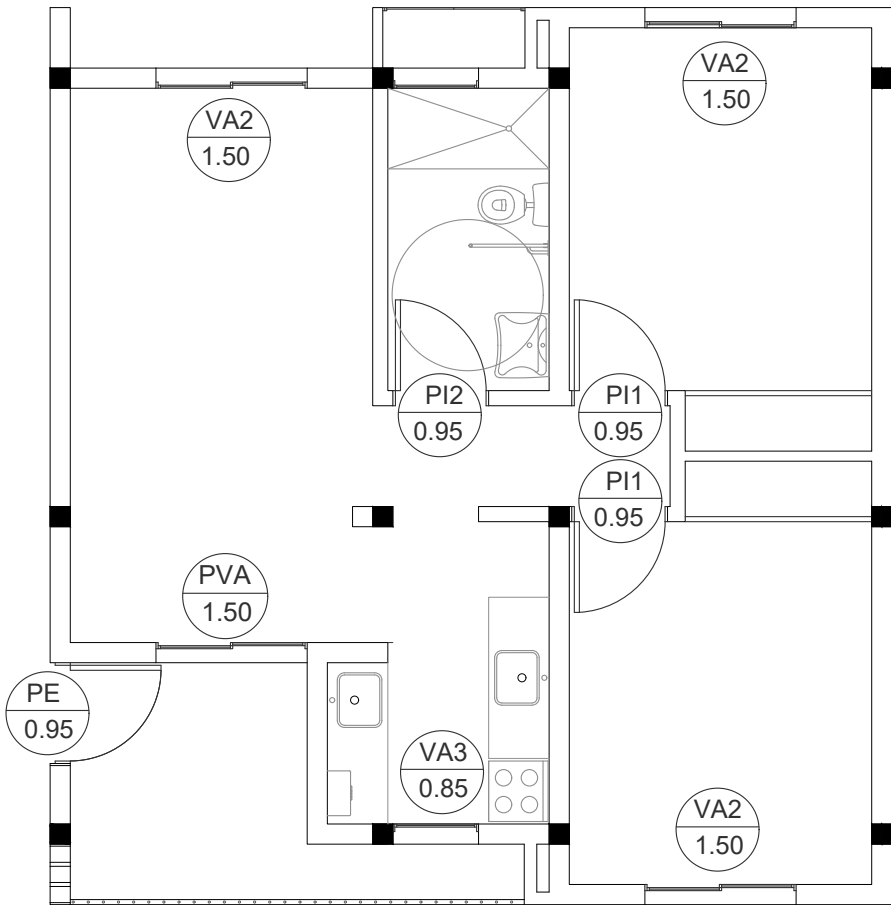

PLANTA BAJA - 2D PMR

PLANO

UBICACION DE CARPINTERIA

CARPINTERIAS

COMPLEJO HABITACIONAL

PEREZ - 65 VIVIENDAS

PEREZ

ROSARIO