




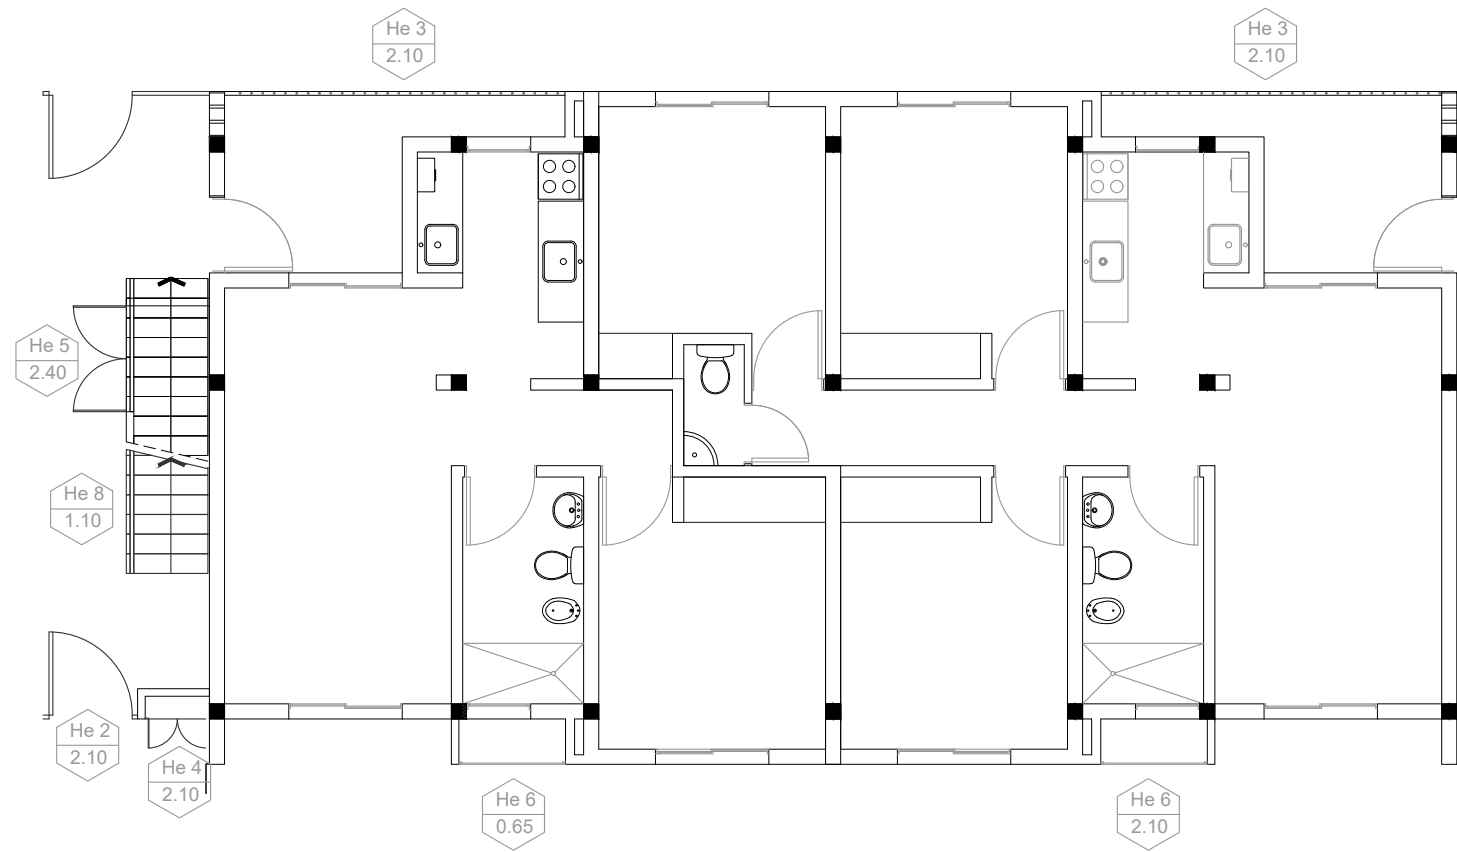


PLANTA BAJA 1D Y 3D

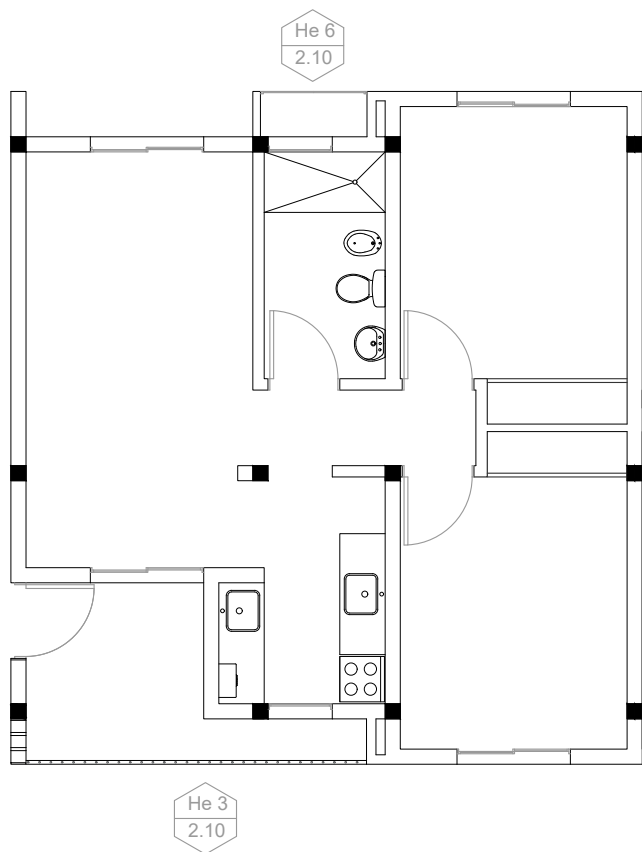


PLANTA BAJA - 2D

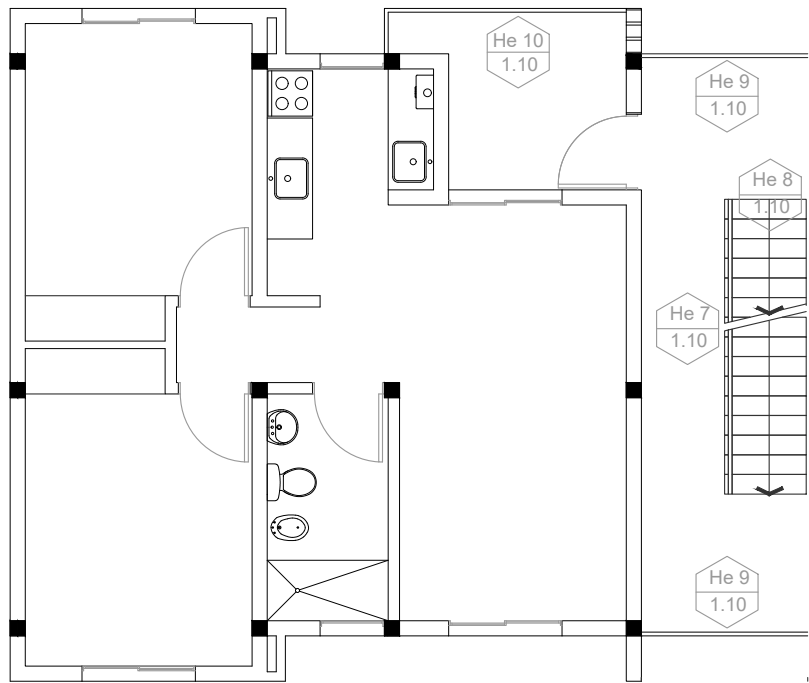



PLANTA 1º Y 2º - 2D

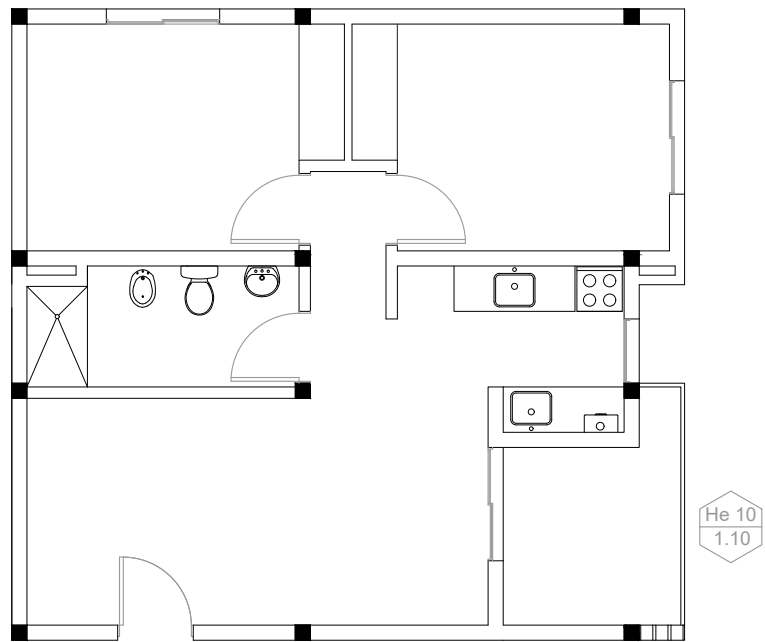

PLANTA ESQUINA 1º Y 2º- 2D

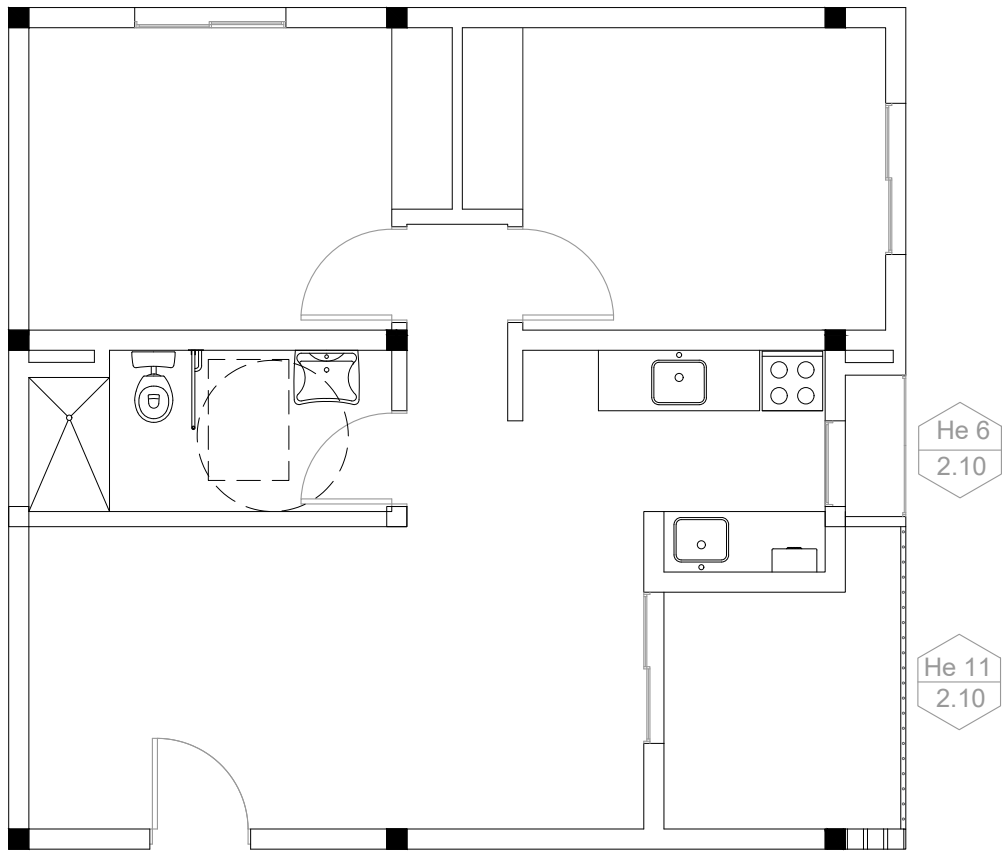

PLANTA BAJA ESQUINA - 2D PMR

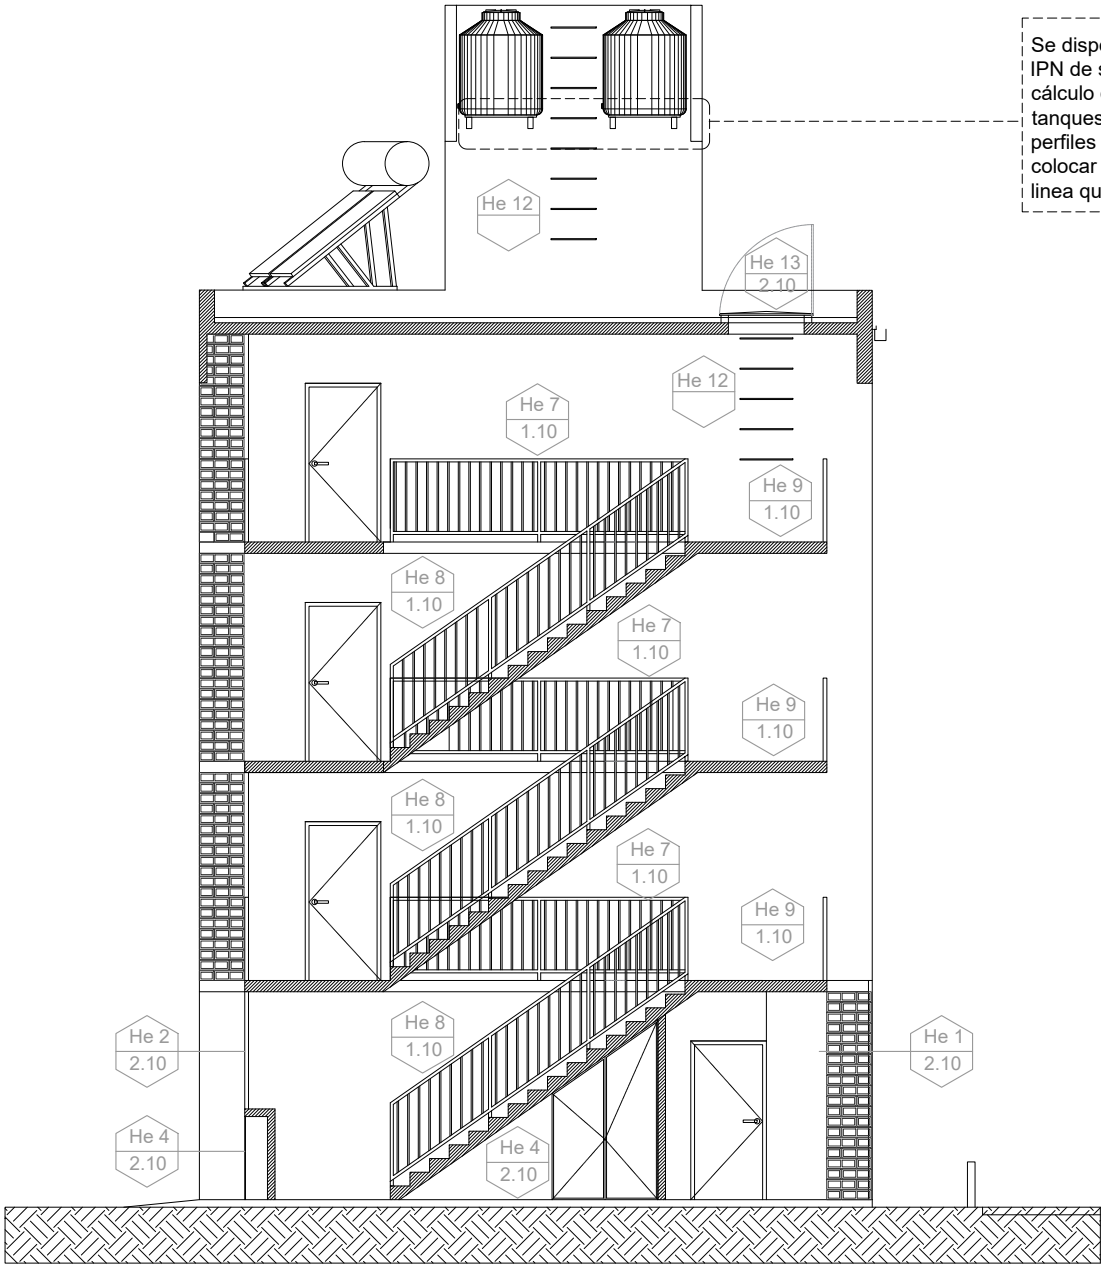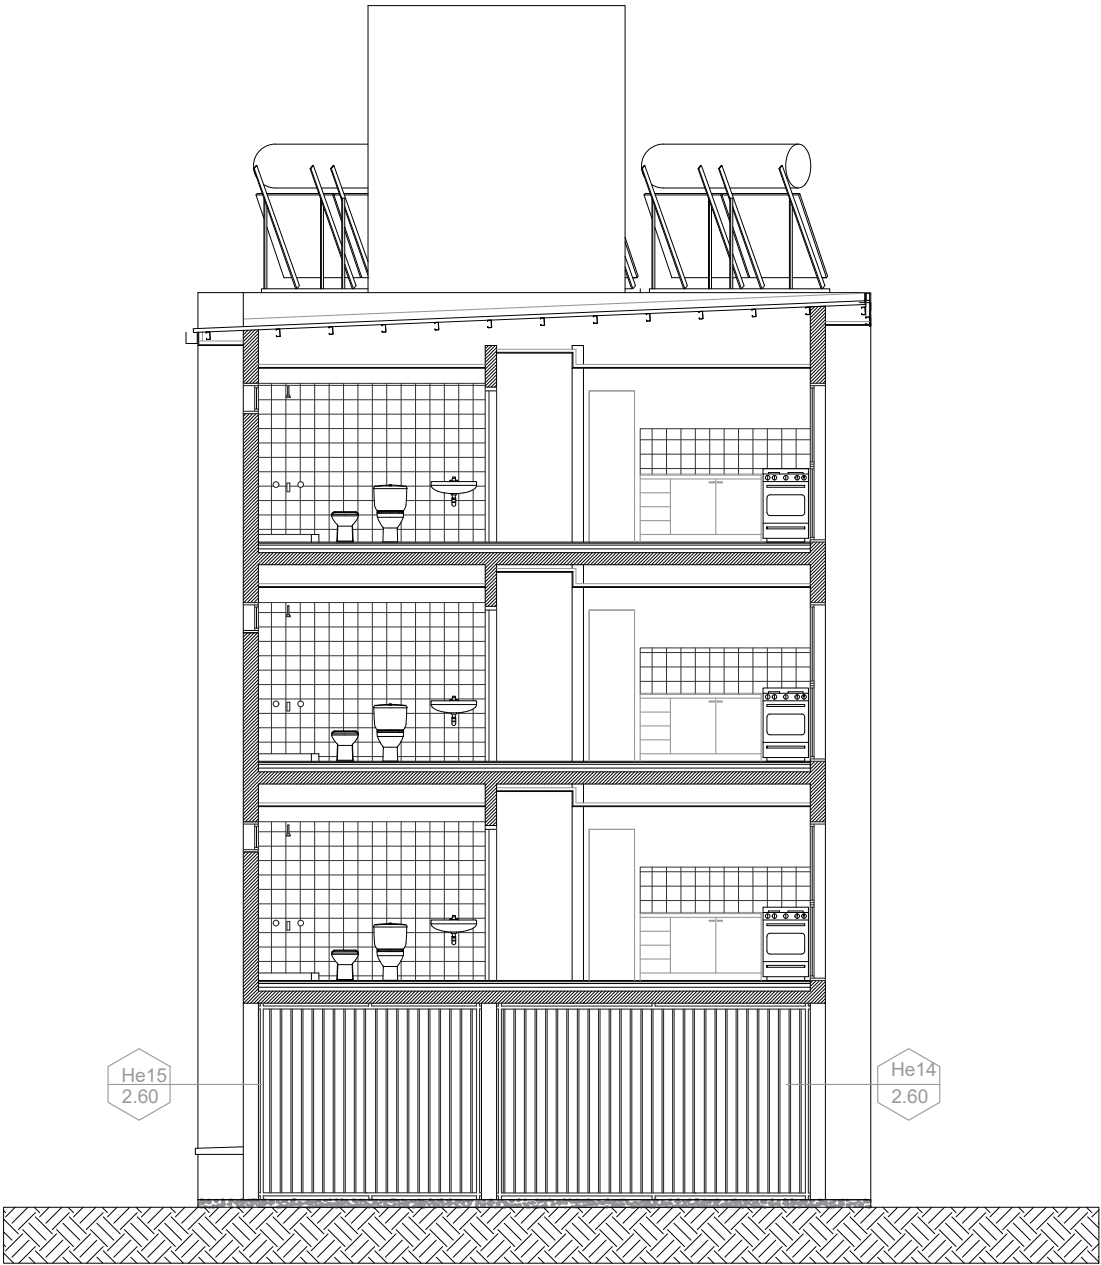

Se dispondrán cuatro perfiles IPN de sección de acuerdo a cálculo como soporte de los tanques de reserva. Entre los perfiles y los tanques se deberá colocar una base de la misma línea que el tanque.

|                       |      |                       |         |
|-----------------------|------|-----------------------|---------|
| PLANO                 |      | COMPLEJO HABITACIONAL |         |
| UBICACION DE HERRERIA |      | PEREZ - 65 VIVIENDAS  |         |
| HERRERIAS             | 1:75 | PEREZ                 | ROSARIO |