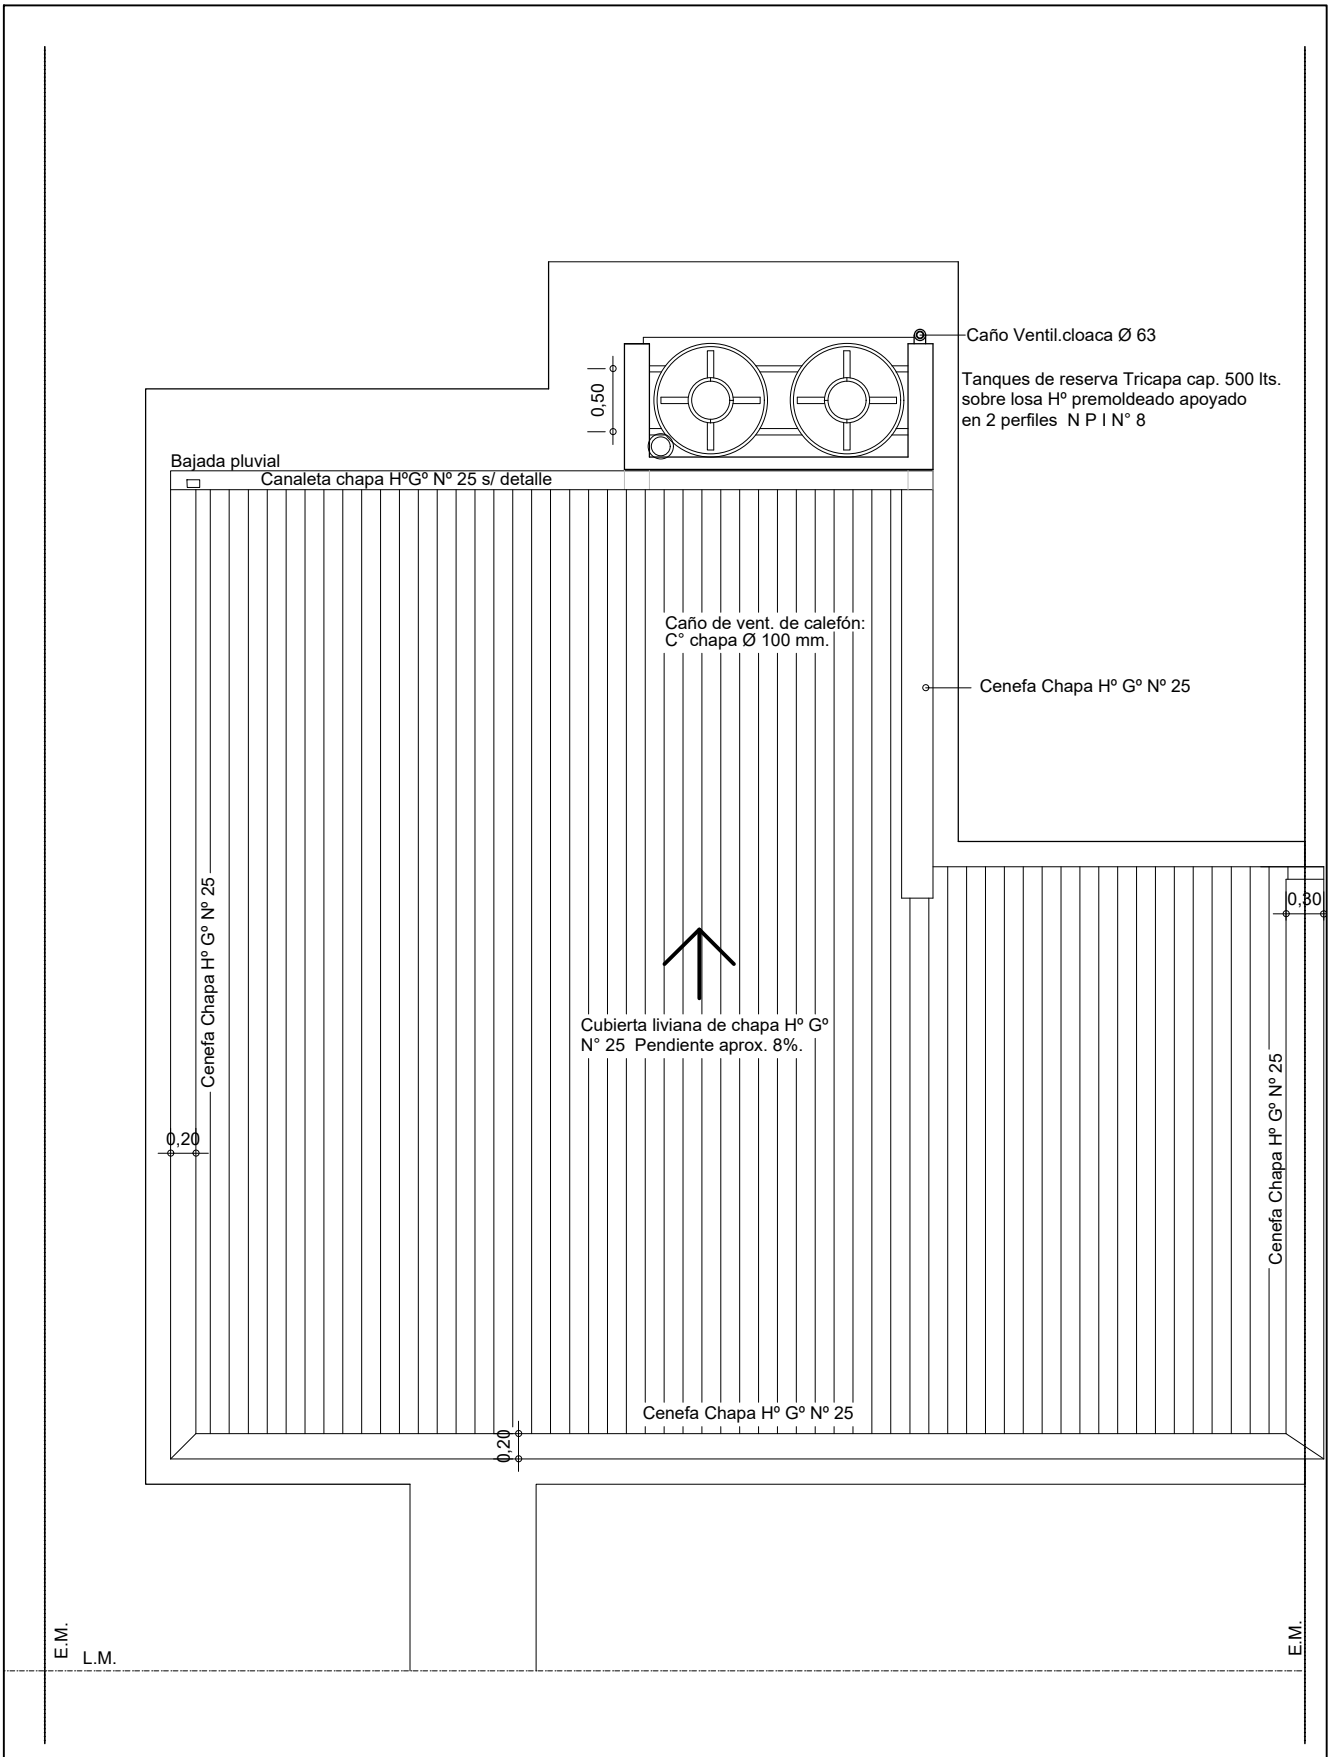

Santa Fe PROVINCIA	OBRA: VC - VIVIENDA COMPACTA 2 Dormitorios	A
	PLANO: ARQUITECTURA — PLANTA CUBIERTA	02
	OBS:	