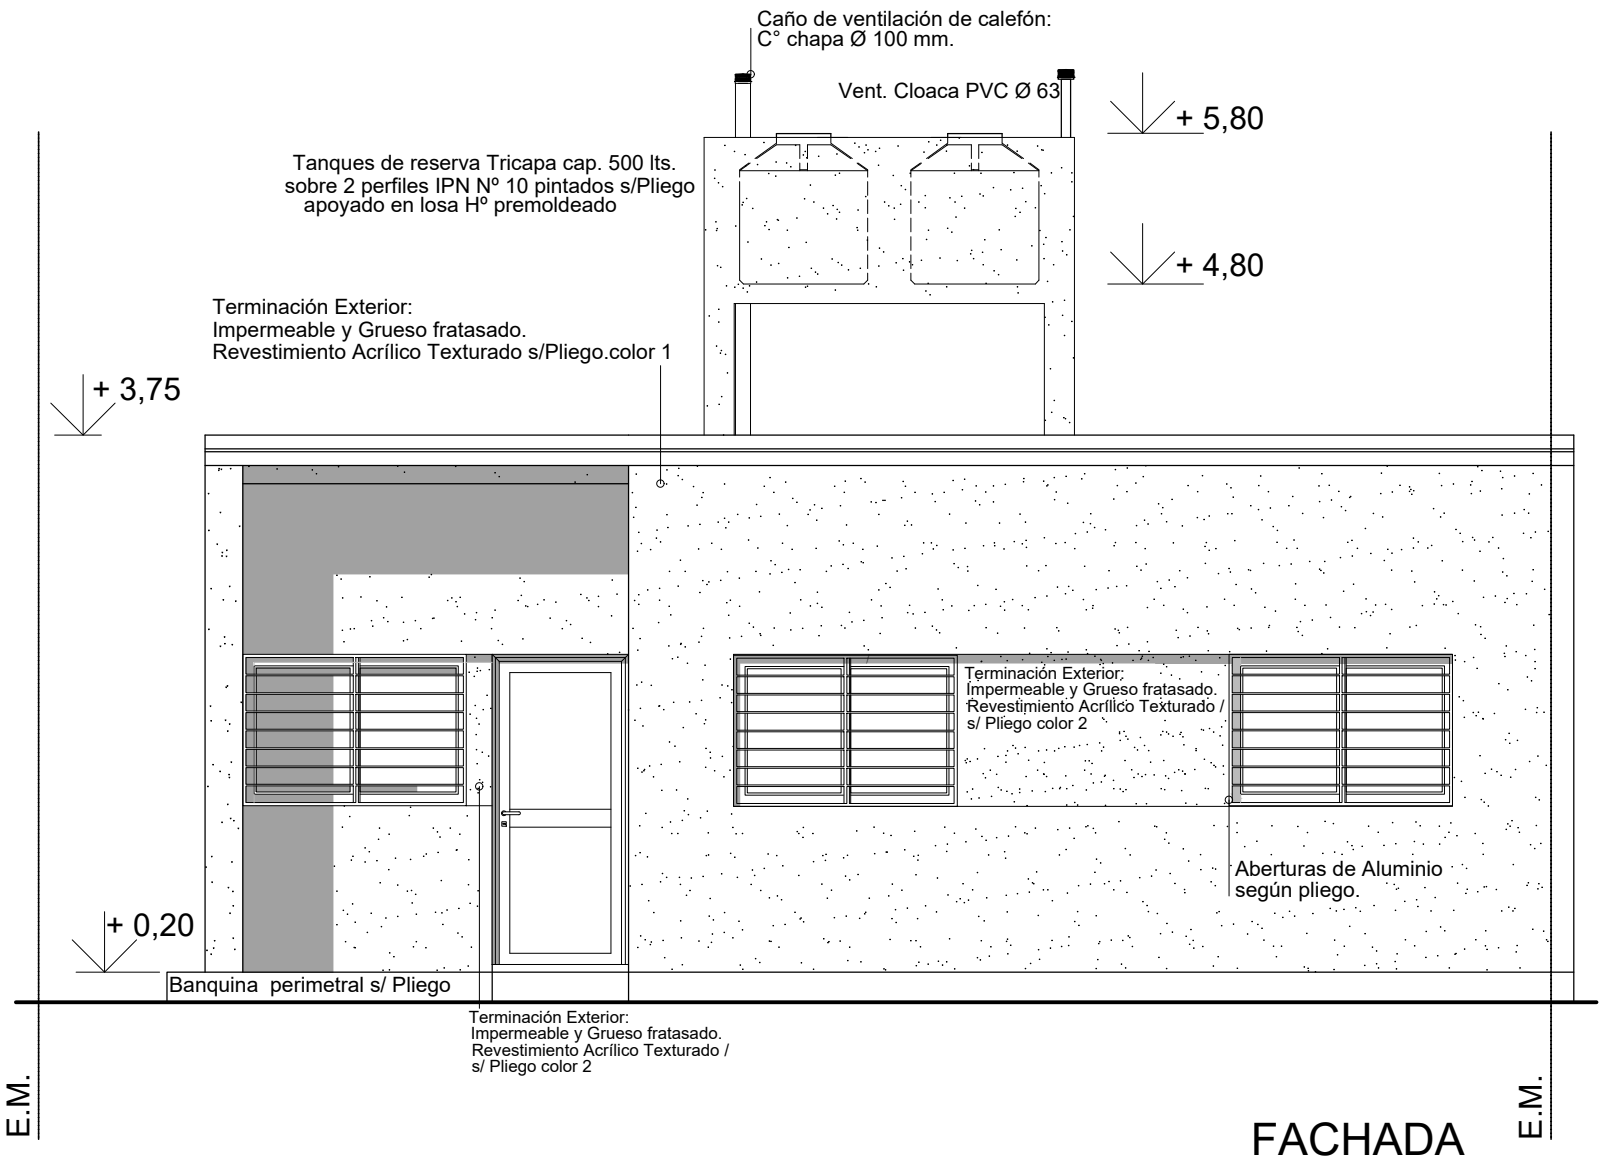


# FACHADA

| | | | |
|---|---|---|---|
| Santa Fe PROVINCIA | OBRA: | VC - VIVIENDA COMPACTA<br>2 Dormitorios | A |
| | PLANO: | ARQUITECTURA — FACHADA | 03 |
| | | OBS: | |