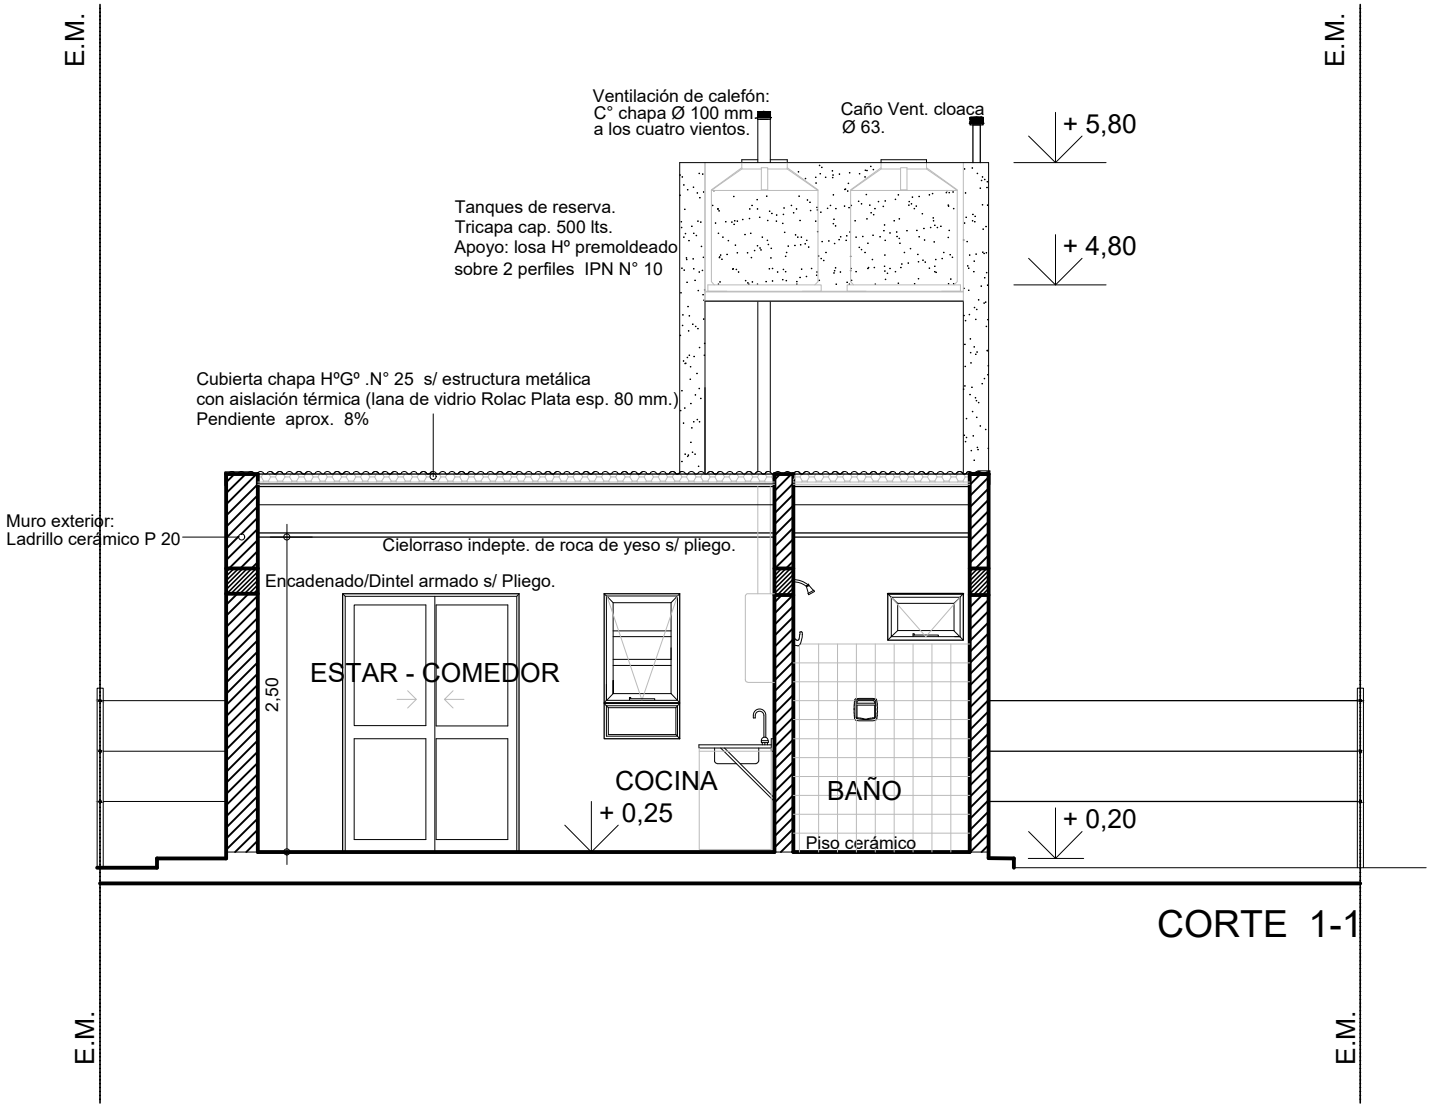

CORTE 1-1

Santa Fe PROVINCIA	OBRA: VC - VIVIENDA COMPACTA 2 Dormitorios	A
	PLANO: ARQUITECTURA CORTE 1-1	05
	OBS:	