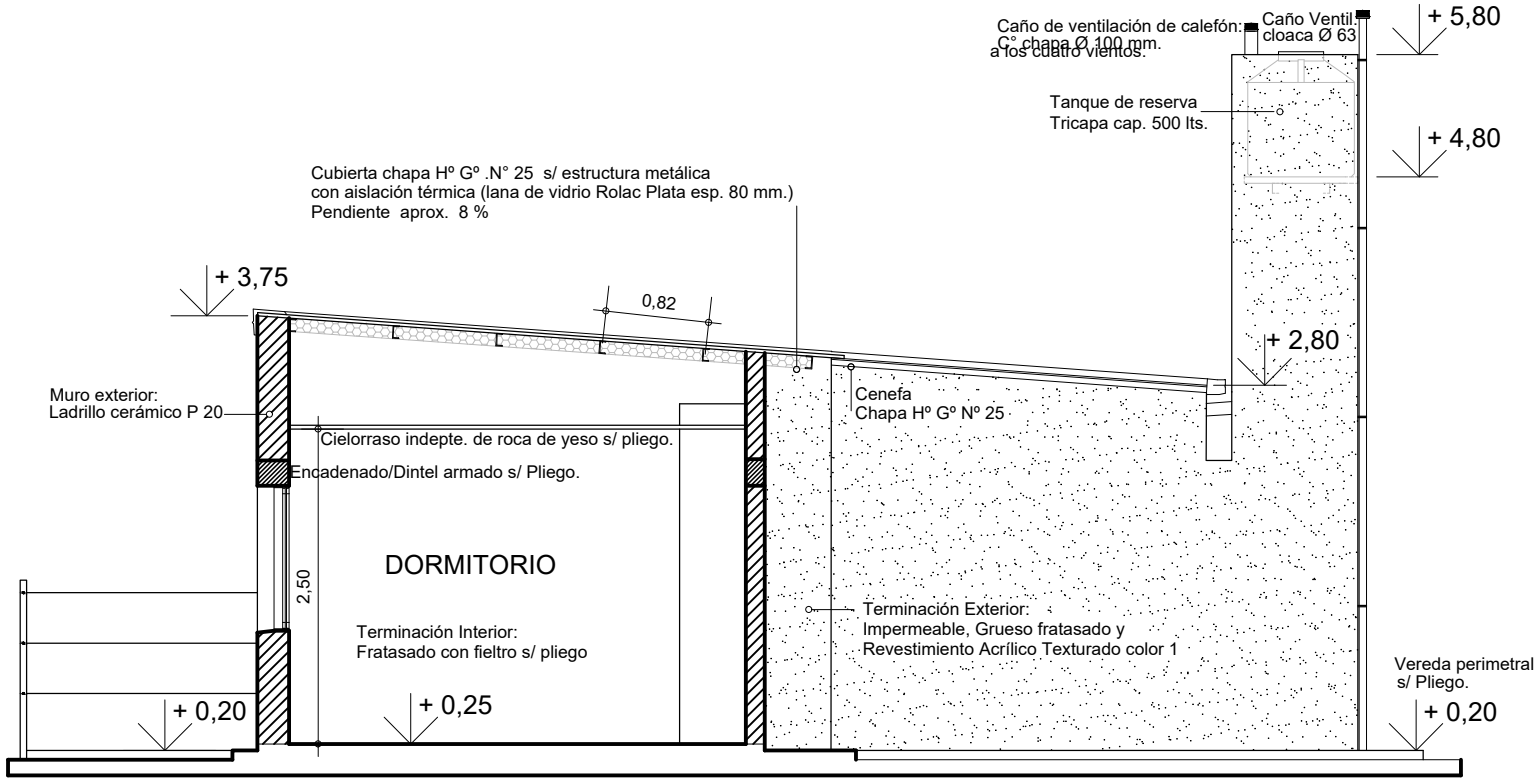

CORTE 3-3

Santa Fe PROVINCIA	OBRA: VC - VIVIENDA COMPACTA 2 Dormitorios	A
	PLANO: ARQUITECTURA CORTE 3-3	07
	OBS:	