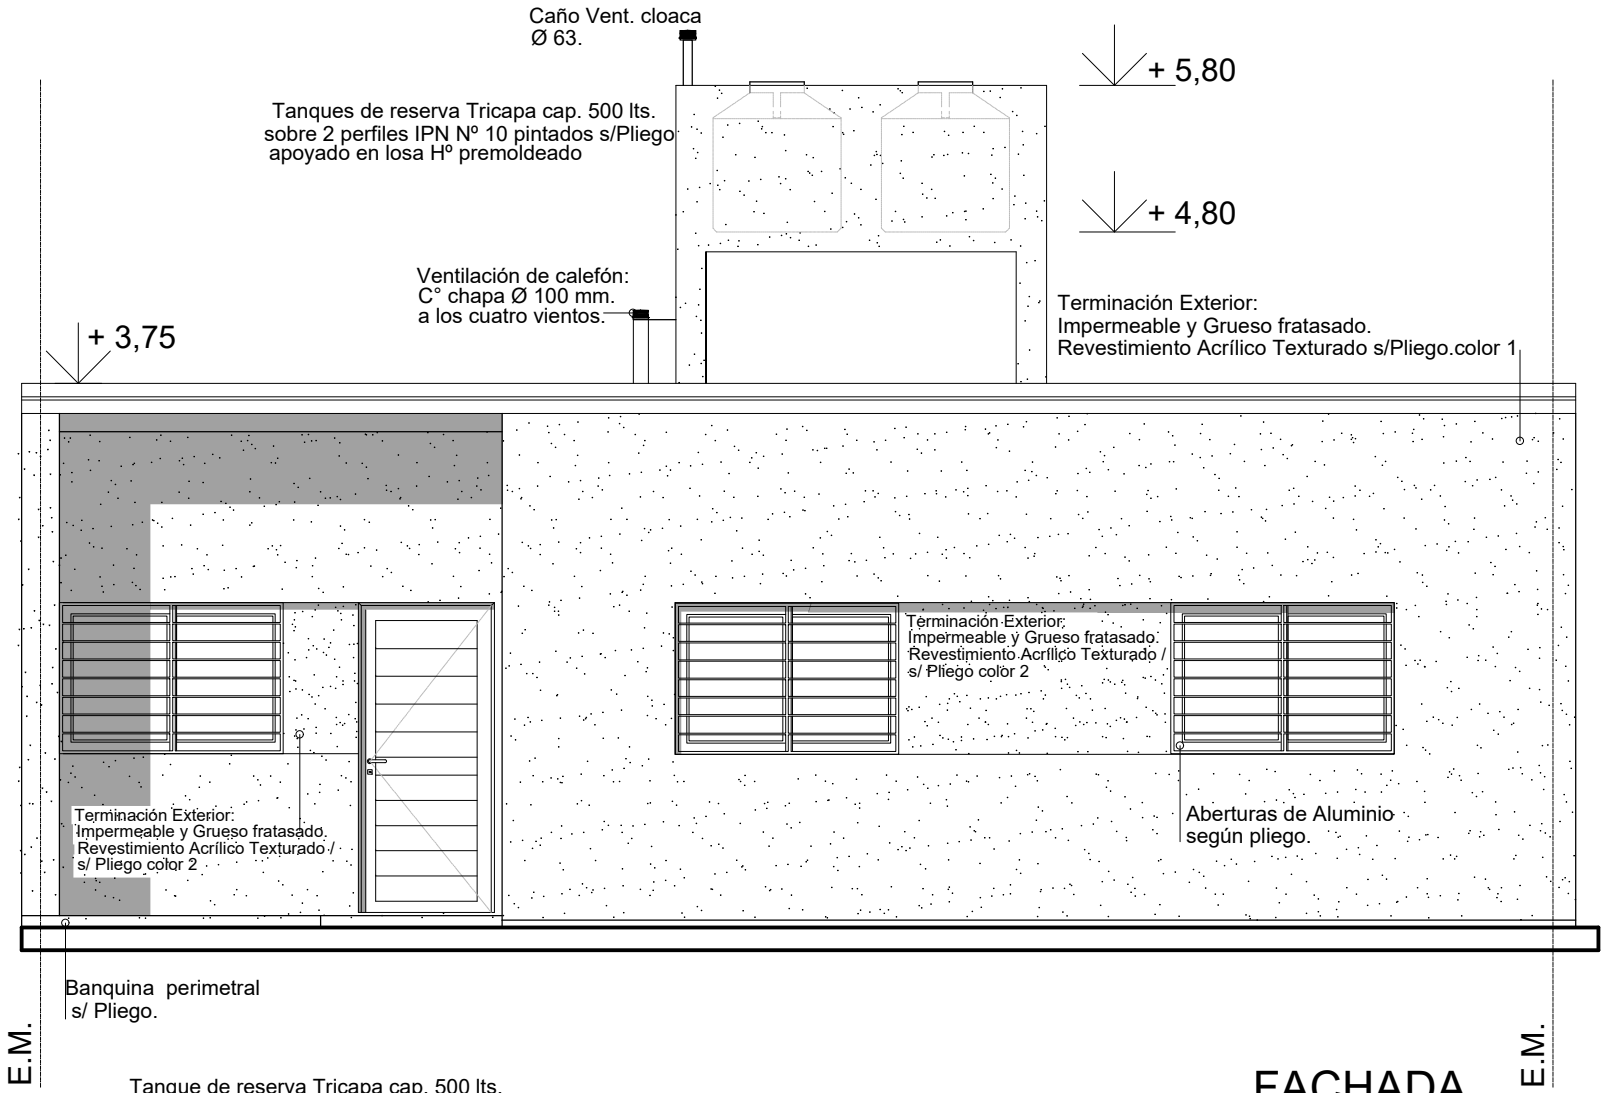

Tanque de reserva Tricapa cap. 500 lts.
apoyado en losa Hº premoldeado
sobre 2 perfiles IPN Nº 8 pintados s/Pliego

FACHADA

Santa Fe PROVINCIA

OBRA: VCD - VIVIENDA COMPACTA

2 Dormitorios - Vivienda Compacta adaptada para Discapacitados Motrices

PLANO: ARQUITECTURA — FACHADA

OBS:

A

03