DIRECCIÓN PROVINCIAL DE VIVIENDA Y URBANISMO
FOLIO Nº

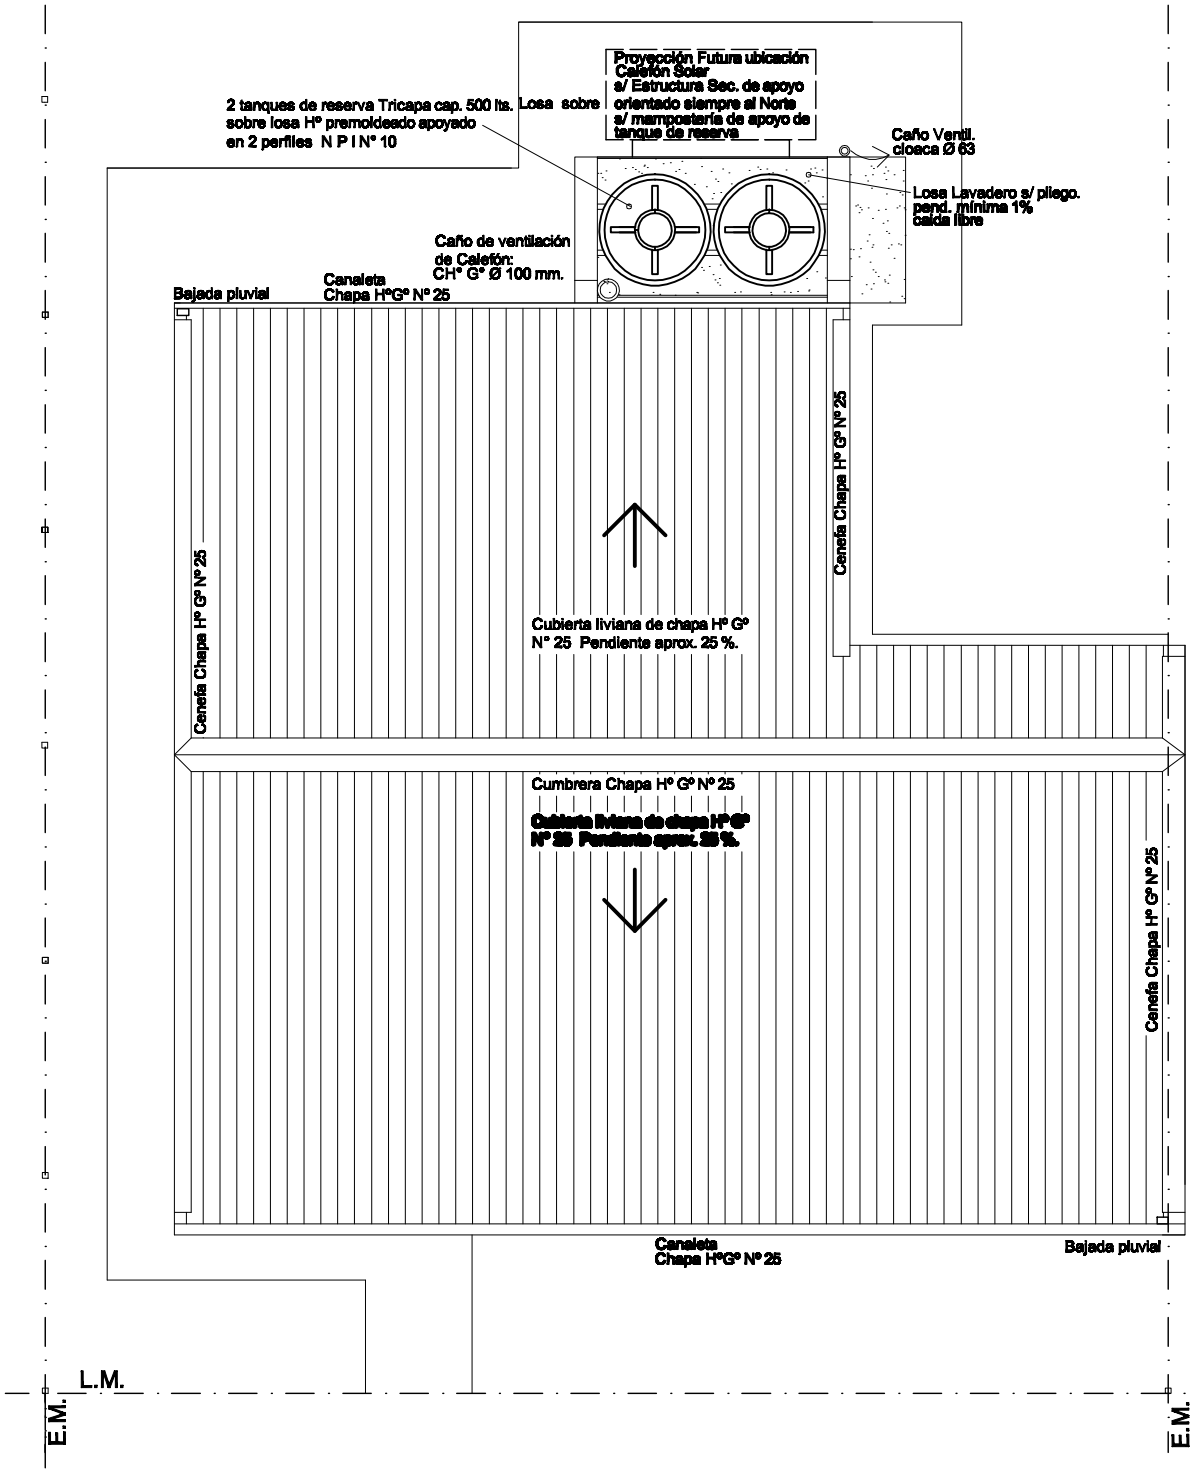

Santa Fe Provincia	MINISTERIO DE INFRAESTRUCTURA, SERVICIOS PÚBLICOS Y HÁBITAT	PLANO: **PLANTA DE TECHOS** PROTOTIPO 2 Dormitorios	V.C. 50 P VIVIENDA COMPACTA	5 D.P.V y U.