Santa Fe
Provincia

MINISTERIO DE INFRAESTRUCTURA, SERVICIOS PÚBLICOS Y HÁBITAT

Logo vivienda.png

PLANO:

CORTE LONGITUDINAL 1-1

PROTOTIPO 2 Dormitorios

V.C.50 P

VIVIENDA COMPACTA

4

D.P.V.y U.

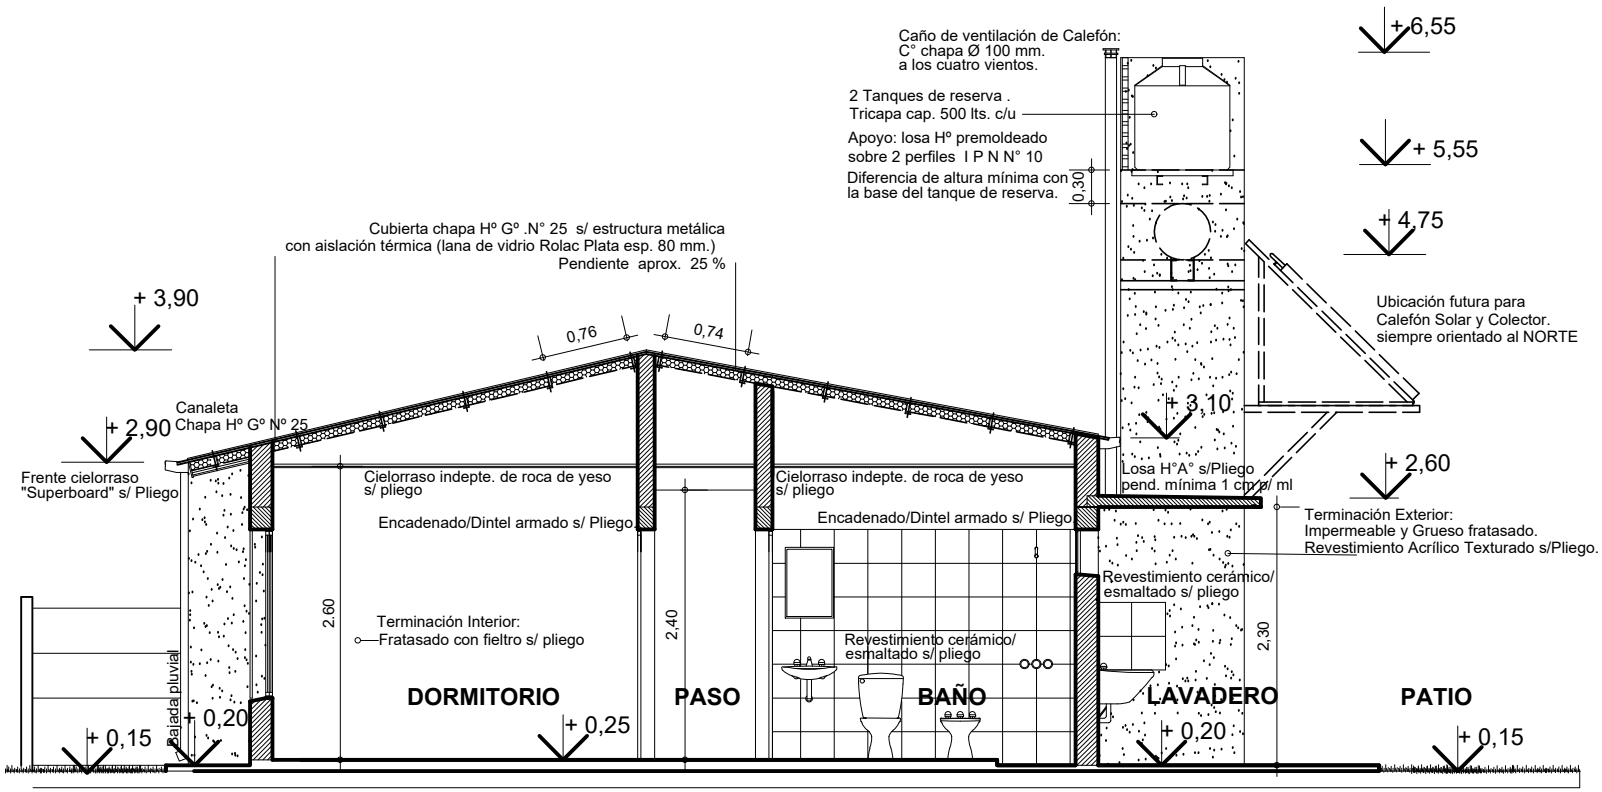

CORTE 2-2

DIRECCIÓN PROVINCIAL DE VIVIENDA Y URBANISMO
FOLIO Nº