Santa Fe
Provincia

MINISTERIO DE INFRAESTRUCTURA, SERVICIOS PÚBLICOS Y HÁBITAT

PLANO:
CORTE LONGITUDINAL 2-2

V.C.D. 50 P 4

VIVIENDA COMPACTA

D.P.V. y U.

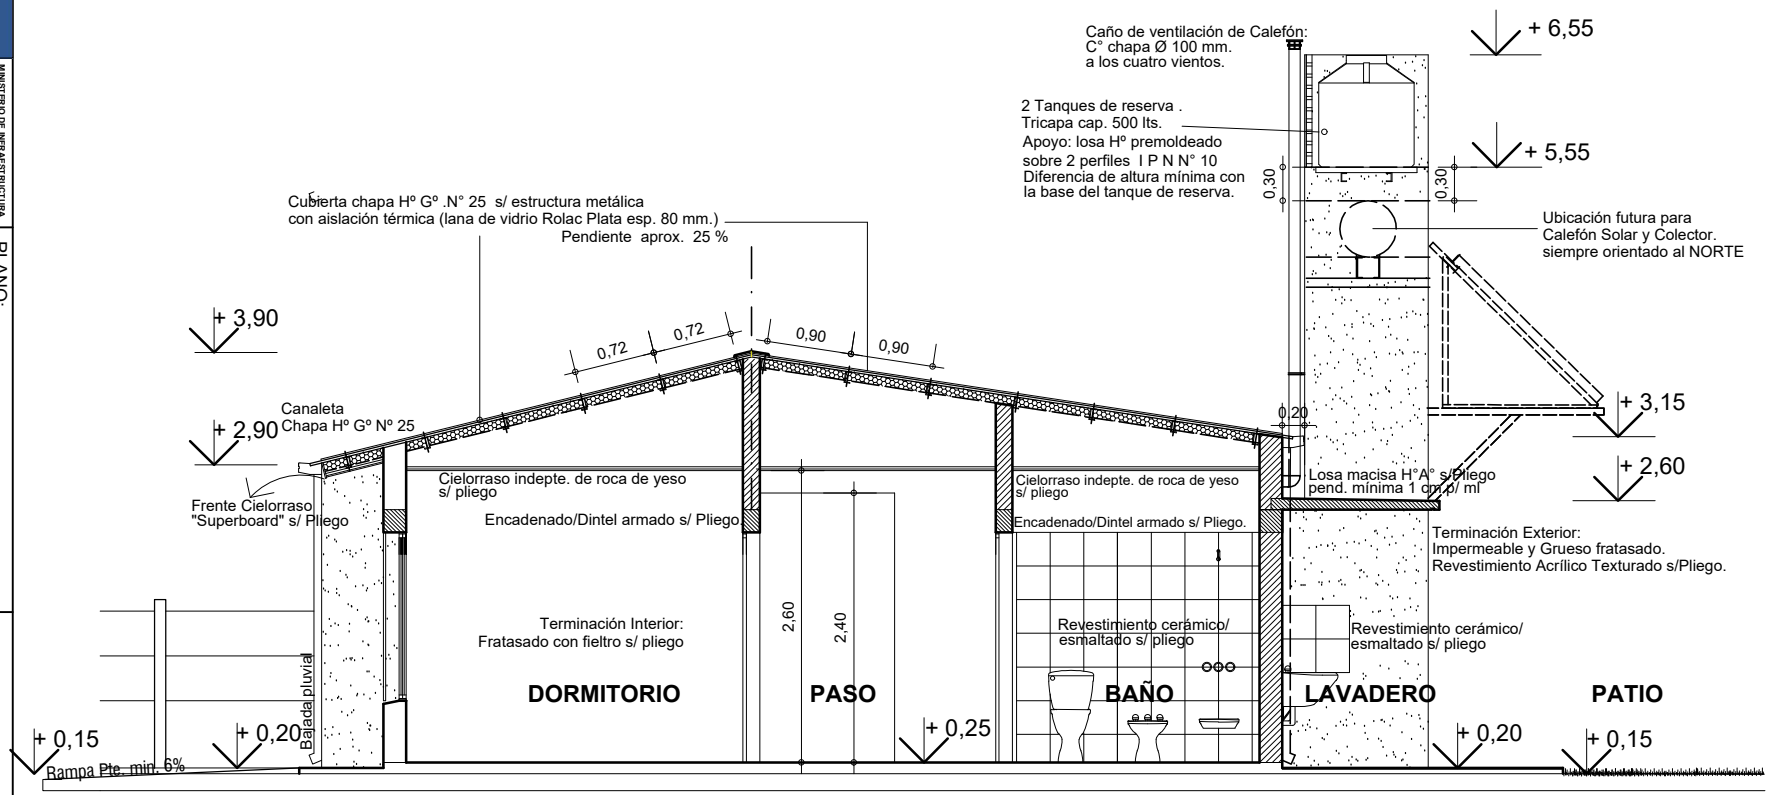

CORTE 2-2

DIRECCIÓN PROVINCIAL DE VIVIENDA Y URBANISMO
FOLIO Nº