



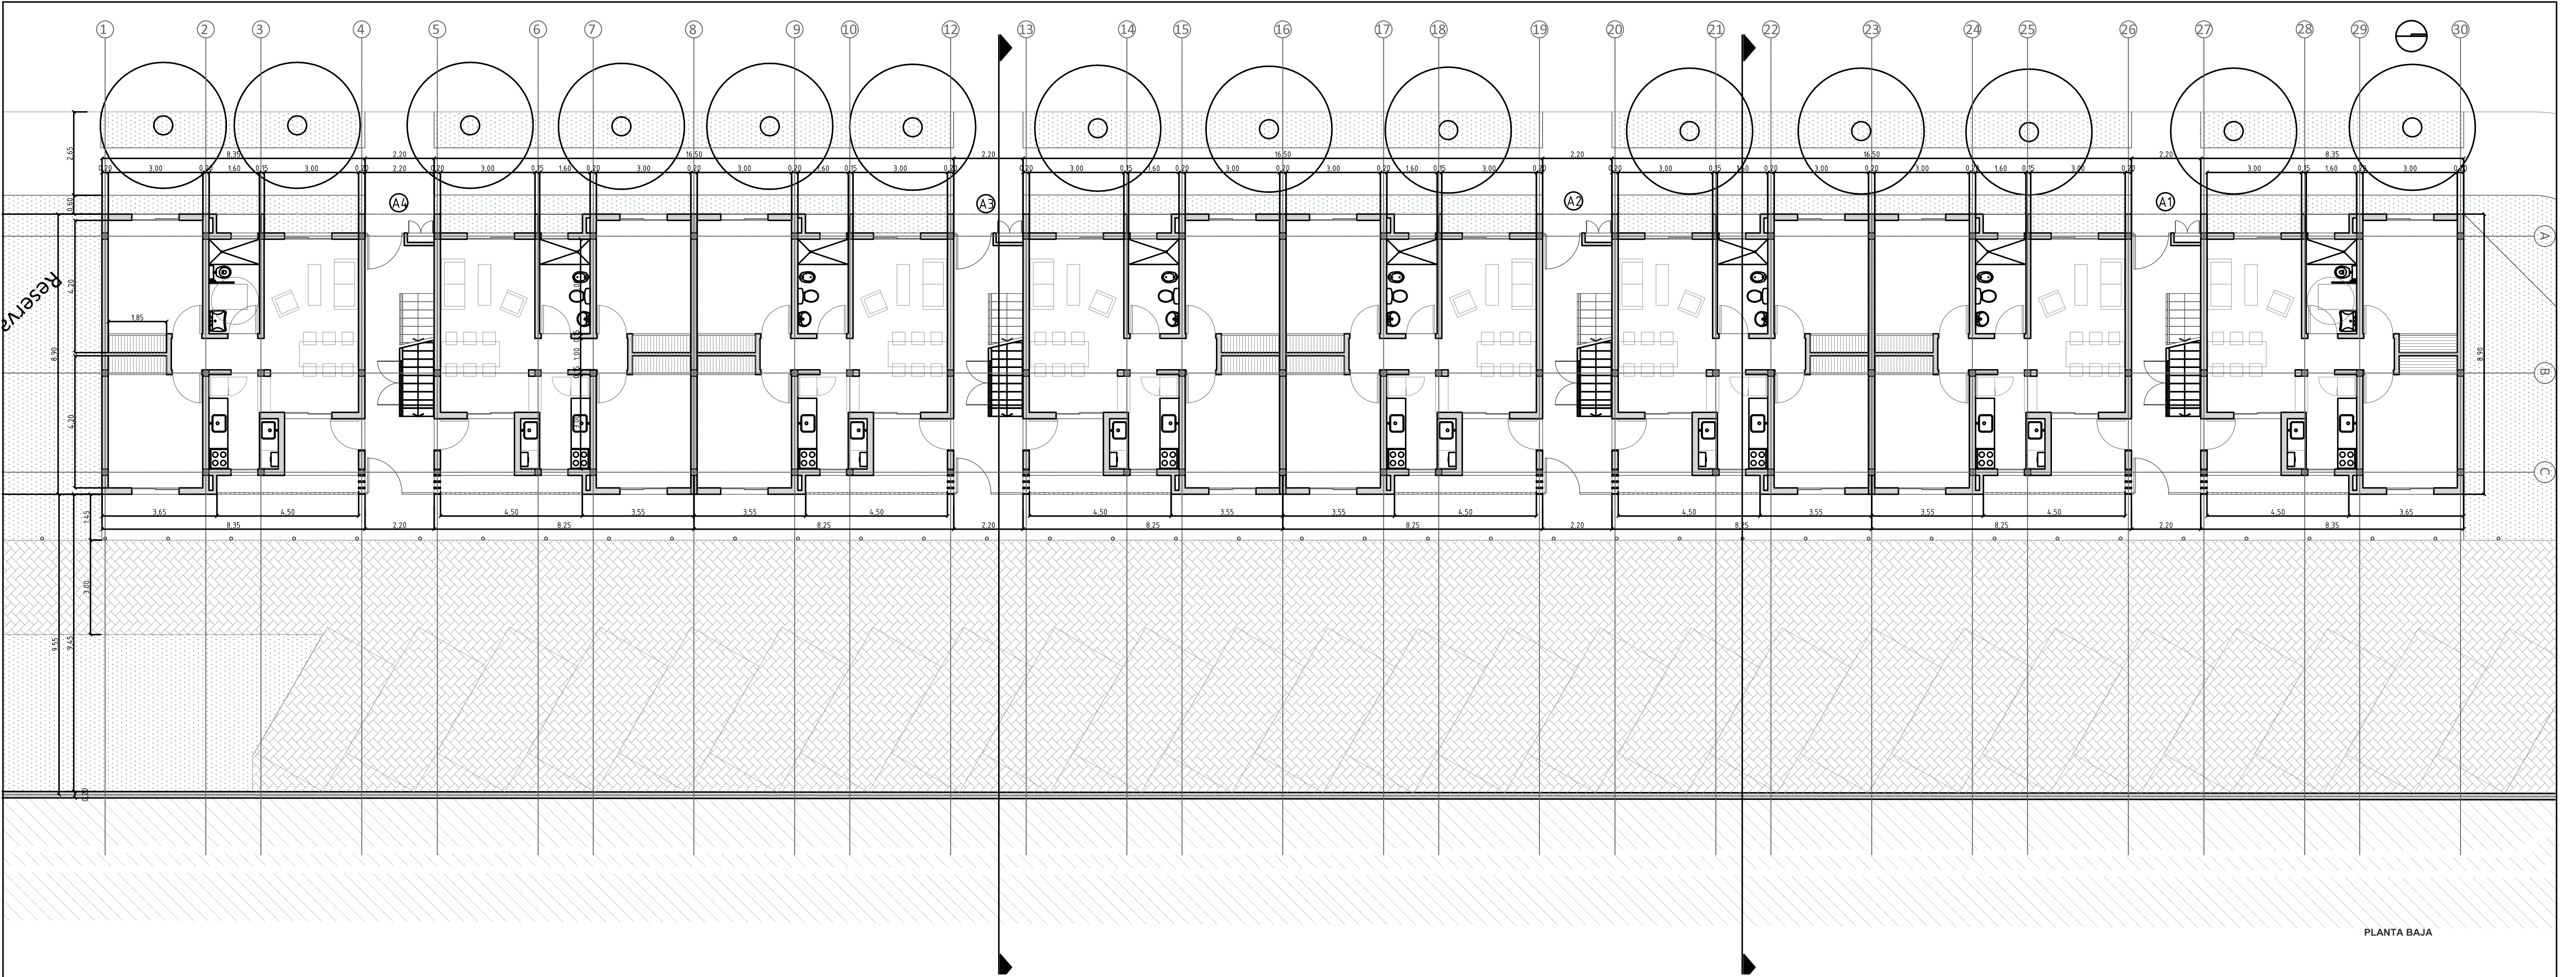

PLANTA BAJA

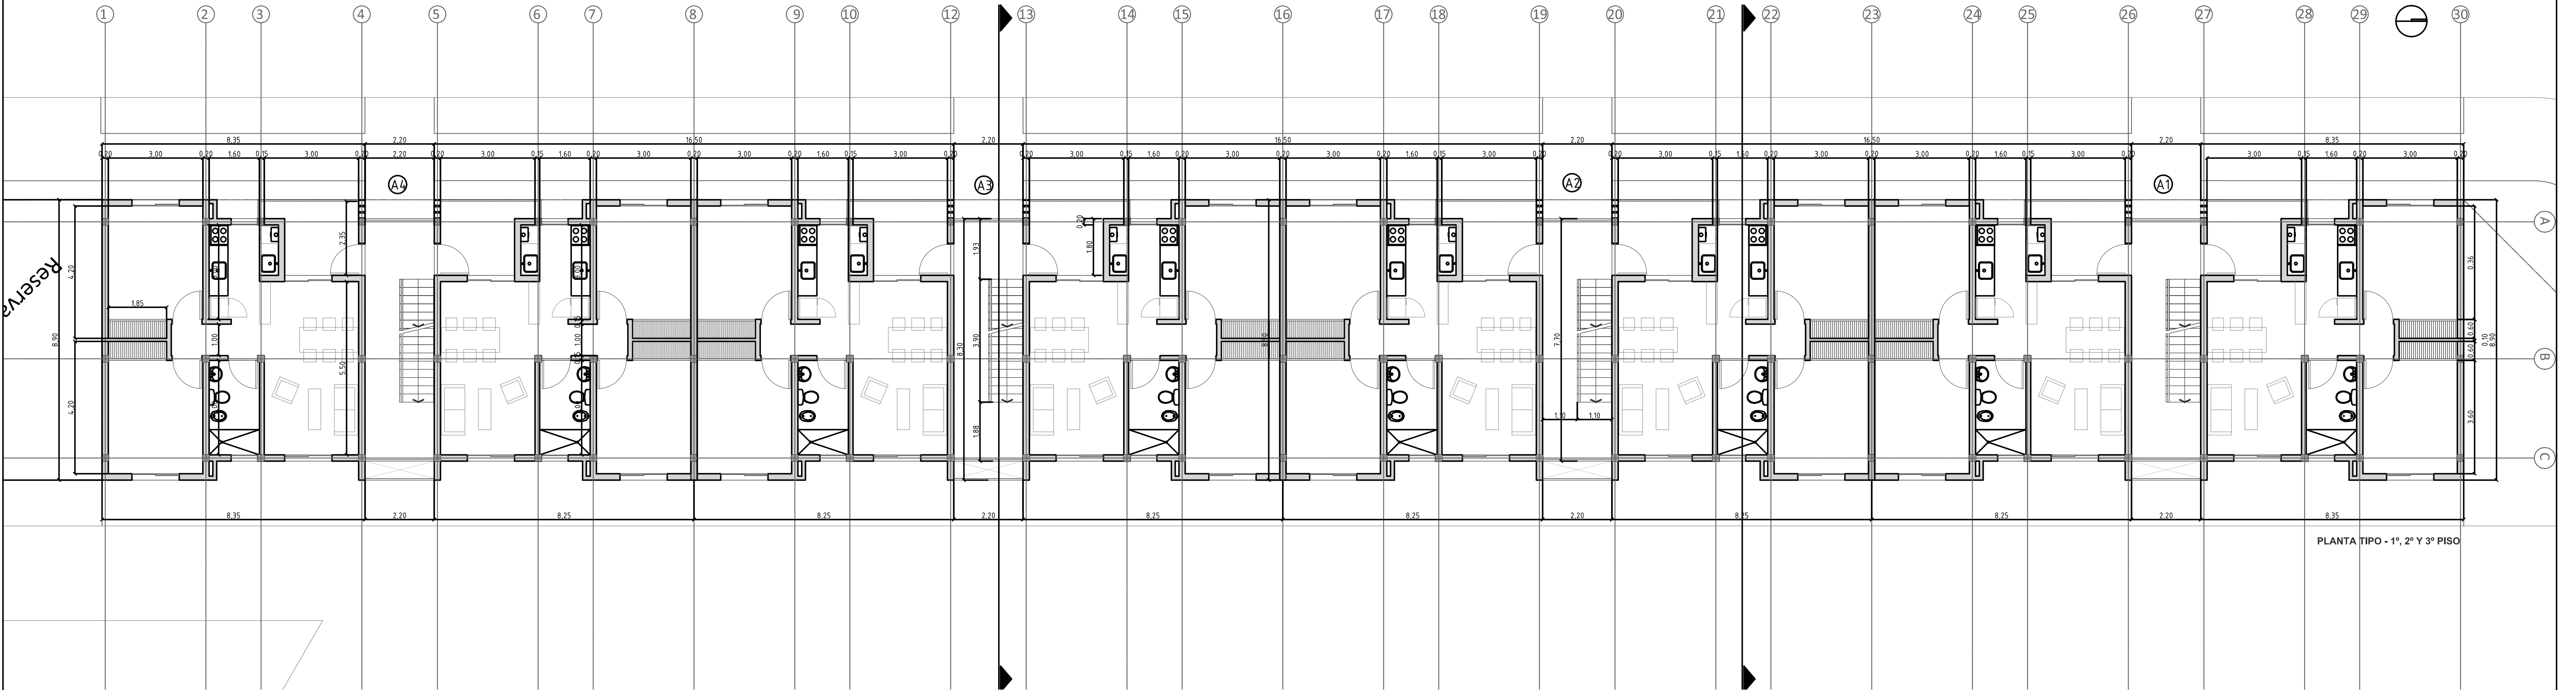

PLANTA TIPO - 1º, 2º Y 3º PISO