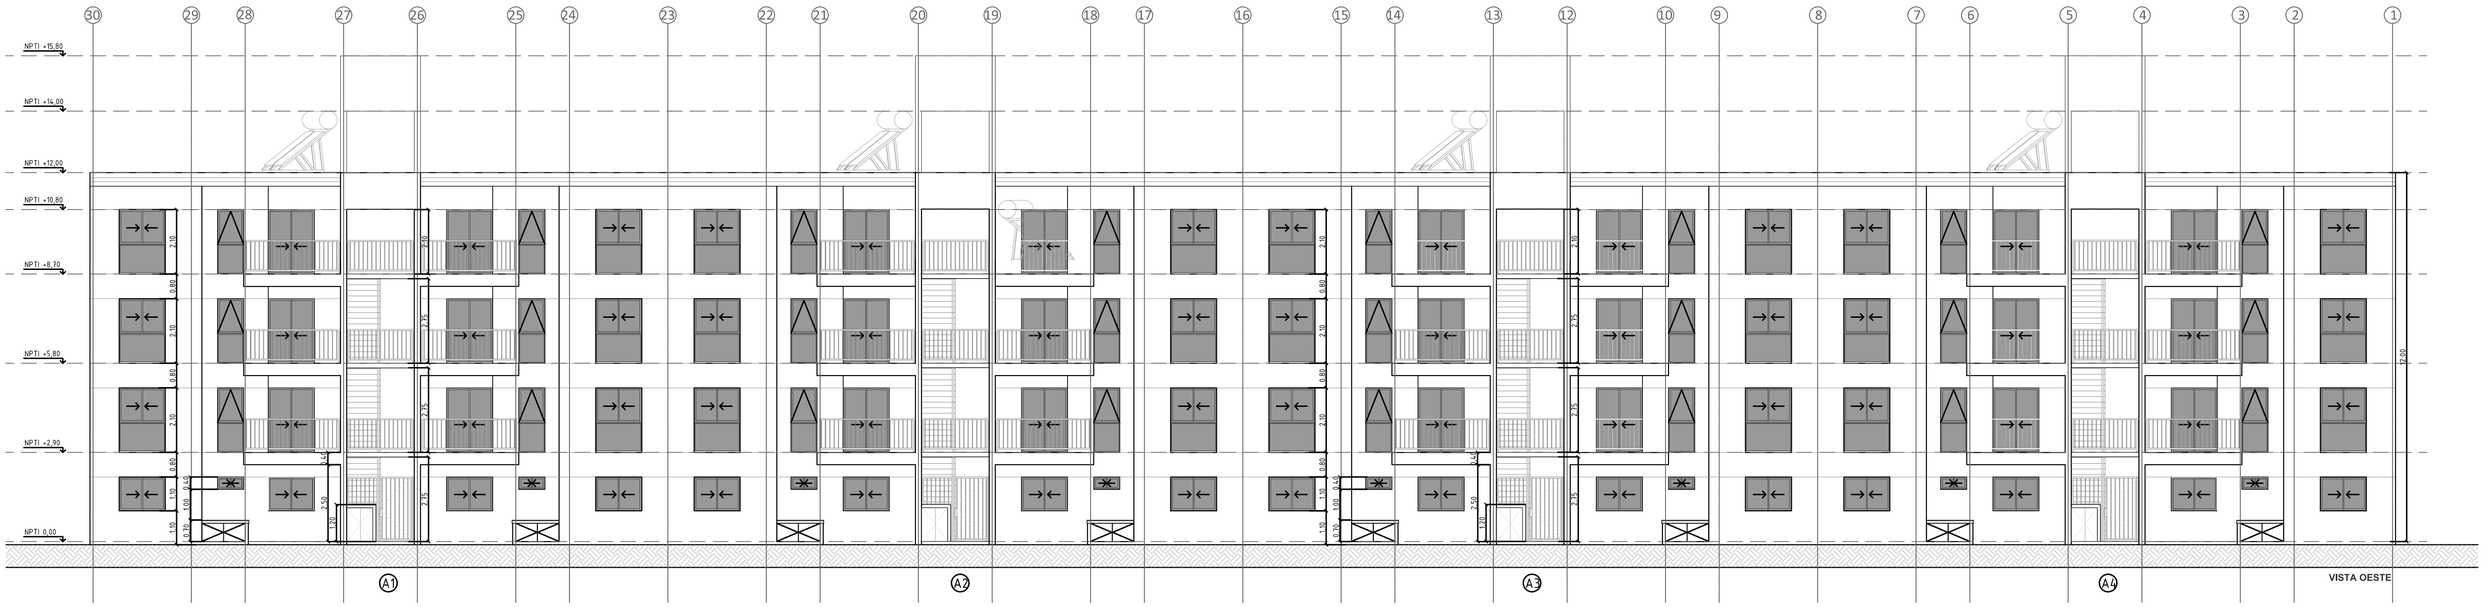

VISTA OESTE

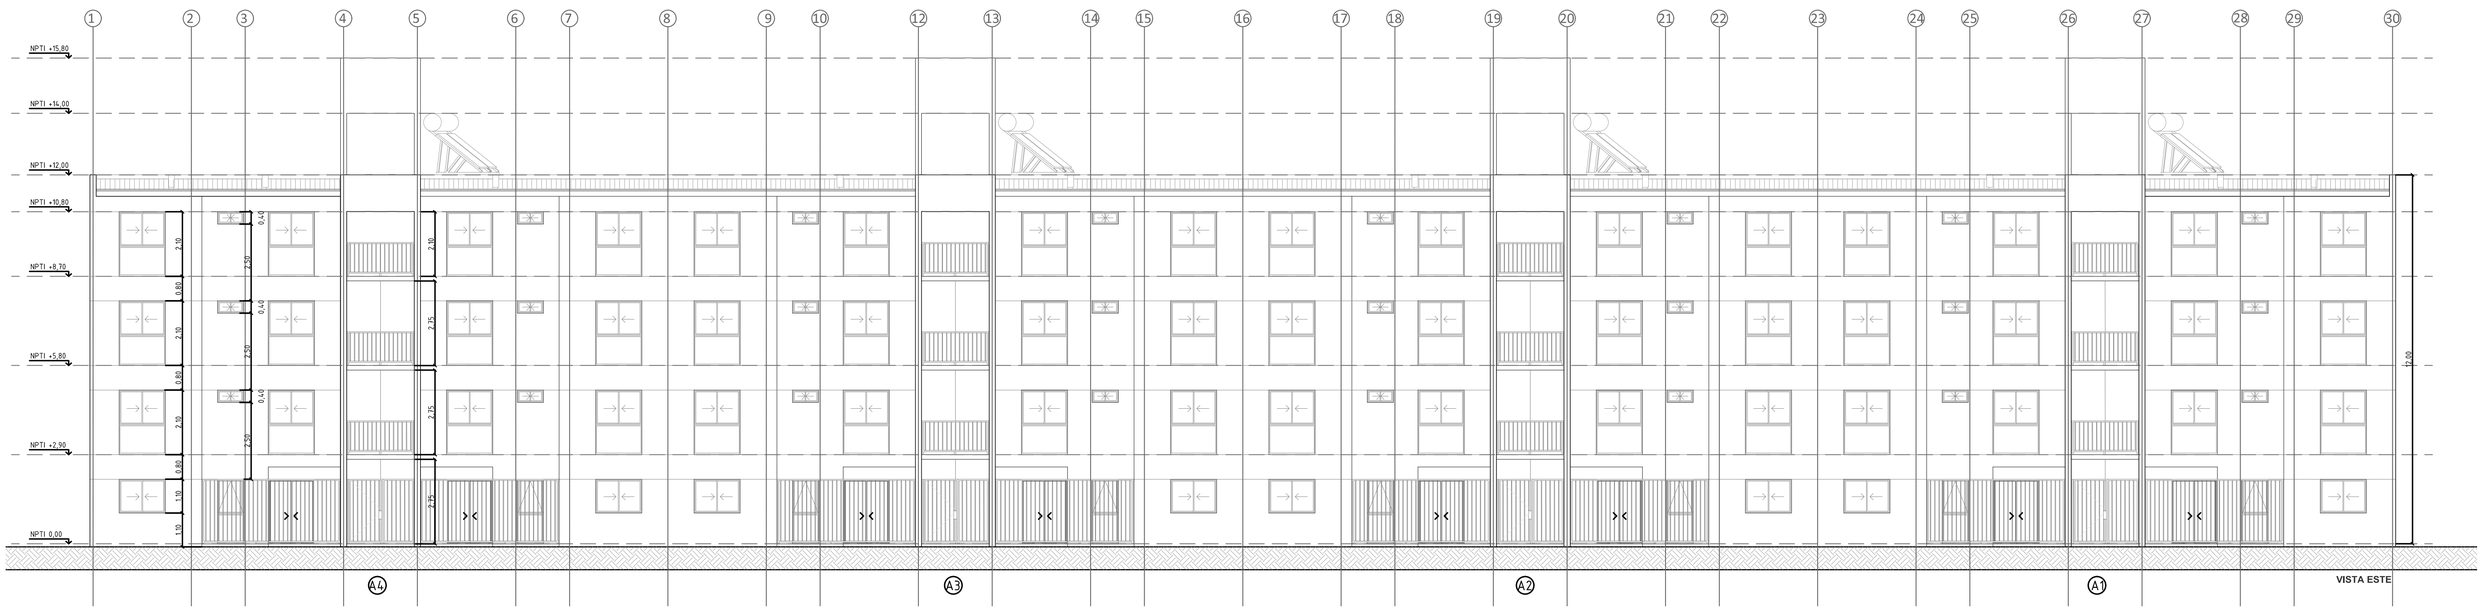

VISTA ESTE

Santa Fe Provincia

MISPyH
Secretaría de Hábitat,
Urbanismo y Vivienda

PLANO	rev	16/02/2022	COMPLEJO HABITACIONAL	
VISTAS			**Bº PLATA - SUROESTE - 32 VIVIENDAS**	**A 04**
ARQUITECTURA		1/100	ROSARIO	ROSARIO