




VISTA NORTE BLOQUE B

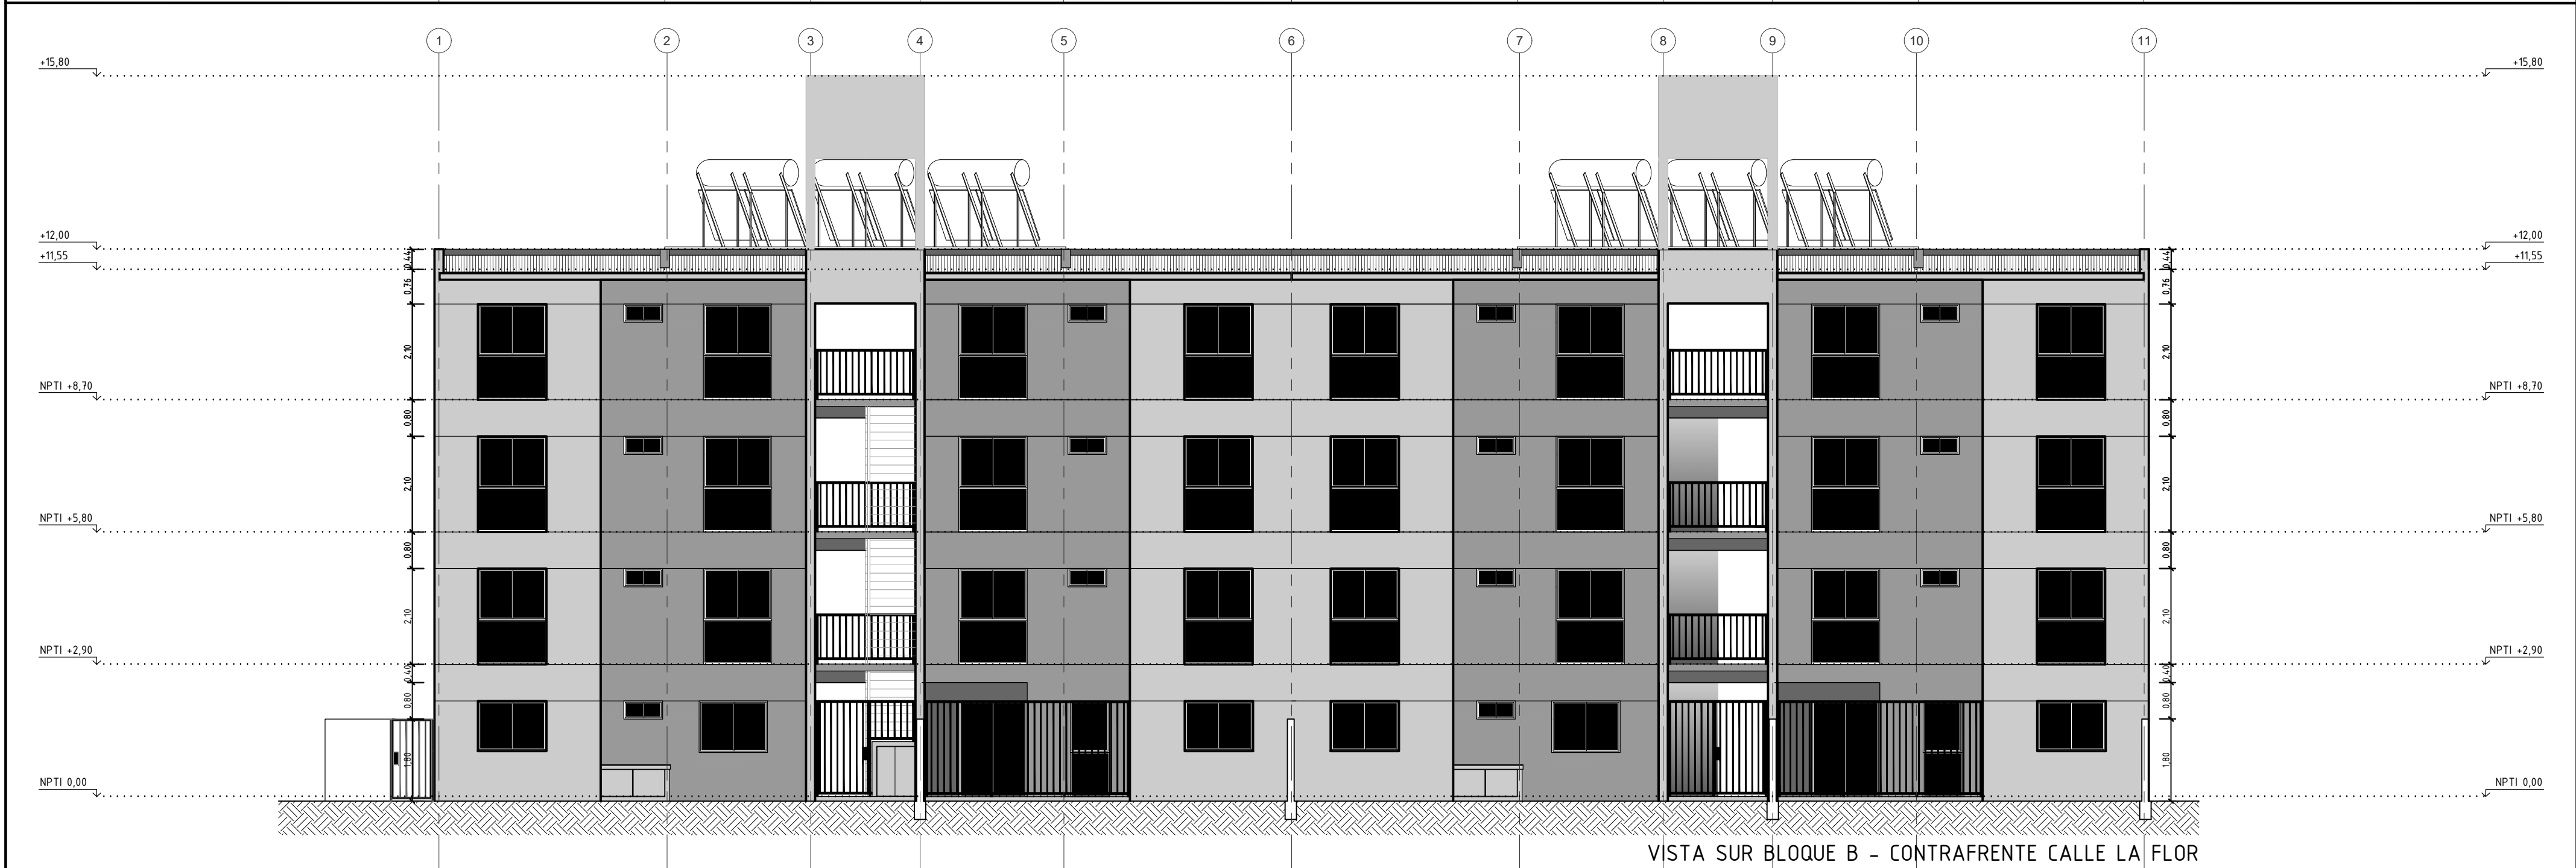

VISTA SUR BLOQUE B - CONTRAFRENTE CALLE LA FLOR