



REFERENCIAS	
	Bases
	Columnas
	Vigas
	Vigas de Fundación
	Vigas Principales Cubiertas
	Vigas Apoyo Cubierta Metálica
	Vigas Apoyo Principal Colectores Solares Presión y Cálculo s/abstracción y Dimensiones de Colectores Solares
	Vigas Apoyo Principal Tq Reserva Presión y Cálculo s/abstracción y Dimensiones de Tq de Reserva
	Losas
	Losa Escalera

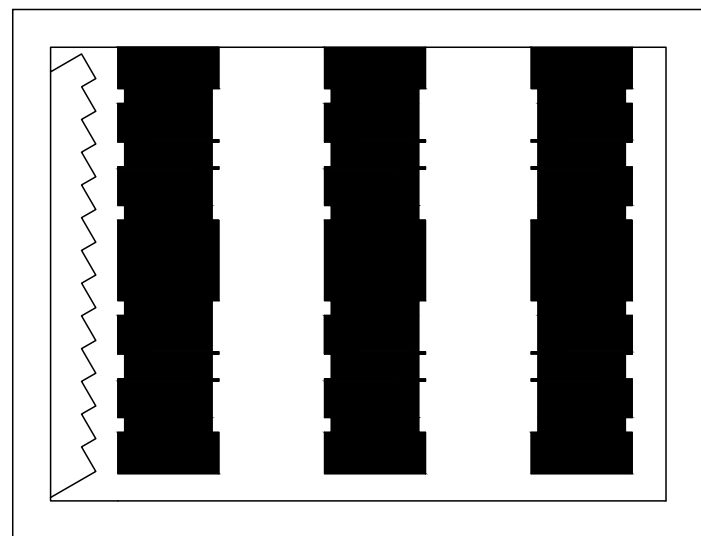

La Flor

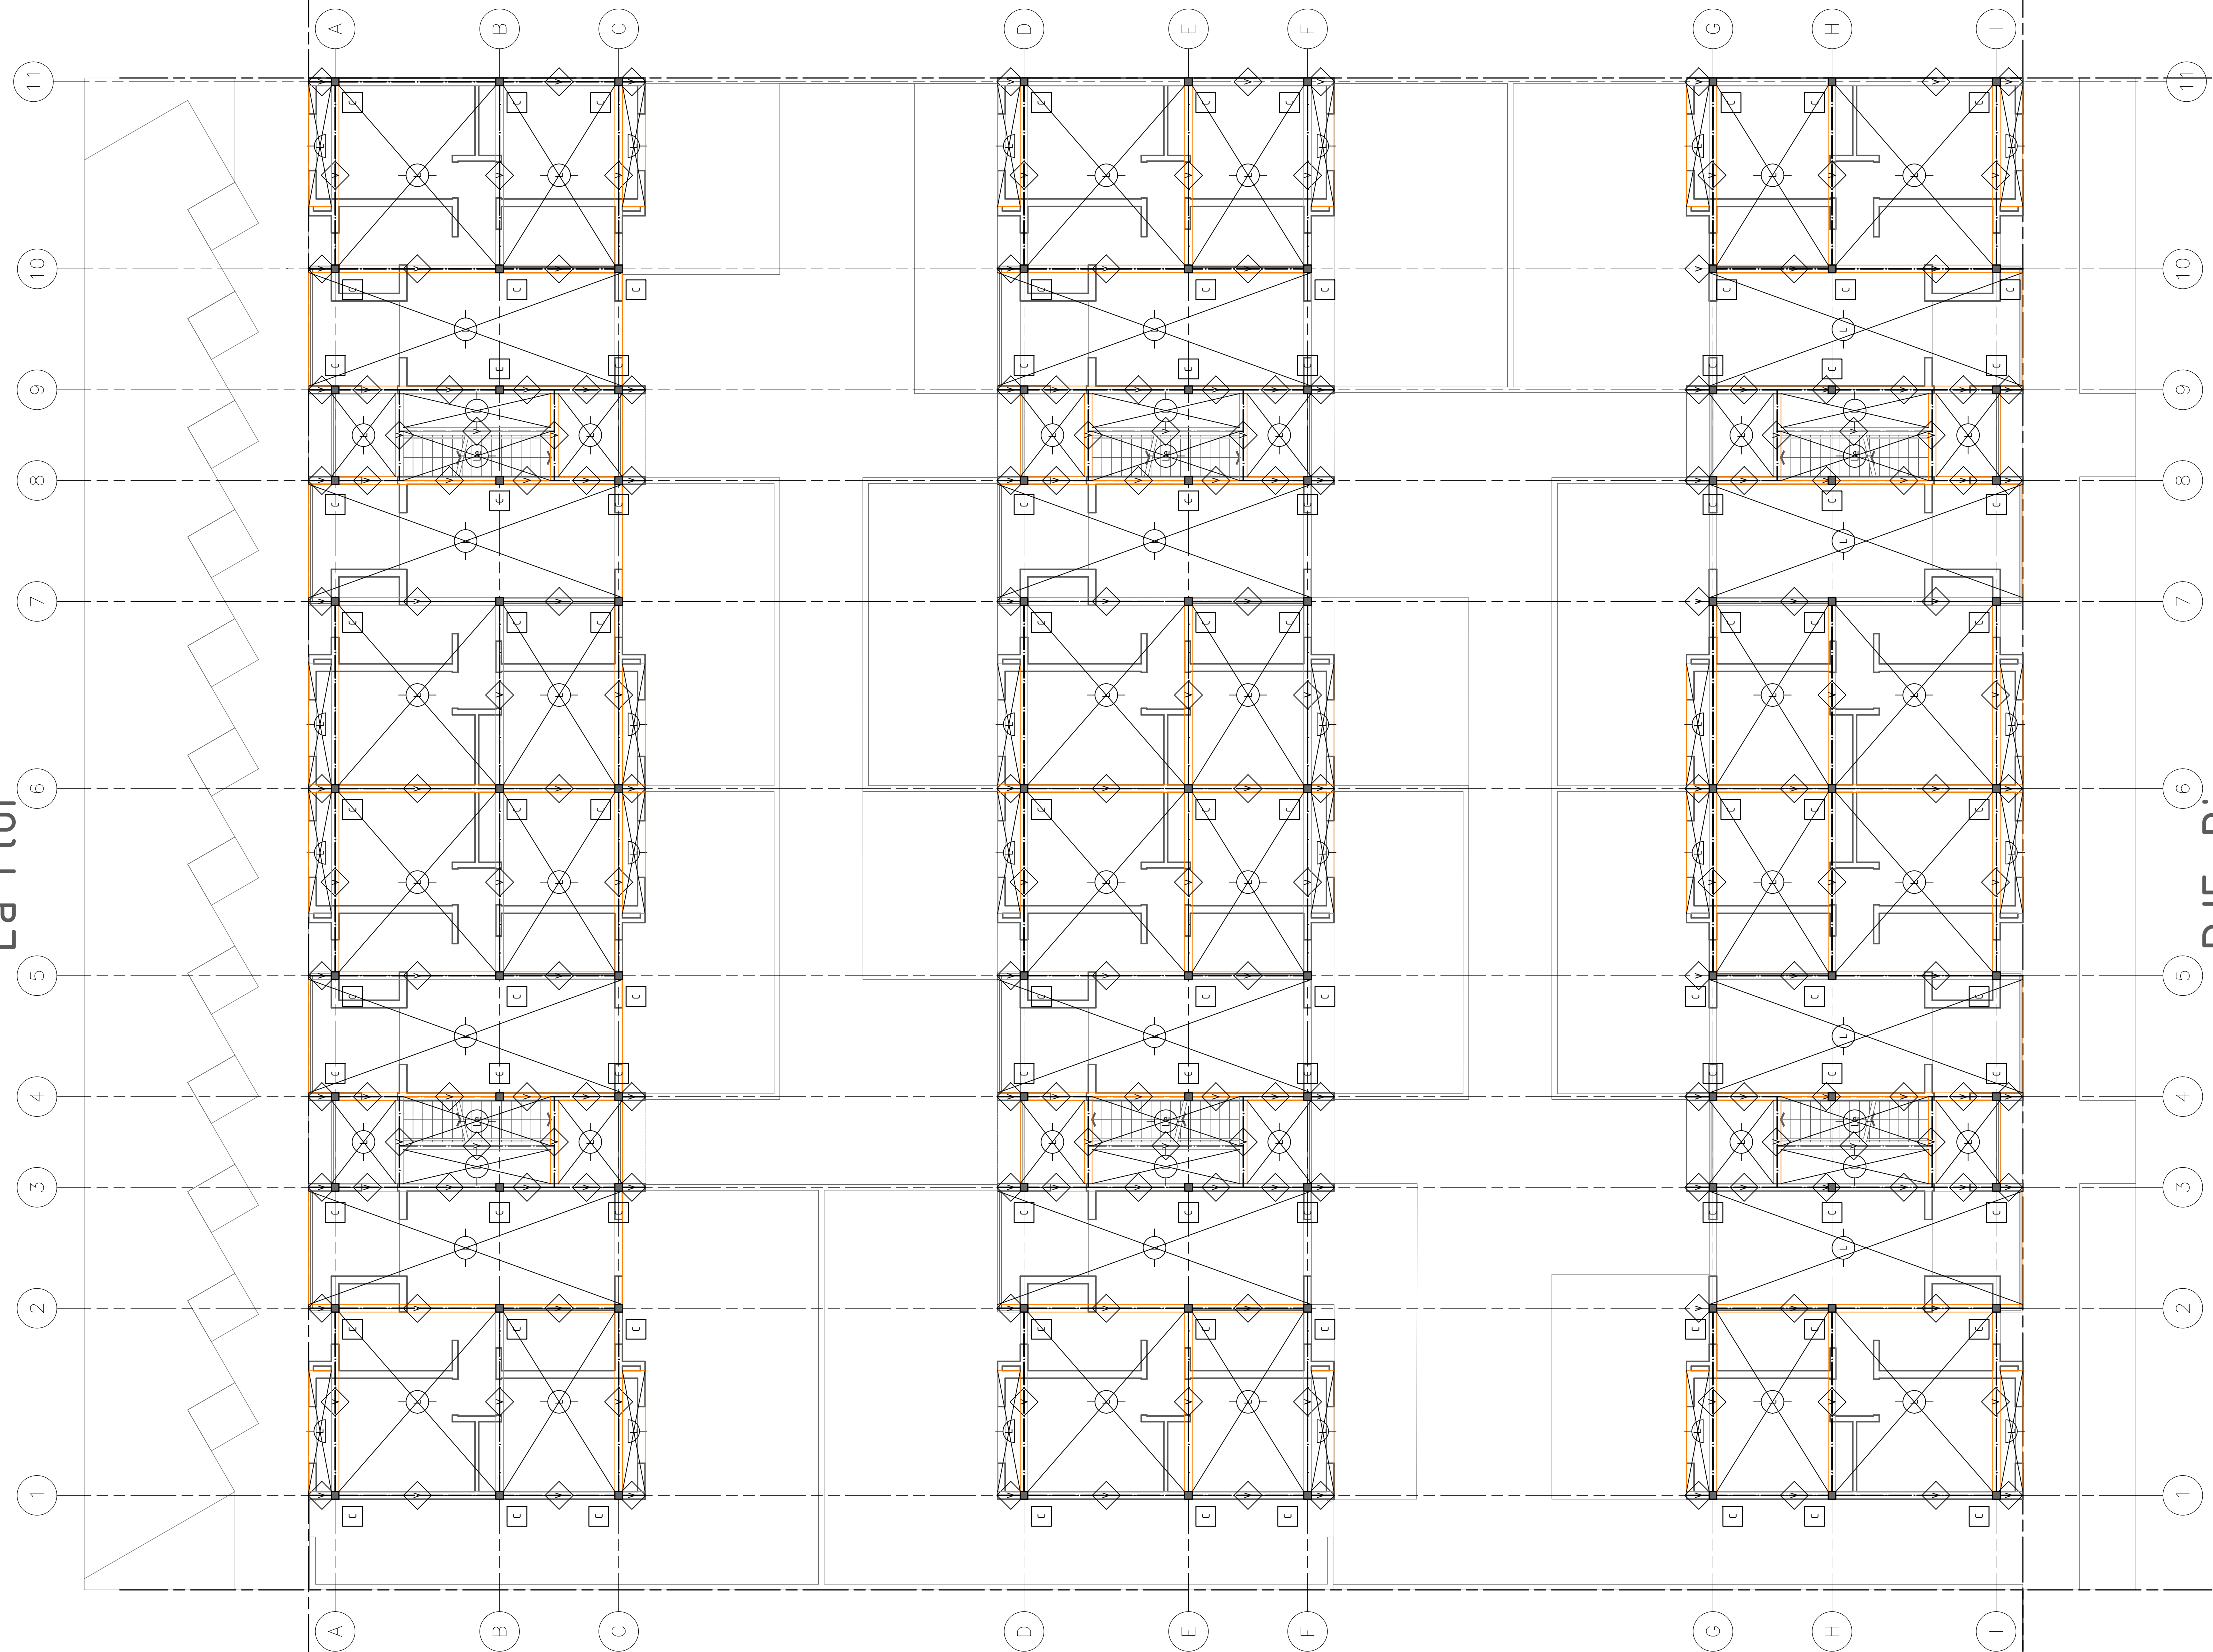

PJE. Bigua
ORD 3051/82 - 5727/93