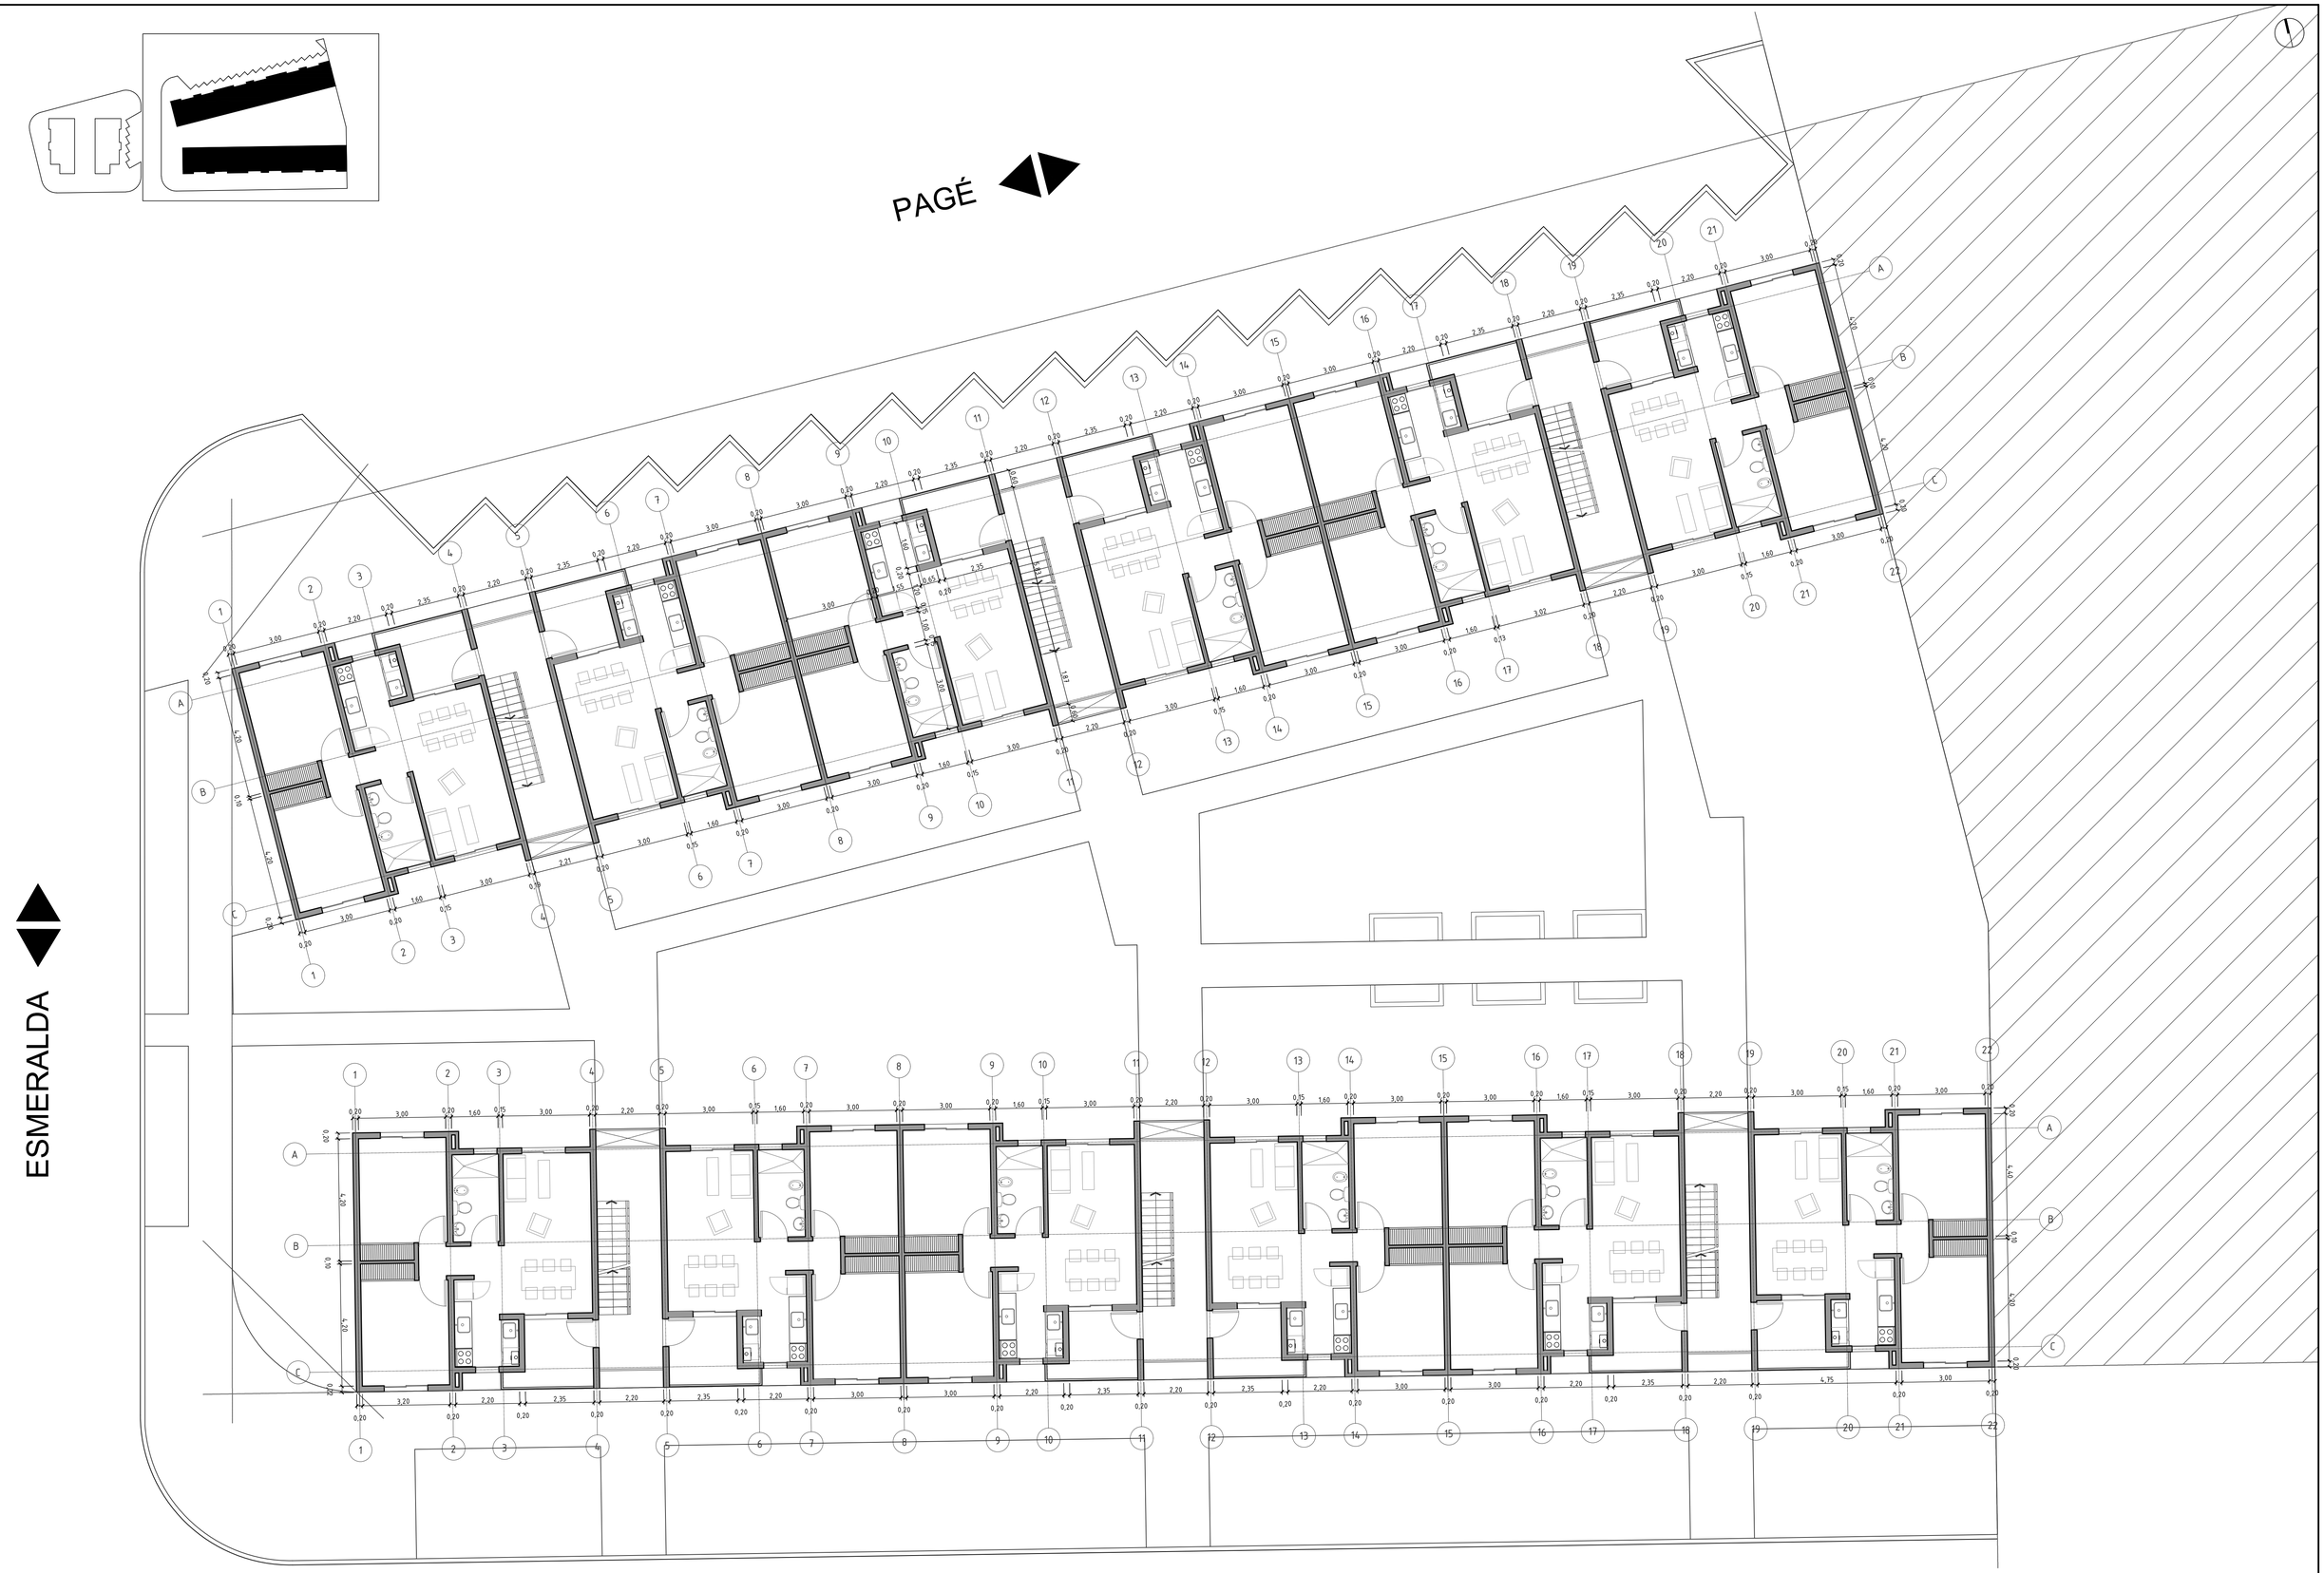

MISPyH **Secretaría de Hábitat, Urbanismo y Vivienda**	PLANO **PLANTAS 1º, 2º y 3º - Bloques B y C**	COMPLEJO HABITACIONAL **TABLADA 64 VIVIENDAS**	**A07**
	ARQUITECTURA 1/100	ROSARIO ROSARIO	