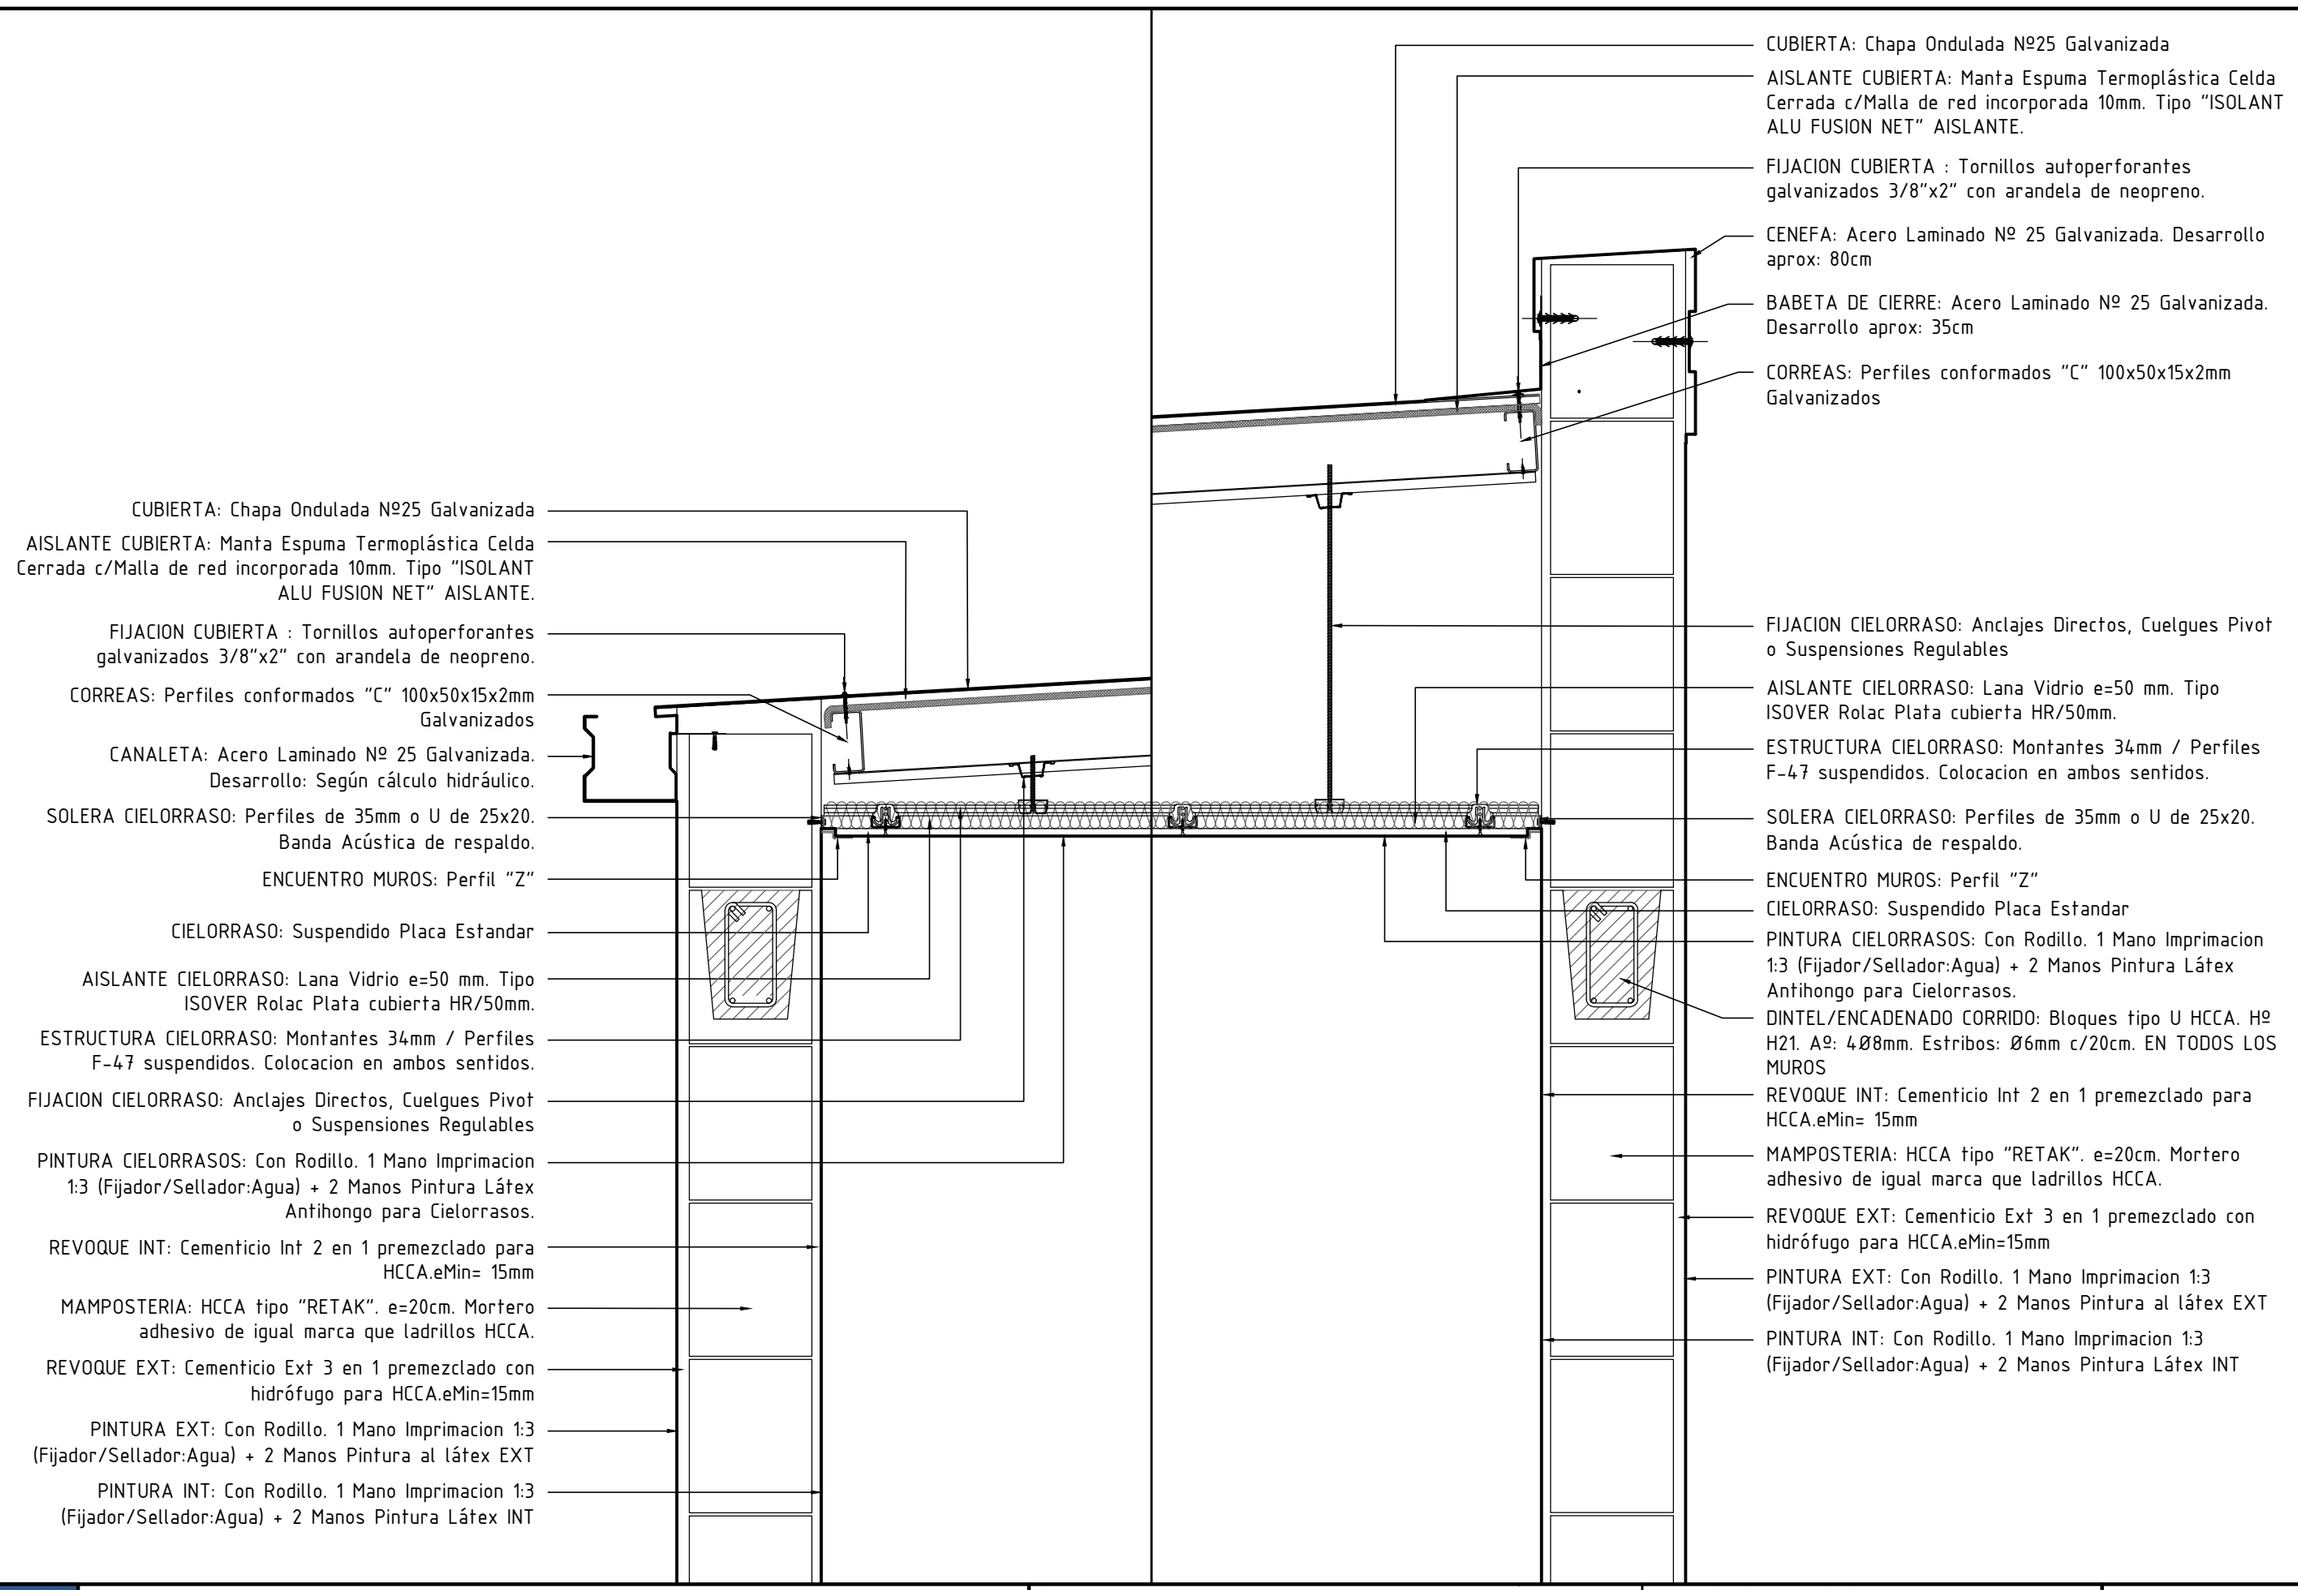

Santa Fe Provincia

MISPyH
Secretaría de Hábitat, Urbanismo y Vivienda

PLANO		COMPLEJO HABITACIONAL		
DETALLES -Cubiertas-	**D1/D2**	**Viviendas 1D, 2D y 3D**		**DA3**
ARQUITECTURA	1:10	ROSARIO	ROSARIO	