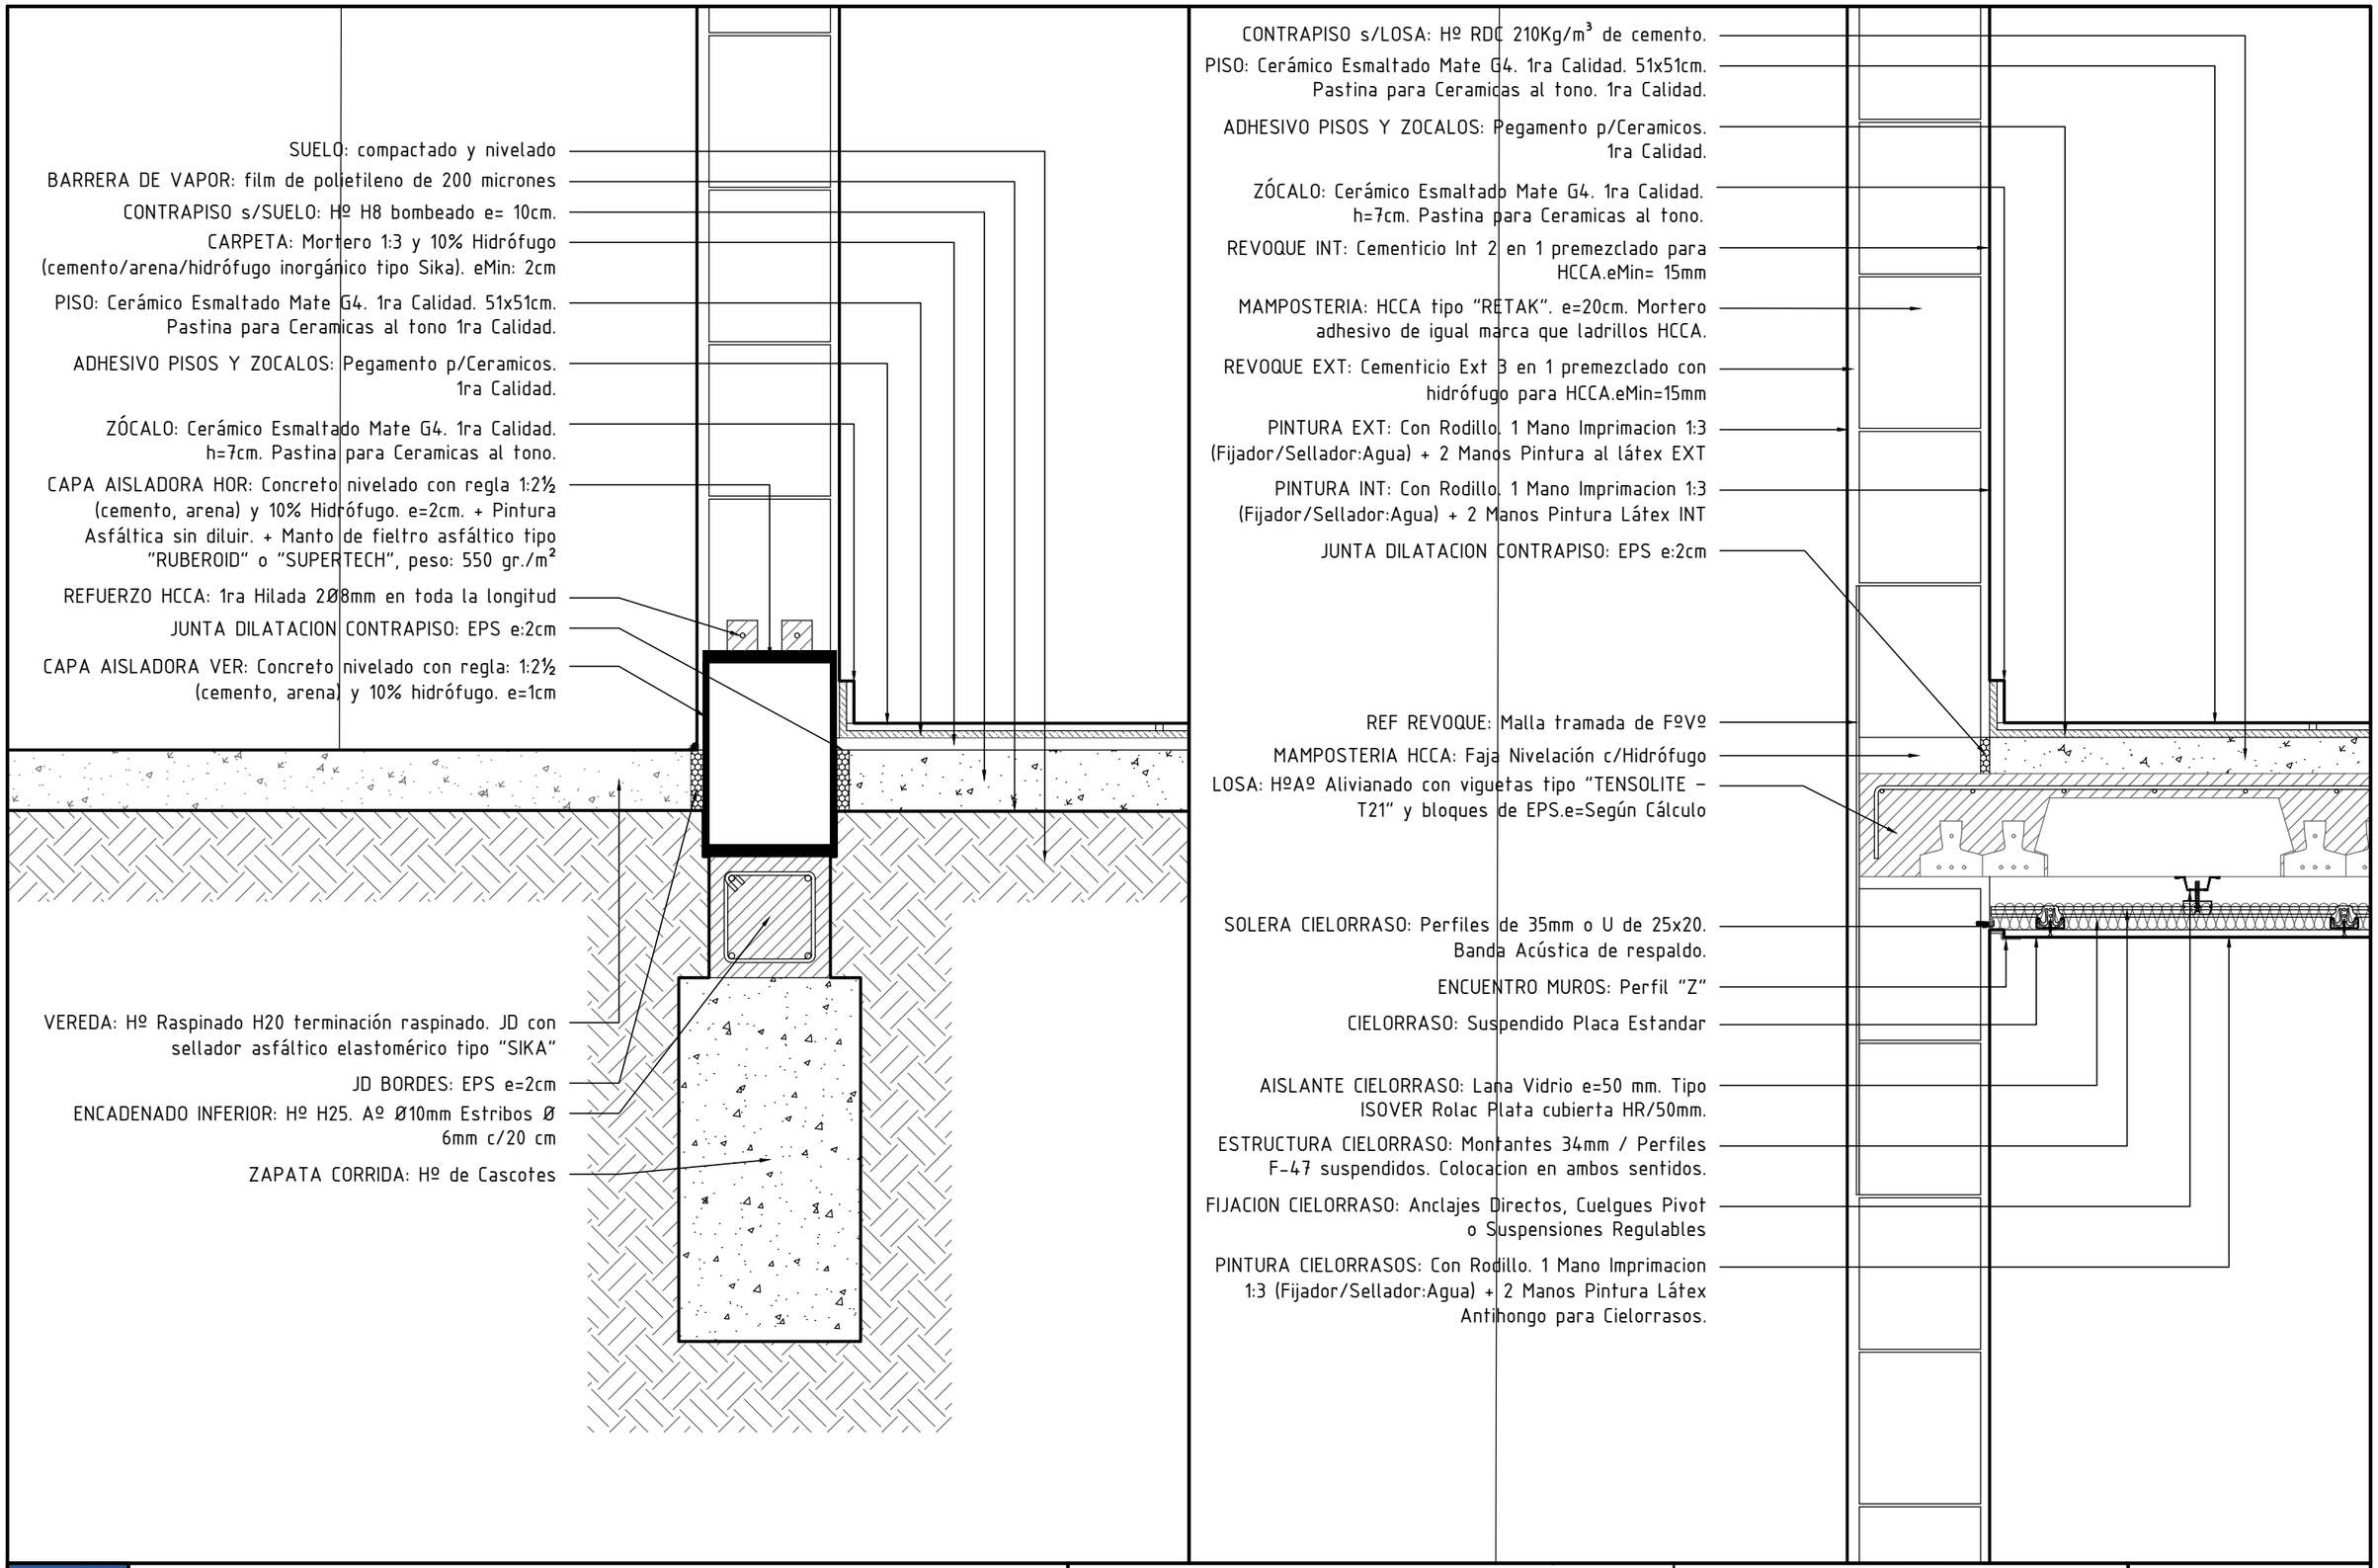


Santa Fe Provincia

**MISPyH**
**Secretaría de Hábitat, Urbanismo y Vivienda**

| PLANO | | COMPLEJO HABITACIONAL | | |
|---|---|---|---|---|
| **DETALLES -PB/Losa Niveles** | **D3/D4** | **Viviendas 1D, 2D y 3D** | | **DA4** |
| ARQUITECTURA | 1:10 | ROSARIO | ROSARIO | |