
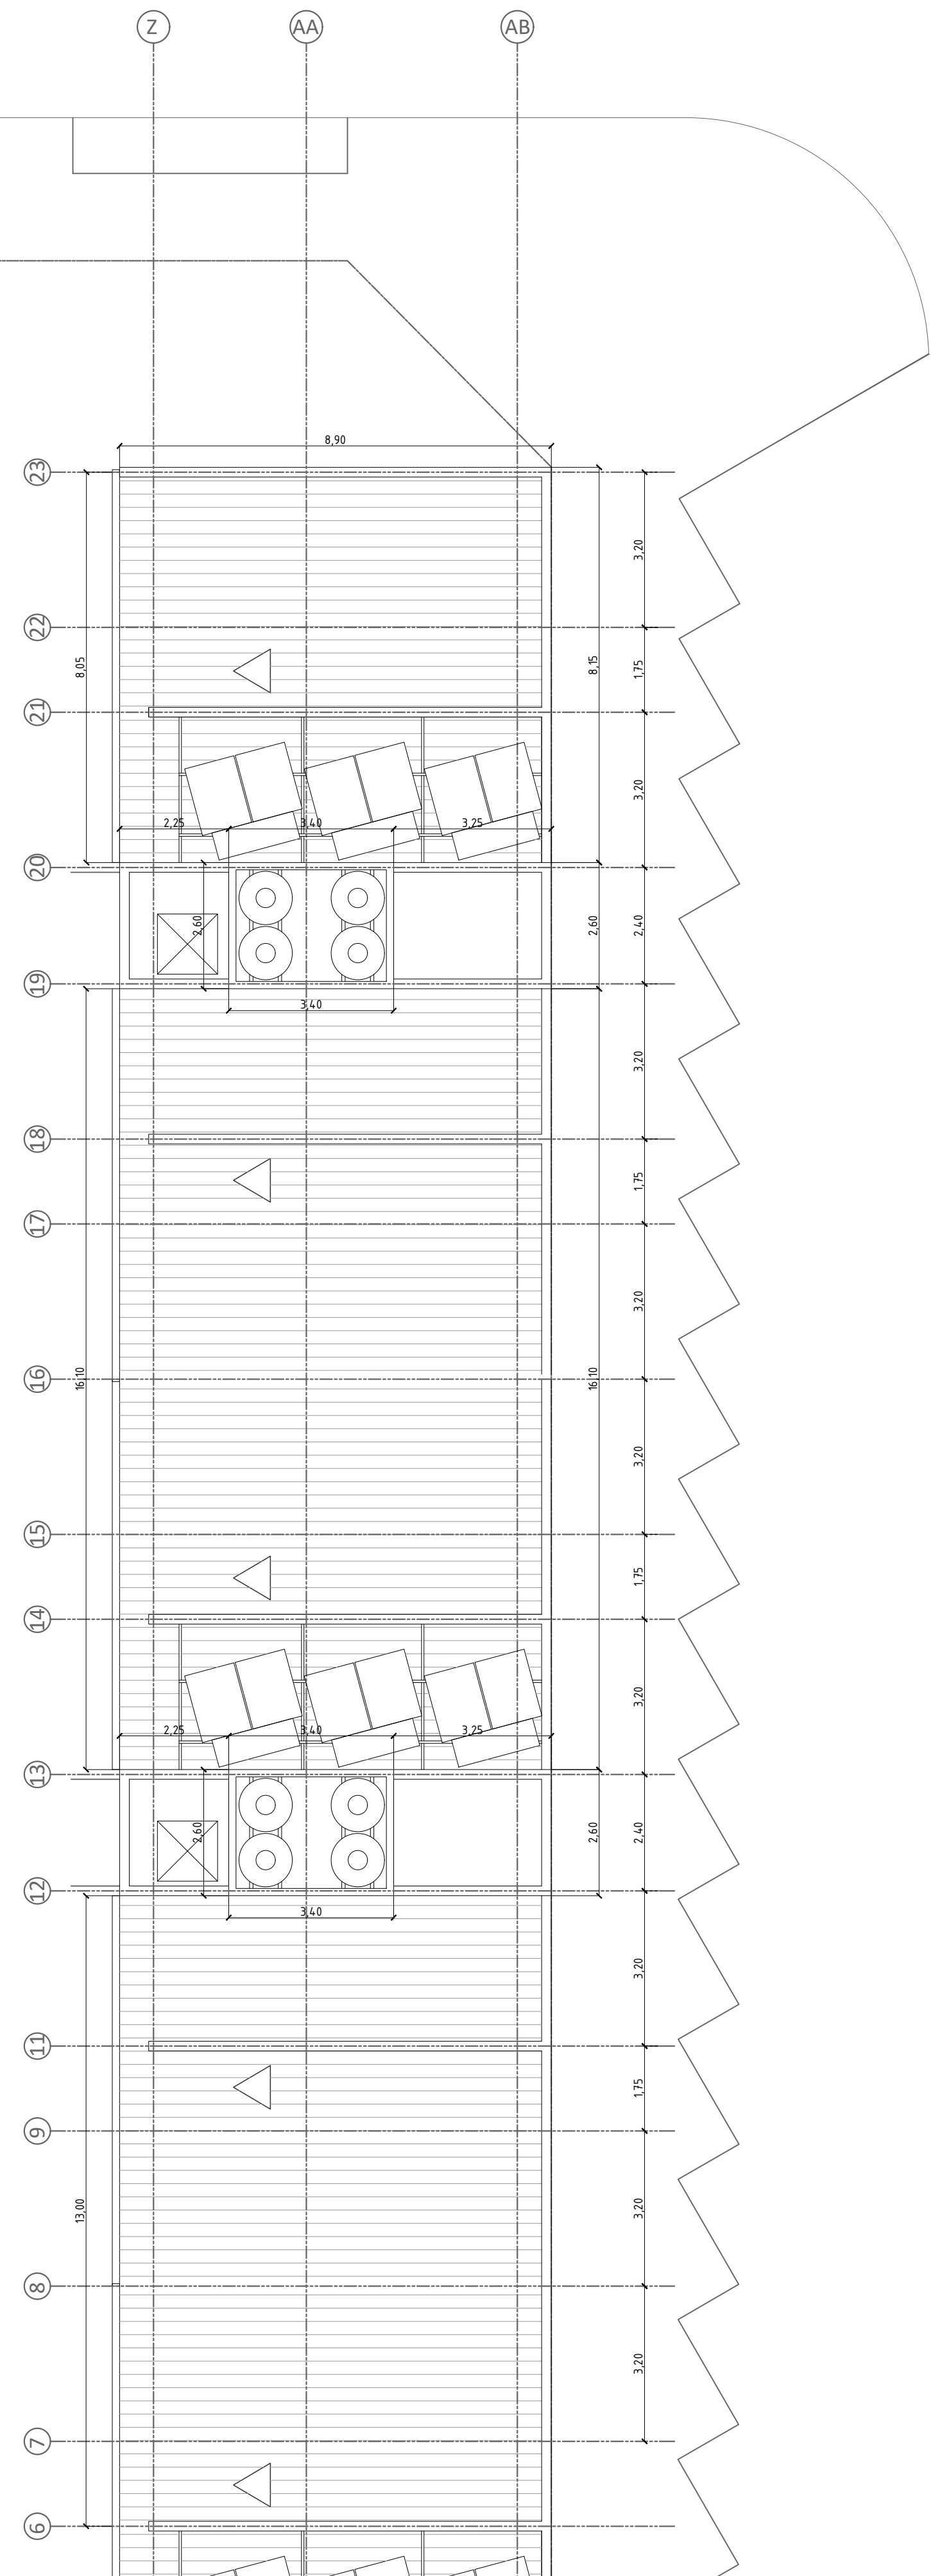
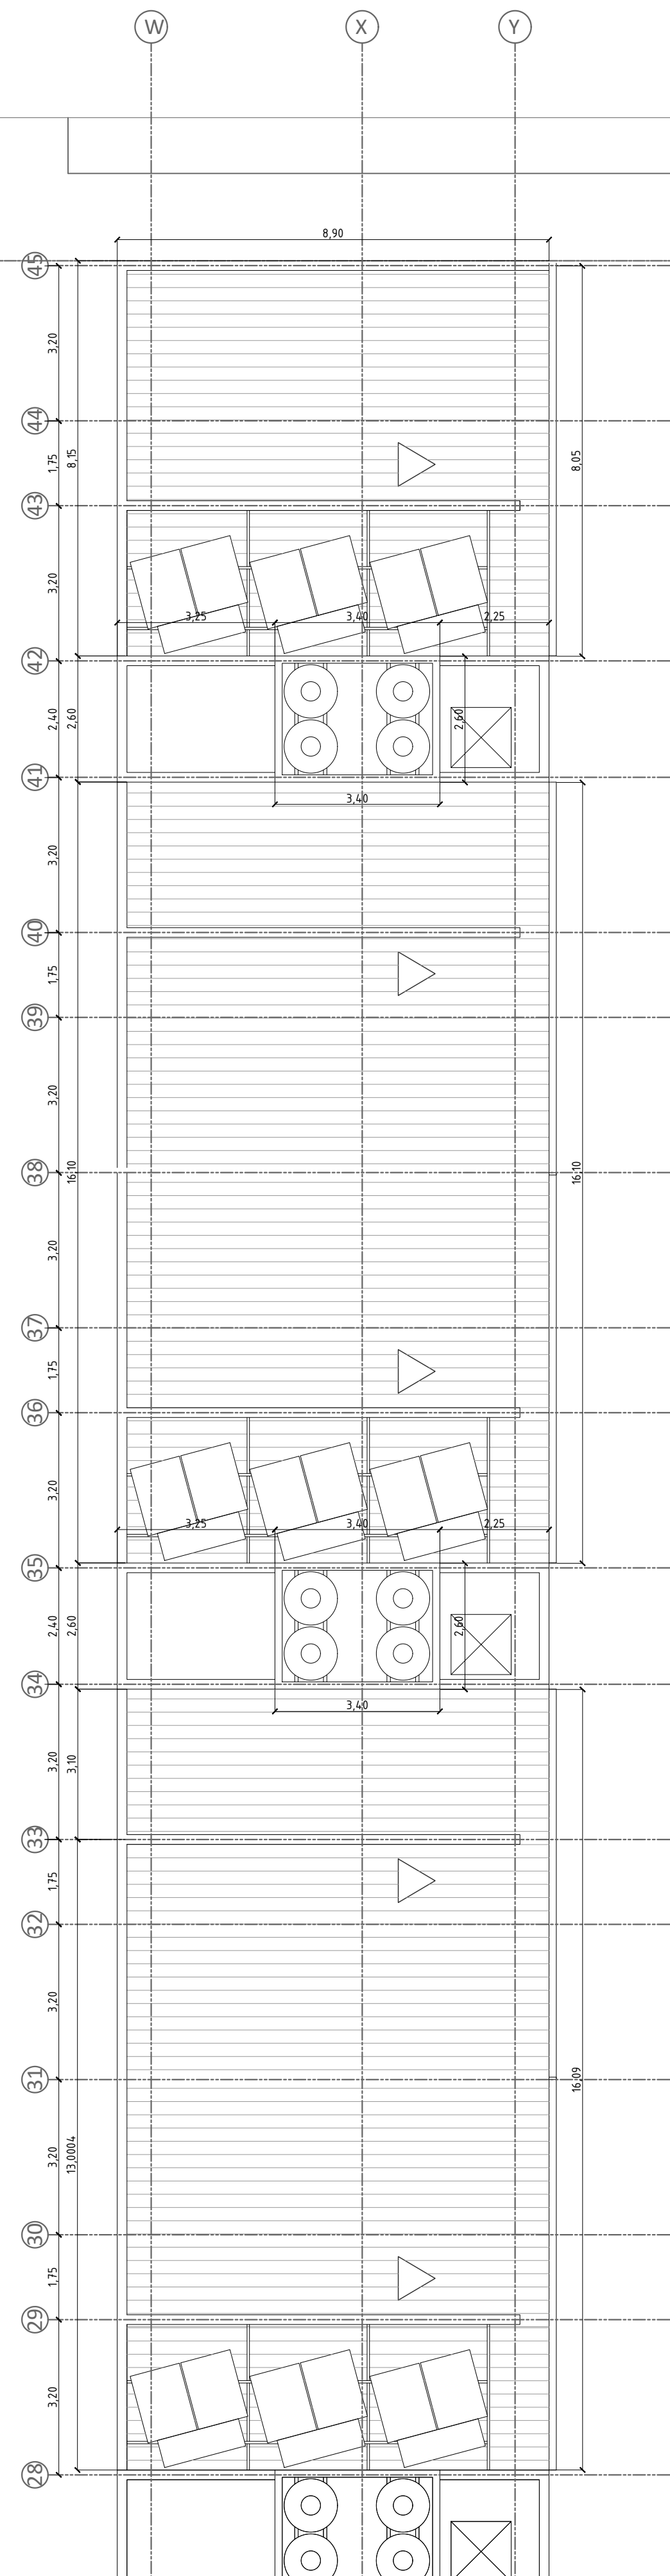


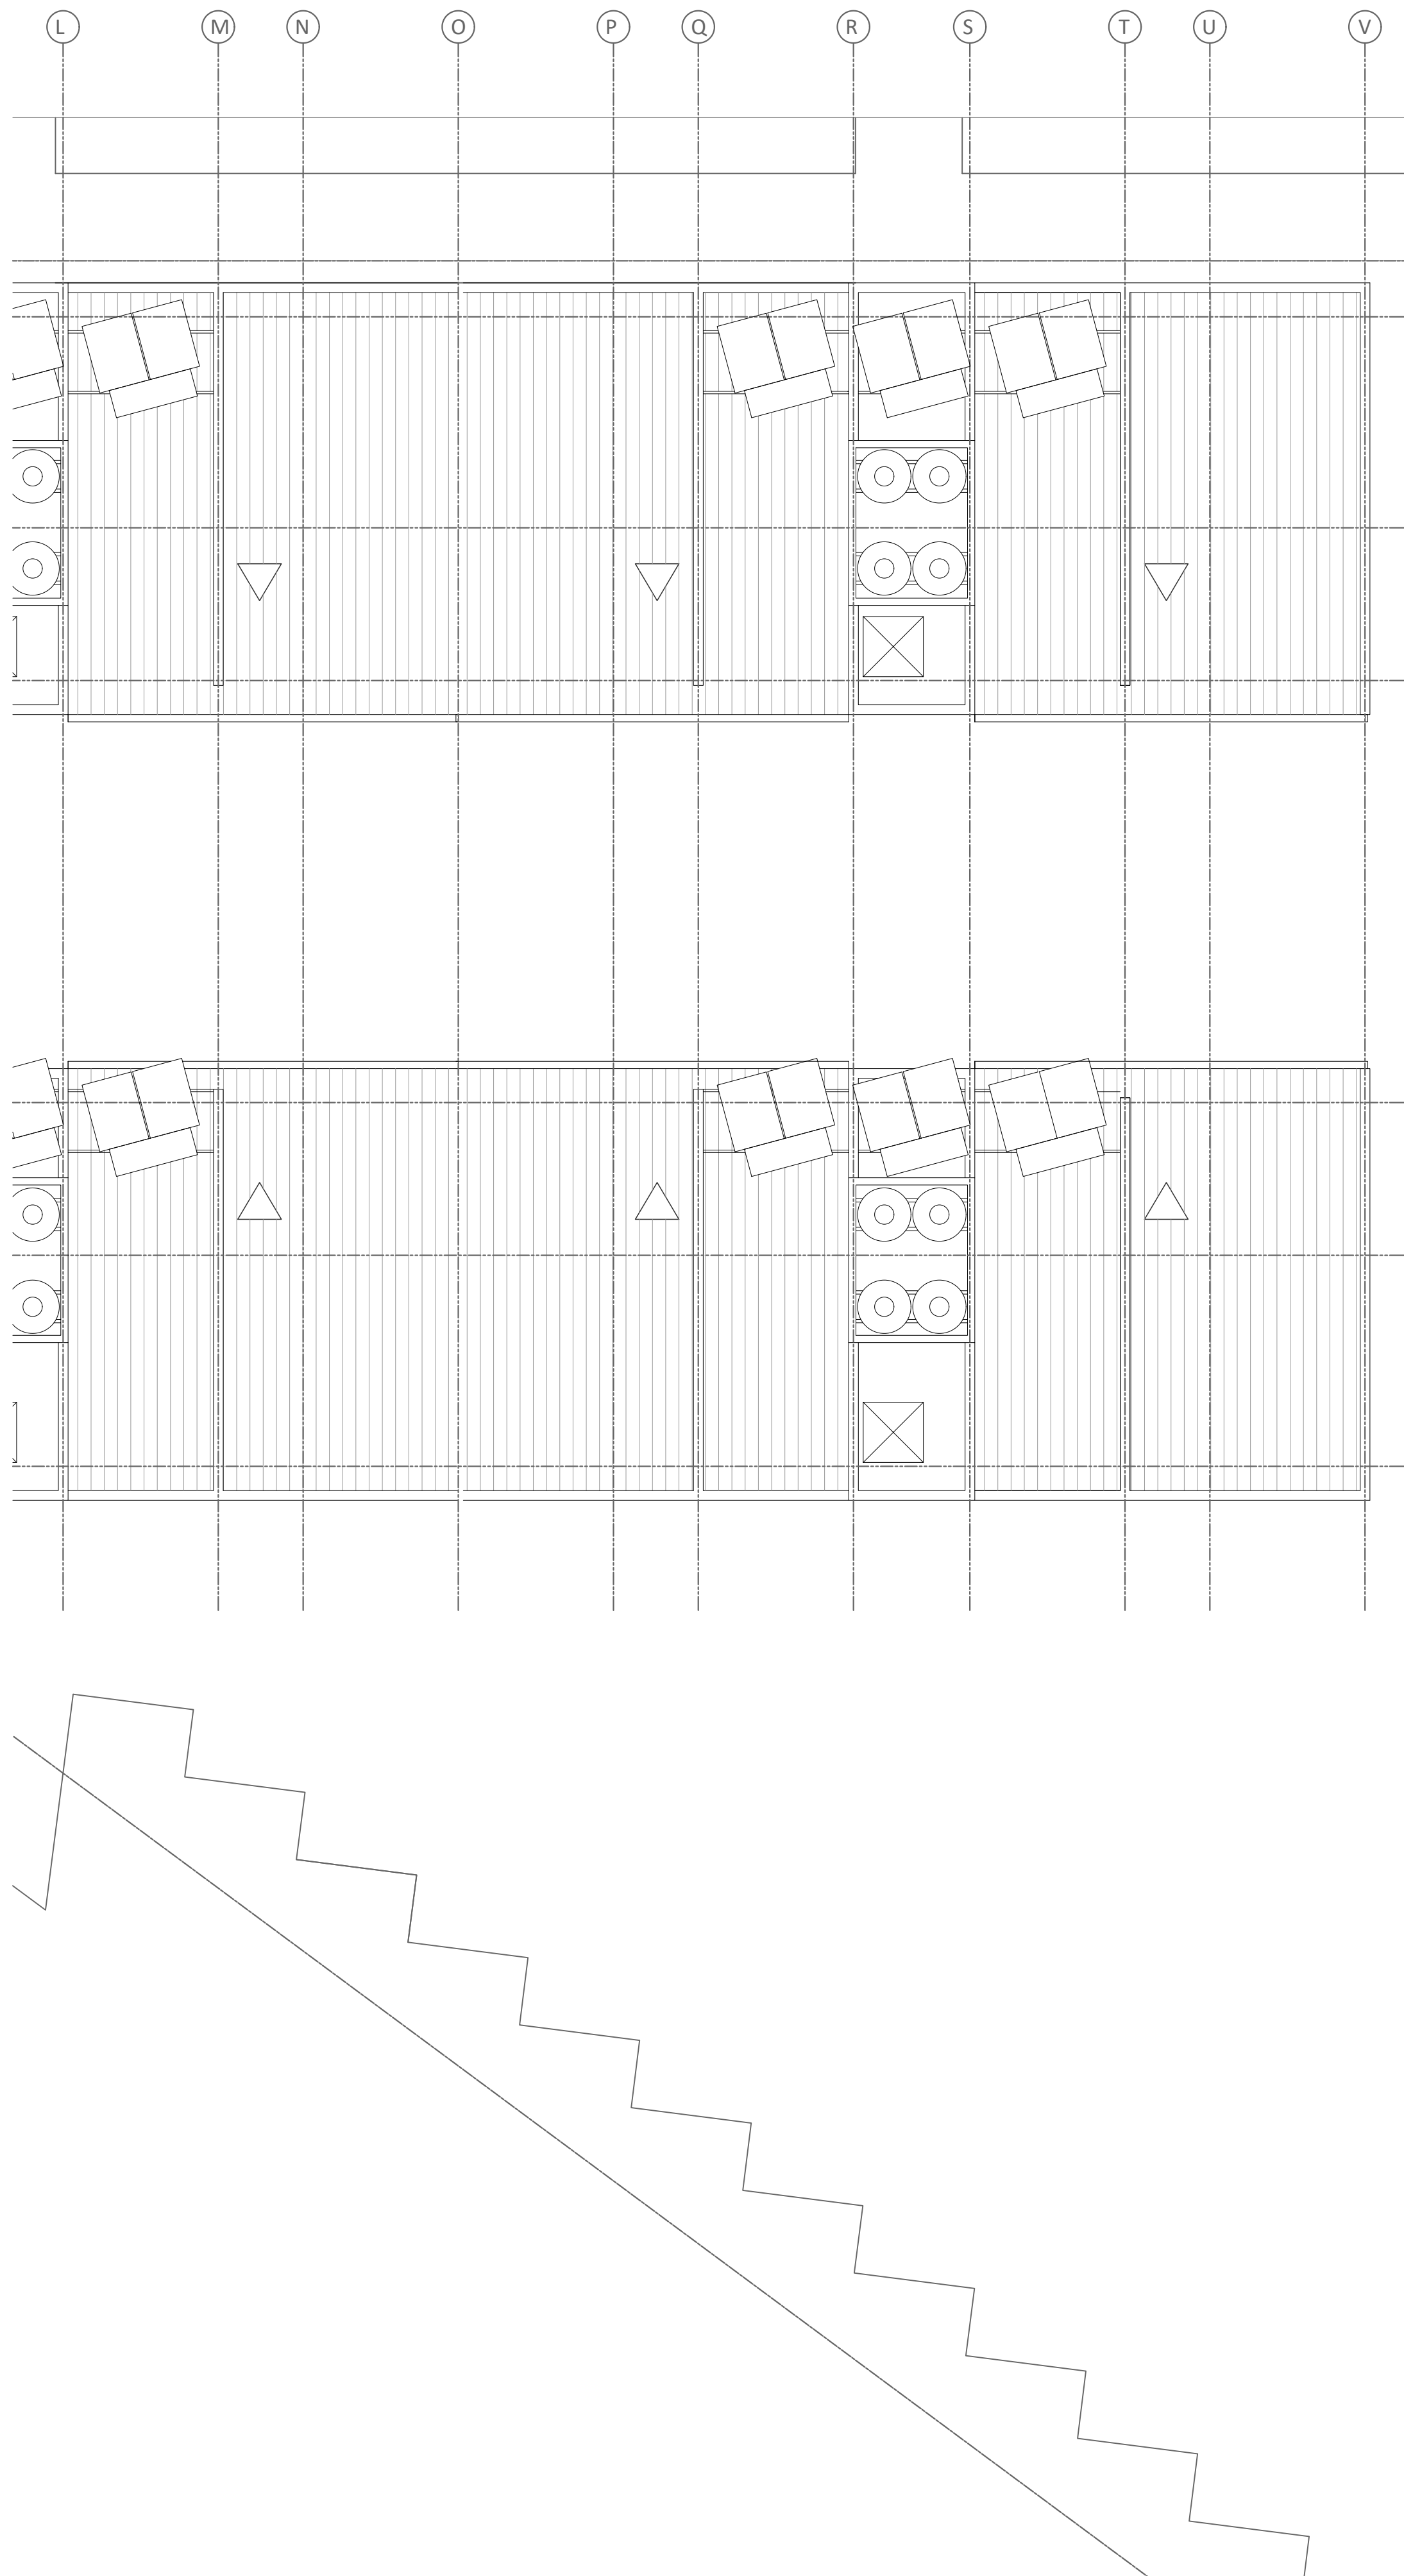

PLANO
PLANTA DE TECHO
ARQUITECTURA

rev 16/02/2022 COMPLEJO HABITACIONAL

1/100 ROSARIO ROSARIO
B° PLATA - SUROESTE - 88 VIVIENDAS