


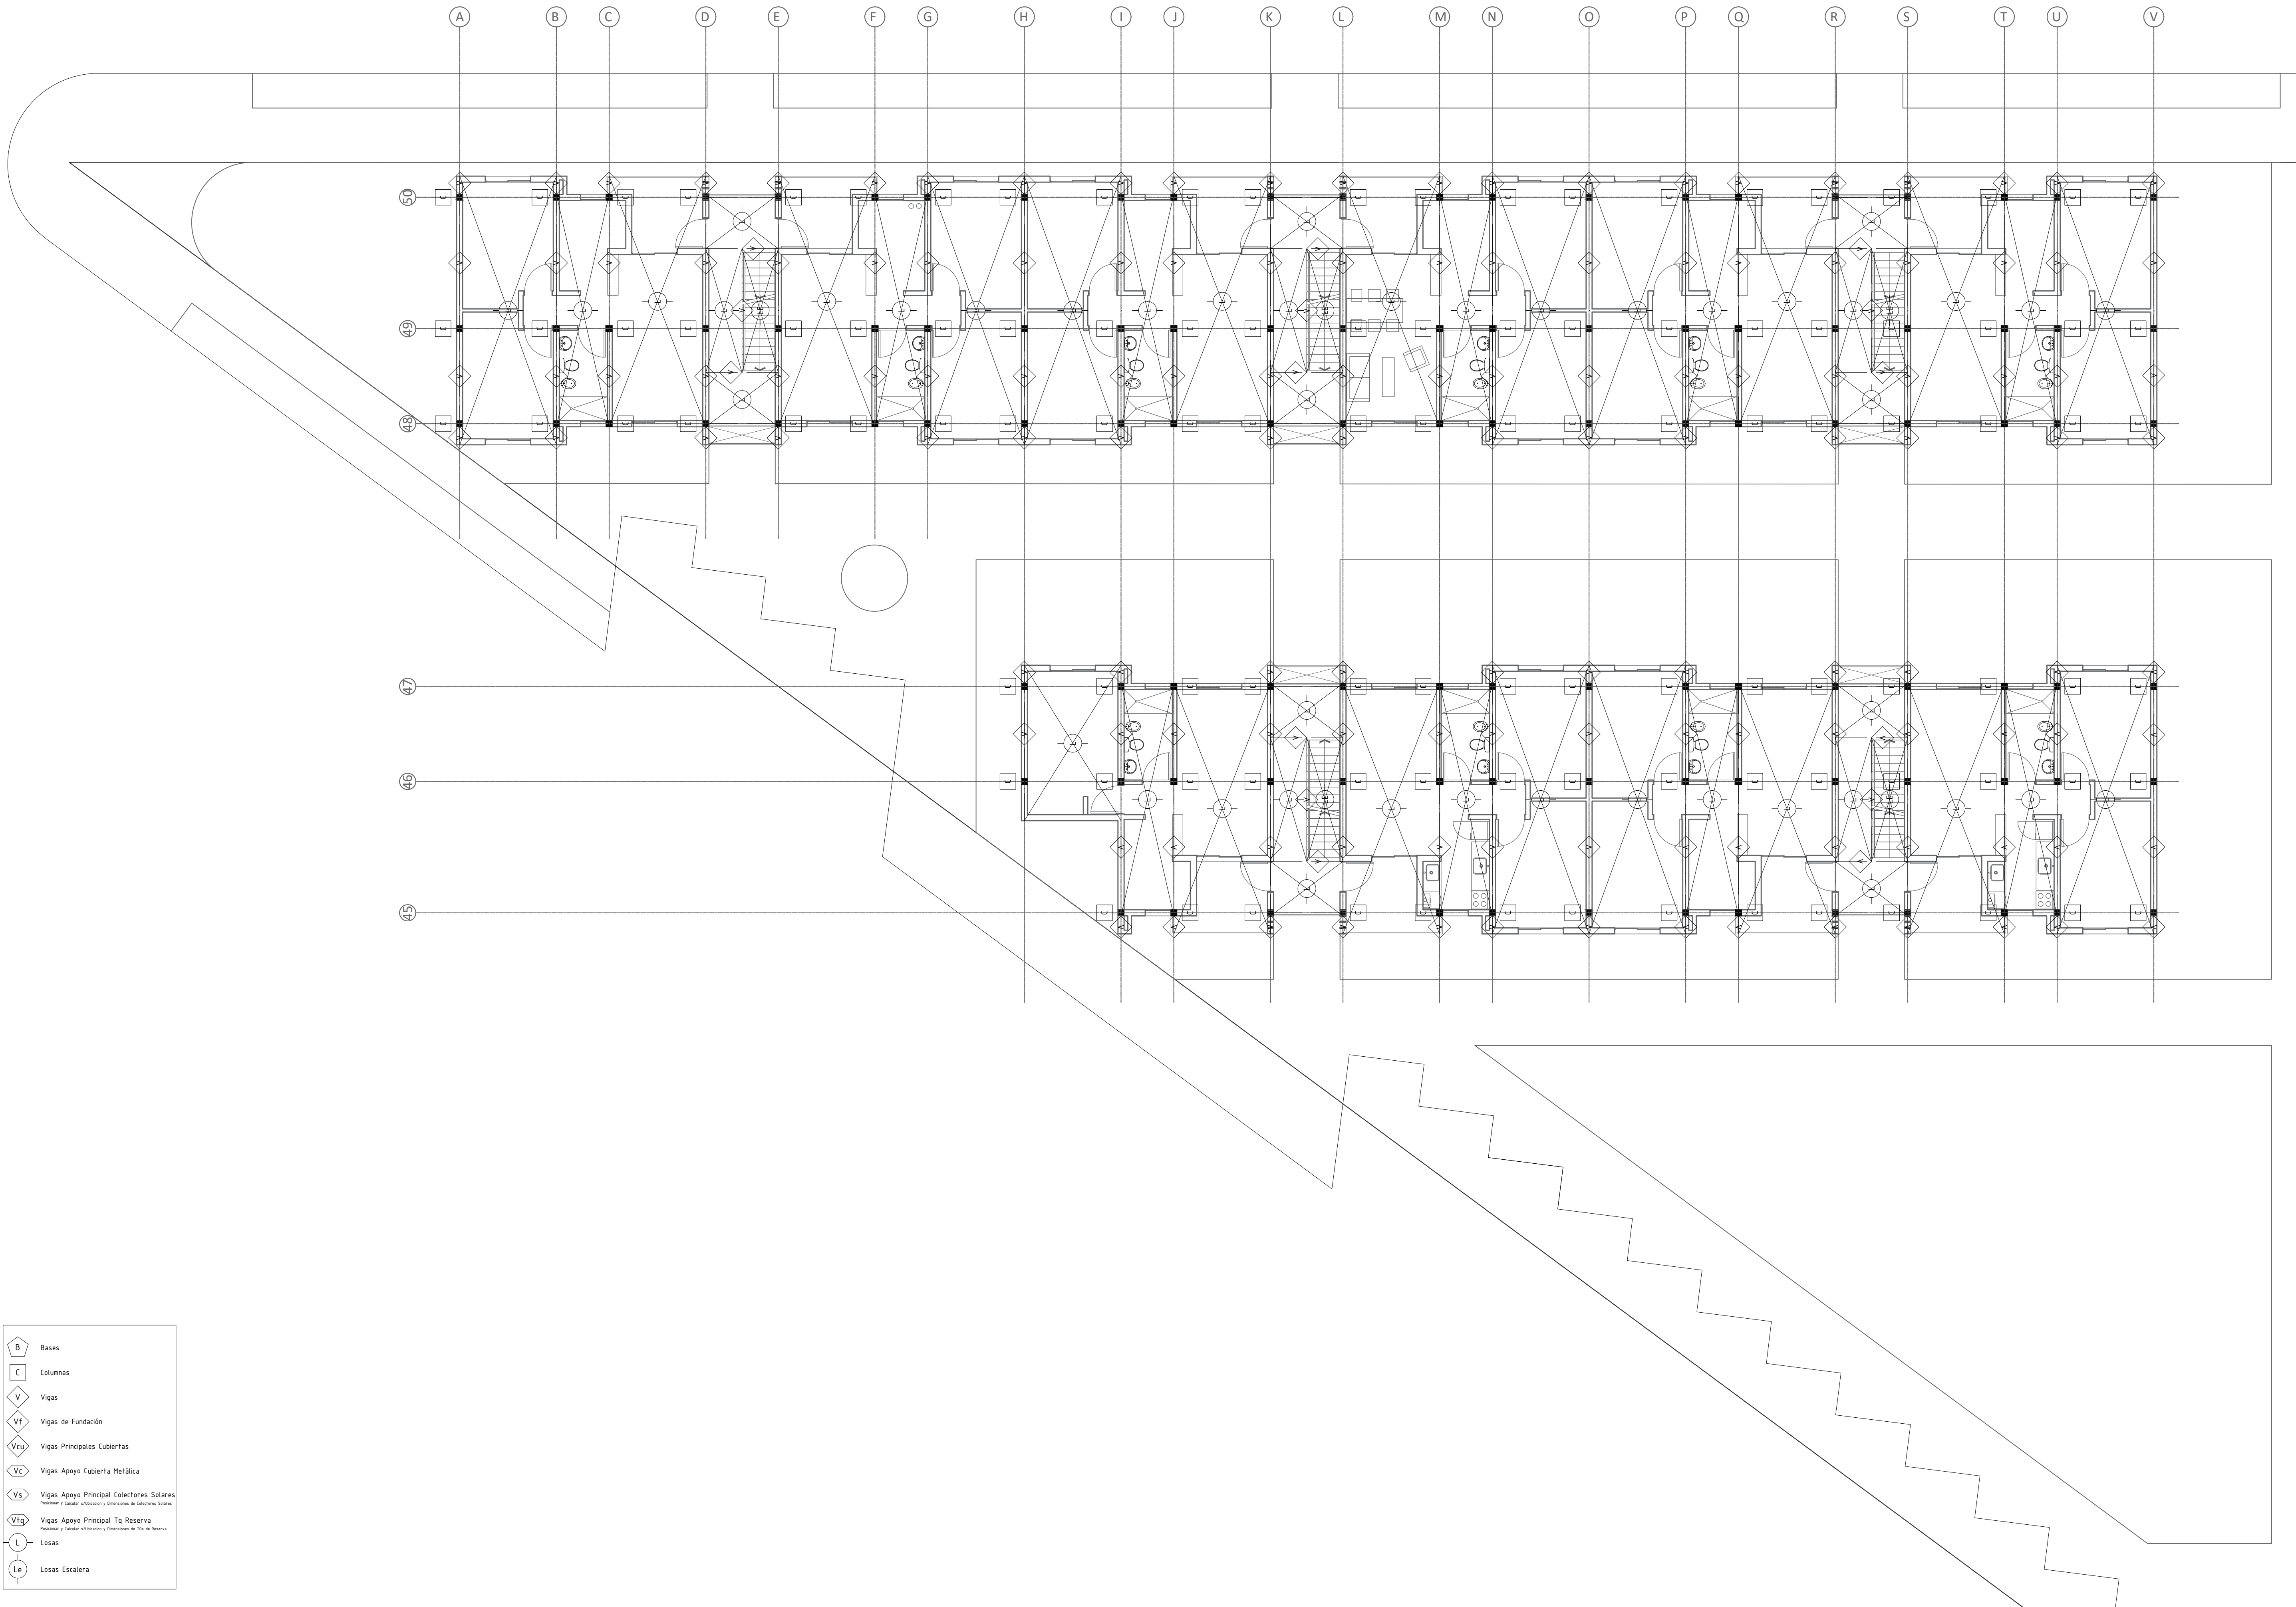

B

Bases

C

Columnas

V

Vigas

Vf

Vigas de Fundación

Vcu

Vigas Principales Cubiertas

Vc

Vigas Apoyo Cubierta Metálica

Vs

Vigas Apoyo Principal Colectores Solares

Posición y Cálculo Utilización y Dimensiones de Colectores Solares

Vtq

Vigas Apoyo Principal Tq Reserva

Posición y Cálculo Utilización y Dimensiones de Tq de Reserva

L

Losas

Le

Losas Escalera

PLANO	rev	16/02/2022	COMPLEJO HABITACIONAL	
ESTRUCTURA DE P1, P2 Y P3			Bº PLATA - SUROESTE - 88 VIVIENDAS	
ESTRUCTURAS			1/100	ROSARIO ROSARIO