


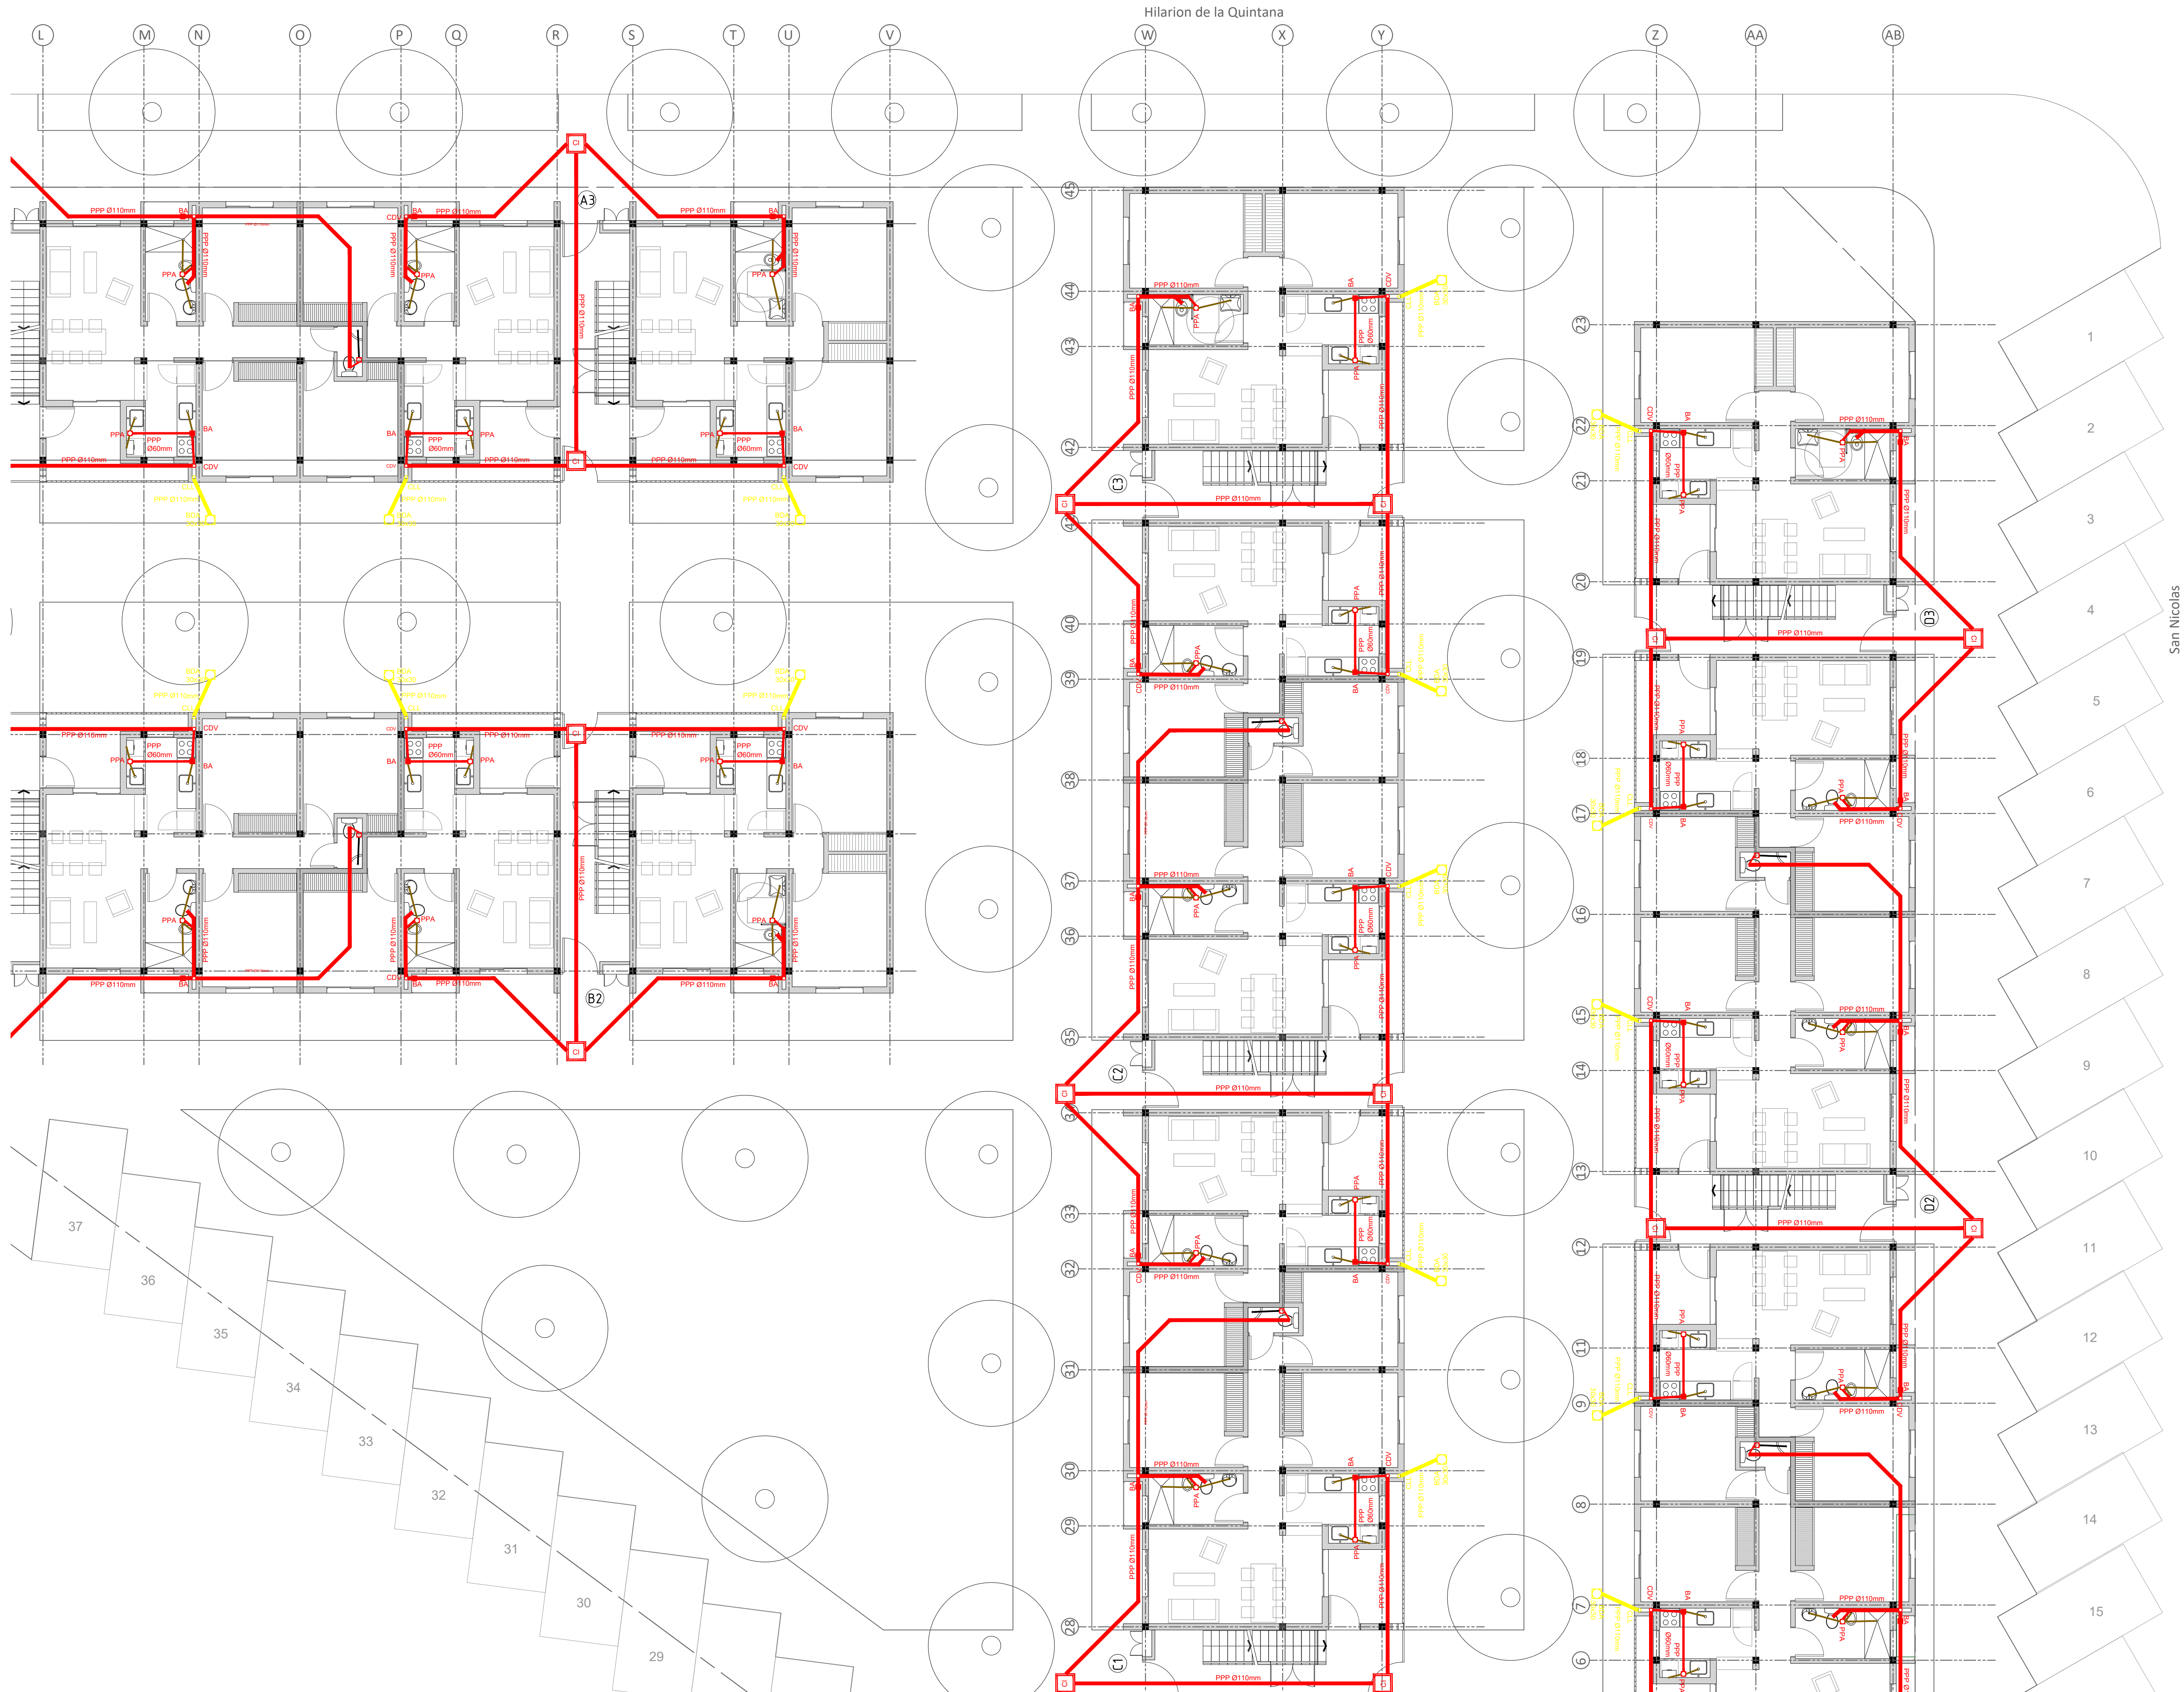

PLANO
PLANTA BAJA
INSTALACION CLOACAL Y PLUVIAL

rev 16/02/2022 COMPLEJO HABITACIONAL
B° PLATA - SUROESTE - 88 VIVIENDAS
1/100 ROSARIO ROSARIO